


RZUT PIWNIC -INWENTARYZACJA

skala 1:100

ZAKRES OPRACOWANIA PROJEKTU
TERMOMODERNIZACJI BUDYNKU SZKOŁY PODSTAWOWEJ

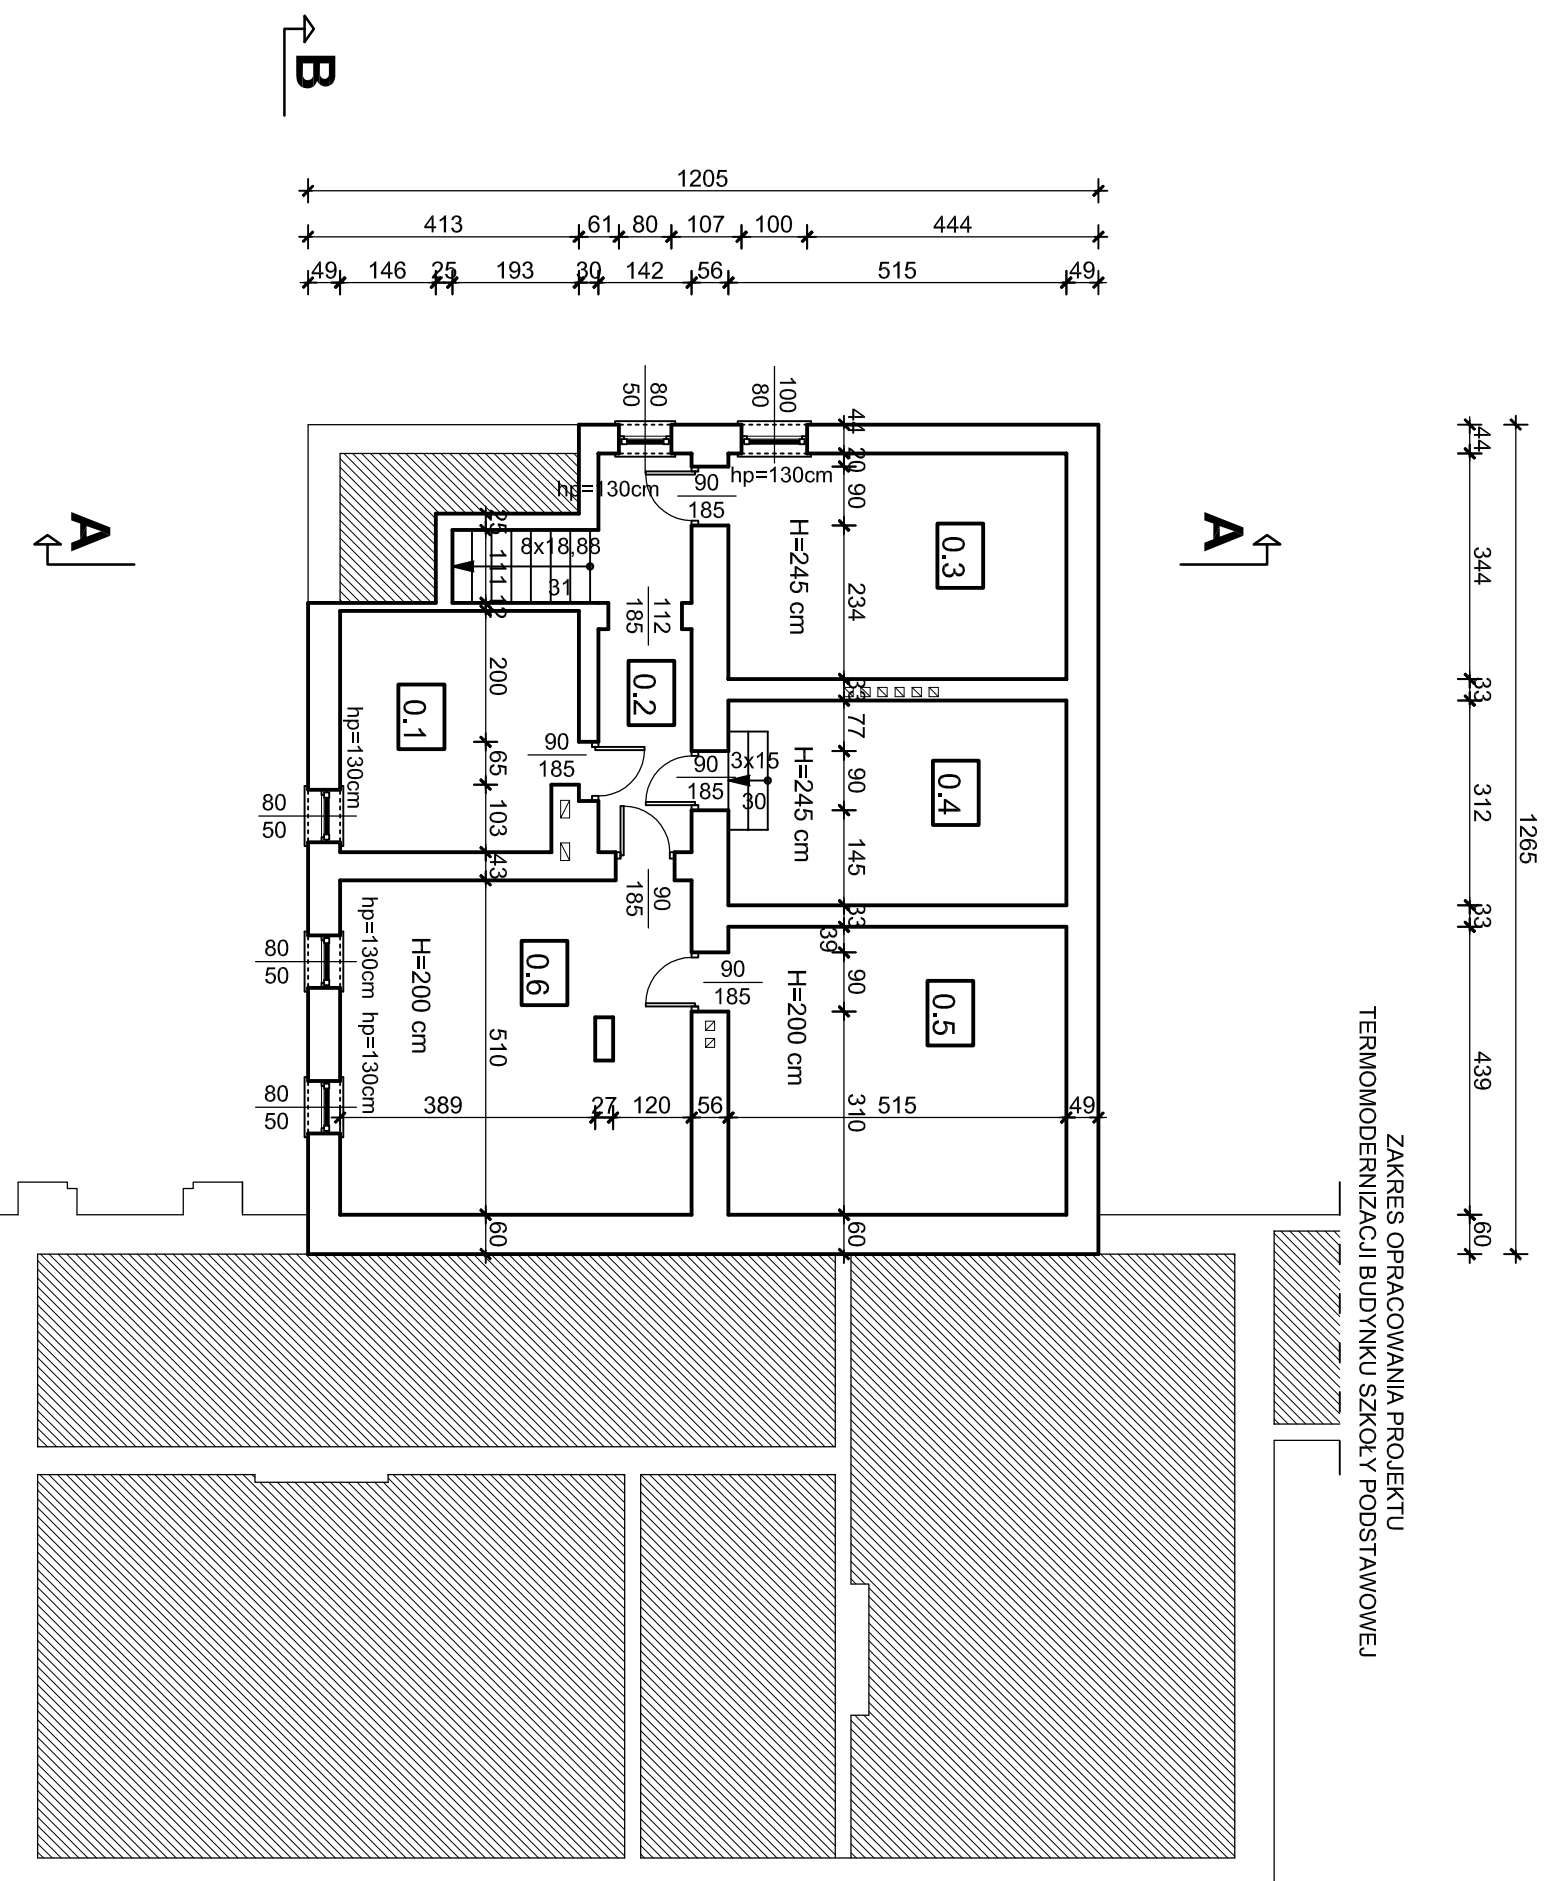

POWIERZCHNIE POMIESZCZEŃ TYP POSADZKI

NR	RODZAJ POMIESZCZENIA	POWIERZCHNIA	RODZAJ POSADZKI	PRZYZIEMIE	
0.1	Pom. gospodarcze	12,96 m ²	Płytki ceramiczne		
0.2	K. schodowa + korytarz	10,98 m ²	Płytki ceramiczne		
0.3	Pom. gospodarcze	17,72 m ²	Płytki ceramiczne		
0.4	Pom. gospodarcze	16,07 m ²	Płytki ceramiczne		
0.5	Skład opaku	22,61 m ²	Płytki ceramiczne		
0.6	Kotłownia	27,16 m ²	Płytki ceramiczne		

Całkowita powierzchnia użytkowa przyziemia: **107,50 m²**


ISTNIEJĄCE ŚCIANY:



OZNACZENIA:

UWAGI

- WSZYSTKIE WYMIARY I RZĘDNE NALEŻY SPRAWDZIĆ NA BUDOWIE
- WYMIARY OKIEN I DRZWI PODANO W ŚWIETLE MURU

PROJEKT JEST CHRONIONY PRAWEM AUTORSKIM (Dz.U.94.24.83) STANOWI WŁASNOŚĆ INTELEKTUALNĄ FIRMY "USŁUGI BUDOWLANE Z ZAKRESU PROJEKTOWANIA I NADZOROWANIA"			
Investor:	GININA WALCE 47-344 WALCE, UL. MICKIEWICZA 18	USŁUGI BUDOWLANE Z ZAKRESU PROJEKTOWANIA I NADZOROWANIA ADAM NOSSOL 47-344 WALCE, UL. LIPOWA 4	
Jednostka Projektowa:		ADAM NOSSOL 47-344 WALCE, UL. LIPOWA 4	
tel:	0 77 466 28 60	kom: 0 502 221 118	e-mail: nossolm@o2.pl
Autor architektury	mgr inż. Adam Nossol	upr. architektoniczne	Podpis:
Autor konstrukcji	mgr inż. Adam Nossol	konstrukcyjno-budowlane OPL/0095/POOK/04	Podpis:
Nazwa inwestycji:	TERMOMODERNIZACJA BUDYNKU SZKOŁY PODSTAWOWEJ		
Lokalizacja:	BROŻEC, UL. WŁADYSŁAWA STANISŁAWA REYMONTA 65, DZIAŁKA NR 1214/9 I 1222 A.M. 11, JEDNOSTKA EWIDENCYJNA: WALCE OBRĘB: BROŻEC		
Branża:	arch.-konstr.	Stadium:	Projekt Budowlany
RZUT PIWNIC- INWENTARYZACJA			
Podziałka:	1:100	Data:	STYCZEŃ 2017
		Nr rysunku:	1