


RZUT DACHU

skala 1:50

POWIERZCHNIA DACHU
≈ 69,52 m²

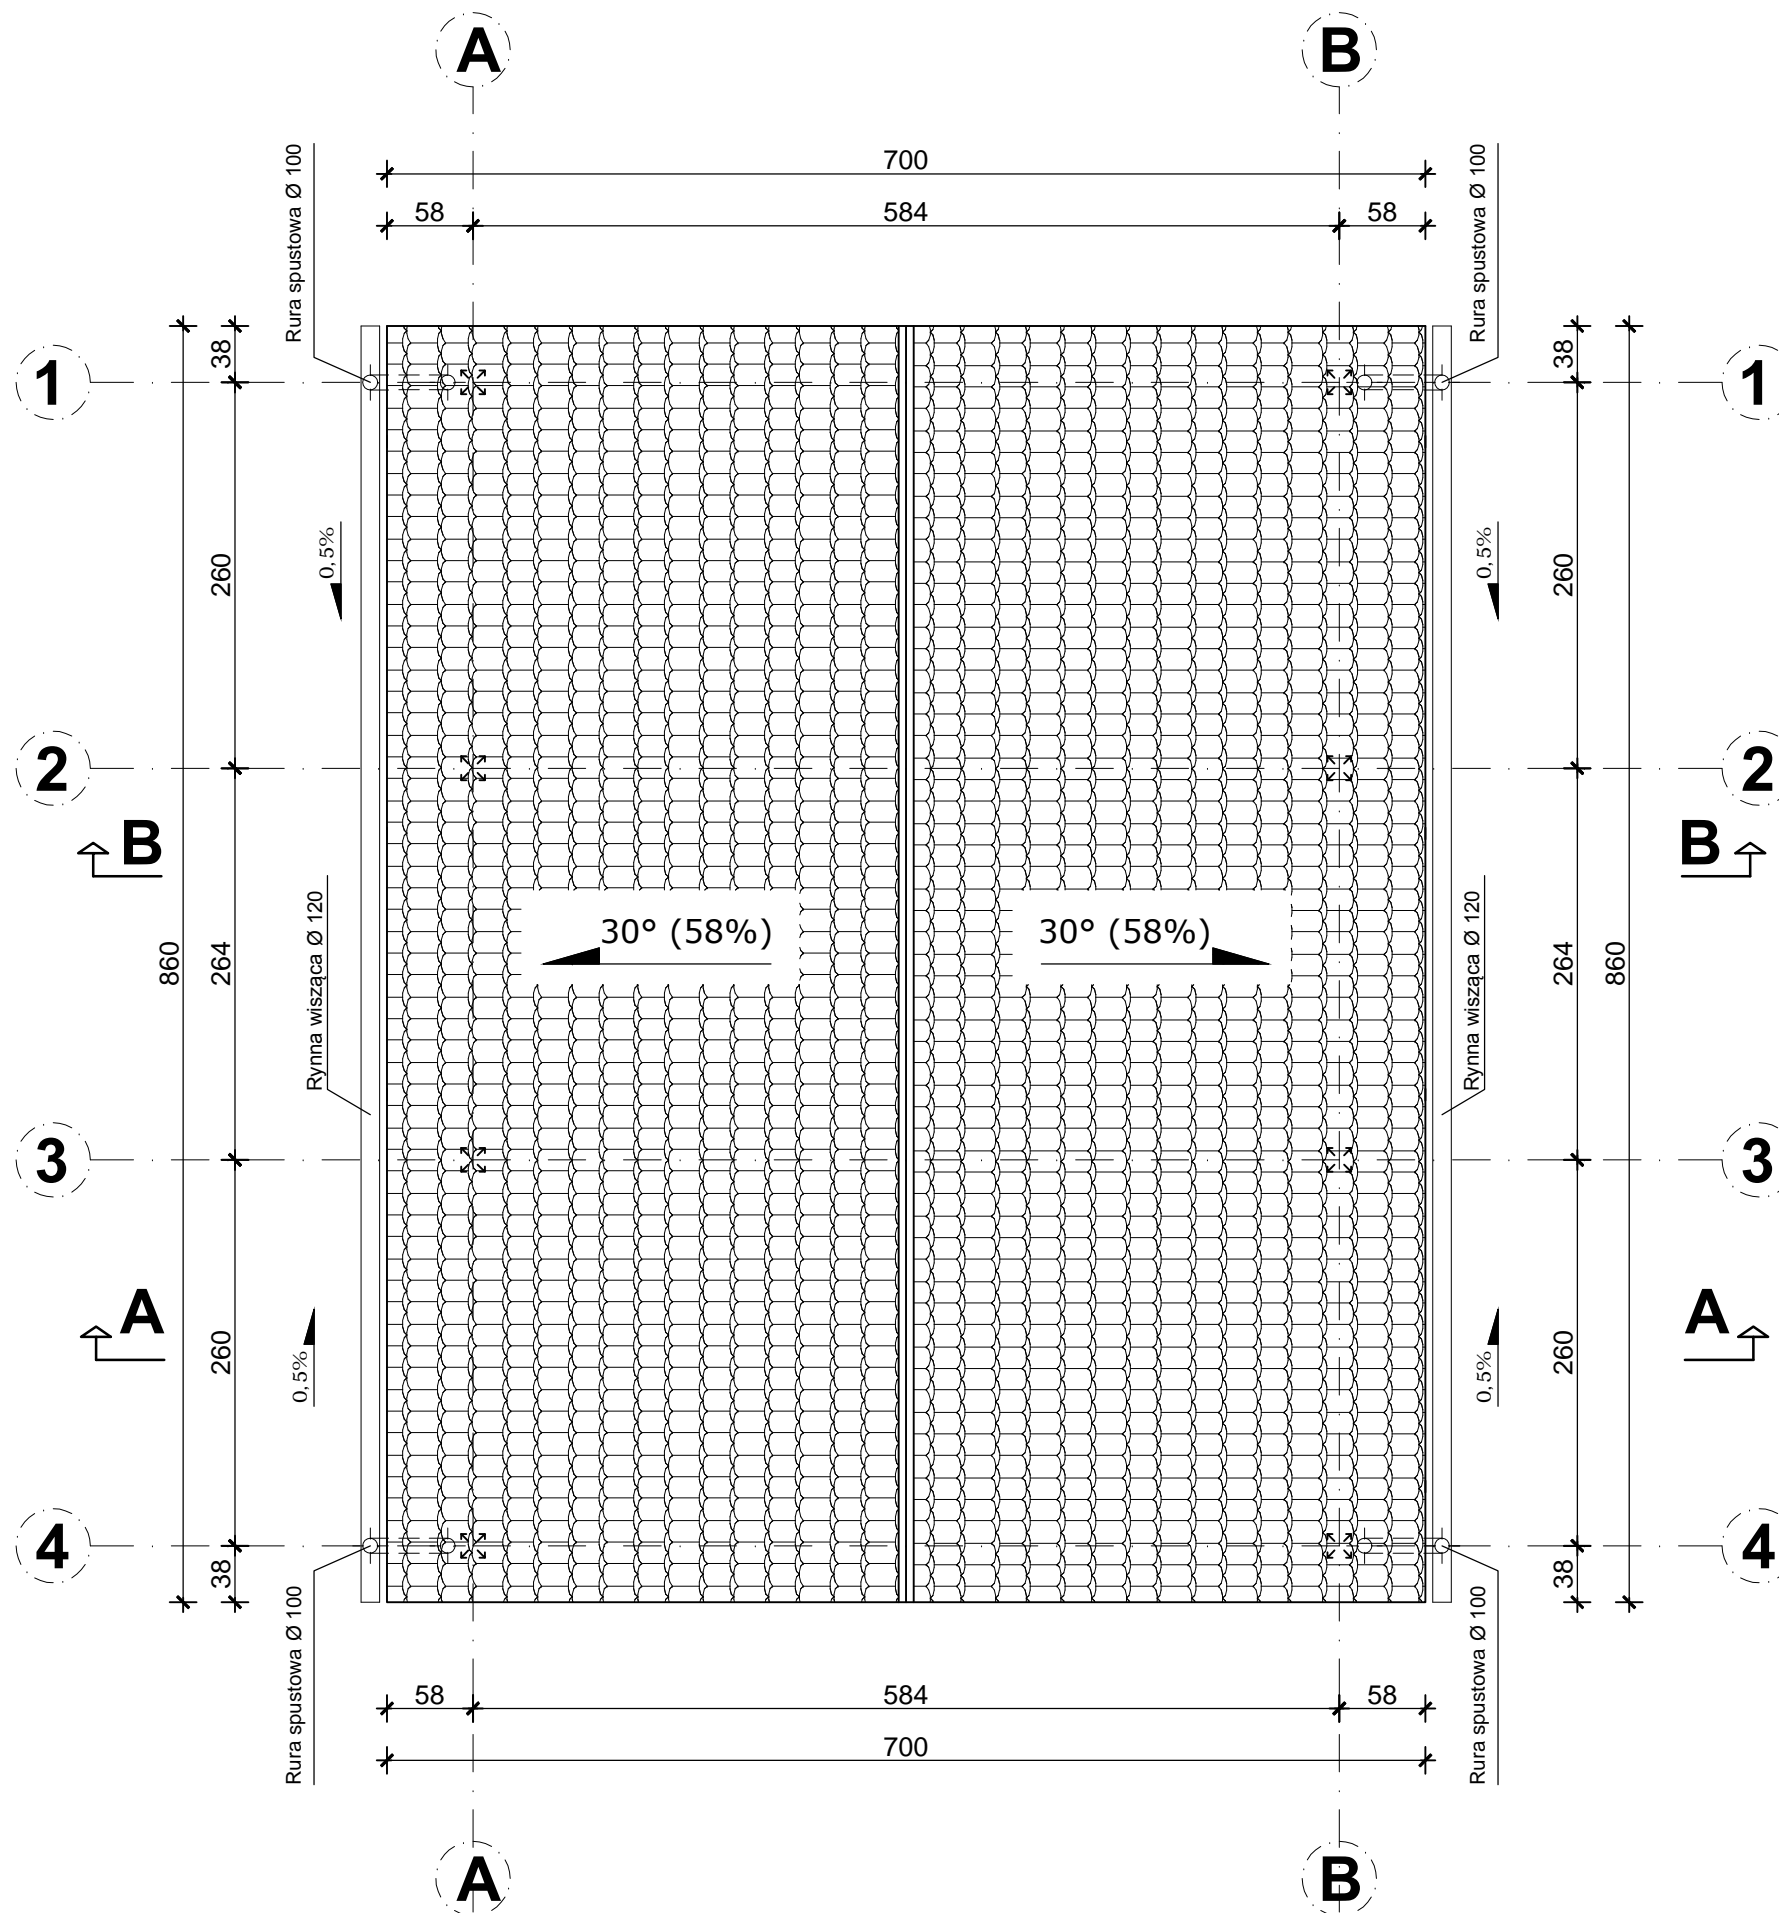

UWAGI

- WSZYSTKIE WYMIARY I RZĘDNE NALEŻY SPRAWDZIĆ NA BUDOWIE, A W PRZYPADKU WYSTĄPIENIA RÓŻNIC, PROJEKTOWANY UKŁAD NALEŻY DOSTOSOWAĆ DO STANU ISTNIEJĄCEGO PRZY KONSULTACJI Z GŁÓWNYM PROJEKTANTEM, ZACHOWUJĄC ZASADY ZAWARTE W PROJEKCIE
- NALEŻY PRZEWIDZIEĆ DYLATAcje TECHNICZNE I TECHNOLOGICZNE DLA ELEMENTÓW FUNDAMENTÓW, POSADZEK, OKŁADZIN, IZOLACJI, SUFITÓW PODWIESZANYCH ZGODNIE Z WYTYCZNYMI DOSTAWCÓW ROZWIĄZAŃ SYSTEMOWYCH I SZTUKĄ BUDOWLANĄ
- W WIEŃCU ŚCIANKI KOLANKOWEJ NALEŻY ZAKOTWIĆ ŚRUBY M16 CO 100 cm POD MONTAŻ MURŁATY
- WSZYSTKIE ELEMENTY DREWNIANE ZAIZOLOWAĆ NA STYKU ZE ŚCIANĄ LUB ELEMENTAMI ŻELBETOWYMI 2 X PAPA LUB FOLIA PE
- WSZYSTKIE POŁĄCZENIA ELEMENTÓW DREWNIANYCH NALEŻY WYKONAĆ ZGODNIE Z ZASADAMI CIESIELSKIMI LUB ZA POMOCĄ SYSTEMOWYCH ŁĄCZNIKÓW CIESIELSKICH TYPU BMF/ SIMPSON STOSOWAĆ WG INSTRUKCJI I ZALECEŃ PRODUCENTA
- DREWNO KLASY C24

PROJEKT JEST CHRONIONYM PRAWEM AUTORSKIM (Dz.U. 24.8.83) STANOWI WŁASNOŚĆ INTELAKTUALNĄ FIRMY "USŁUGI BUDOWLANE Z ZAKRESU PROJEKTOWANIA I NADZOROWANIA"	Inwestor: GMINA WALCE, UL. MICKIEWICZA 18, 47-344 WALCE		
	Lokalizacja: KROMOŁÓW, DZIAŁKI NR 442/4 K.M.1, 574 K.M.4, OBRĘB: KROMOŁÓW, J.E. WALCE		
	Jednostka Projektowa:	USŁUGI BUDOWLANE Z ZAKRESU PROJEKTOWANIA I NADZOROWANIA ADAM NOSSOL 47-344 WALCE, ul. LIPOWA 4	
	Autor architektury: mgr inż. arch. Adam Nossol	upr. architektoniczne 04/OPOKK/2012	Podpis:
	Sprawdzająca architekturę: mgr inż. arch. Urszula Jahn	upr. architektoniczne 53/01/Op	Podpis:
Autor konstrukcji: mgr inż. Adam Nossol	upr. konstr.-bud. OPL/0095/POOK/04	Podpis:	
Sprawdzający konstrukcję: mgr inż. Adrian Hettwer	upr. konstr.-bud. OPL/0653/PWOK/10	Podpis:	
Objekt: Budowa wiaty rekreacyjnej wraz z urządzeniami siłowni zewnętrznej, placu zabaw i boiska do siatkówki - zagospodarowanie przestrzeni publicznej dla potrzeb rozwijania aktywności rekreacyjno-sportowej			
Branża: arch.-konstr.		Stadium: Projekt Budowlany	
RZUT DACHU			
Podziałka: 1:50	Data: KWIECIEŃ 2017	Nr rysunku: 4	