


**POWIERZCHNIE POMIESZCZEŃ
TYP POSADZKI**

NR	RODZAJ POMIESZCZENIA		RODZAJ POSADZKI
	RODZAJ POMIESZCZENIA	PIĘTRO	
2.1	Pokój	28,35 m ²	Linoleum
2.2	Lazienka	5,17 m ²	Płytki ceramiczne
2.3	Pokój	28,28 m ²	Linoleum
2.4	Lazienka	5,17 m ²	Płytki ceramiczne
2.5	Pokój	29,23 m ²	Linoleum
2.6	Lazienka	5,63 m ²	Płytki ceramiczne
2.7	Pokój	25,66 m ²	Linoleum
2.8	Lazienka	4,87 m ²	Płytki ceramiczne
2.9	Pokój	14,41 m ²	Linoleum
2.10	Lazienka	4,87 m ²	Płytki ceramiczne
2.11	Pom. ubrania czyste/brudne	4,58 m ²	Płytki ceramiczne
2.12	Kuchnia	5,89 m ²	Płytki ceramiczne
2.13	Korytarz	30,99 m ²	Płytki ceramiczne
2.14	Komunikacja	14,49 m ²	Płytki ceramiczne
2.15	Kl. schodowa *	12,32 m ²	Płytki ceramiczne
2.16	Szyb windy *	2,89 m ²	
Całkowita powierzchnia użytkowa piętra:			207,59 m²

* Powierzchnia nie wliczana do powierzchni użytkowej

LEGENDA:

T... - Ogrzewanie podłogowe

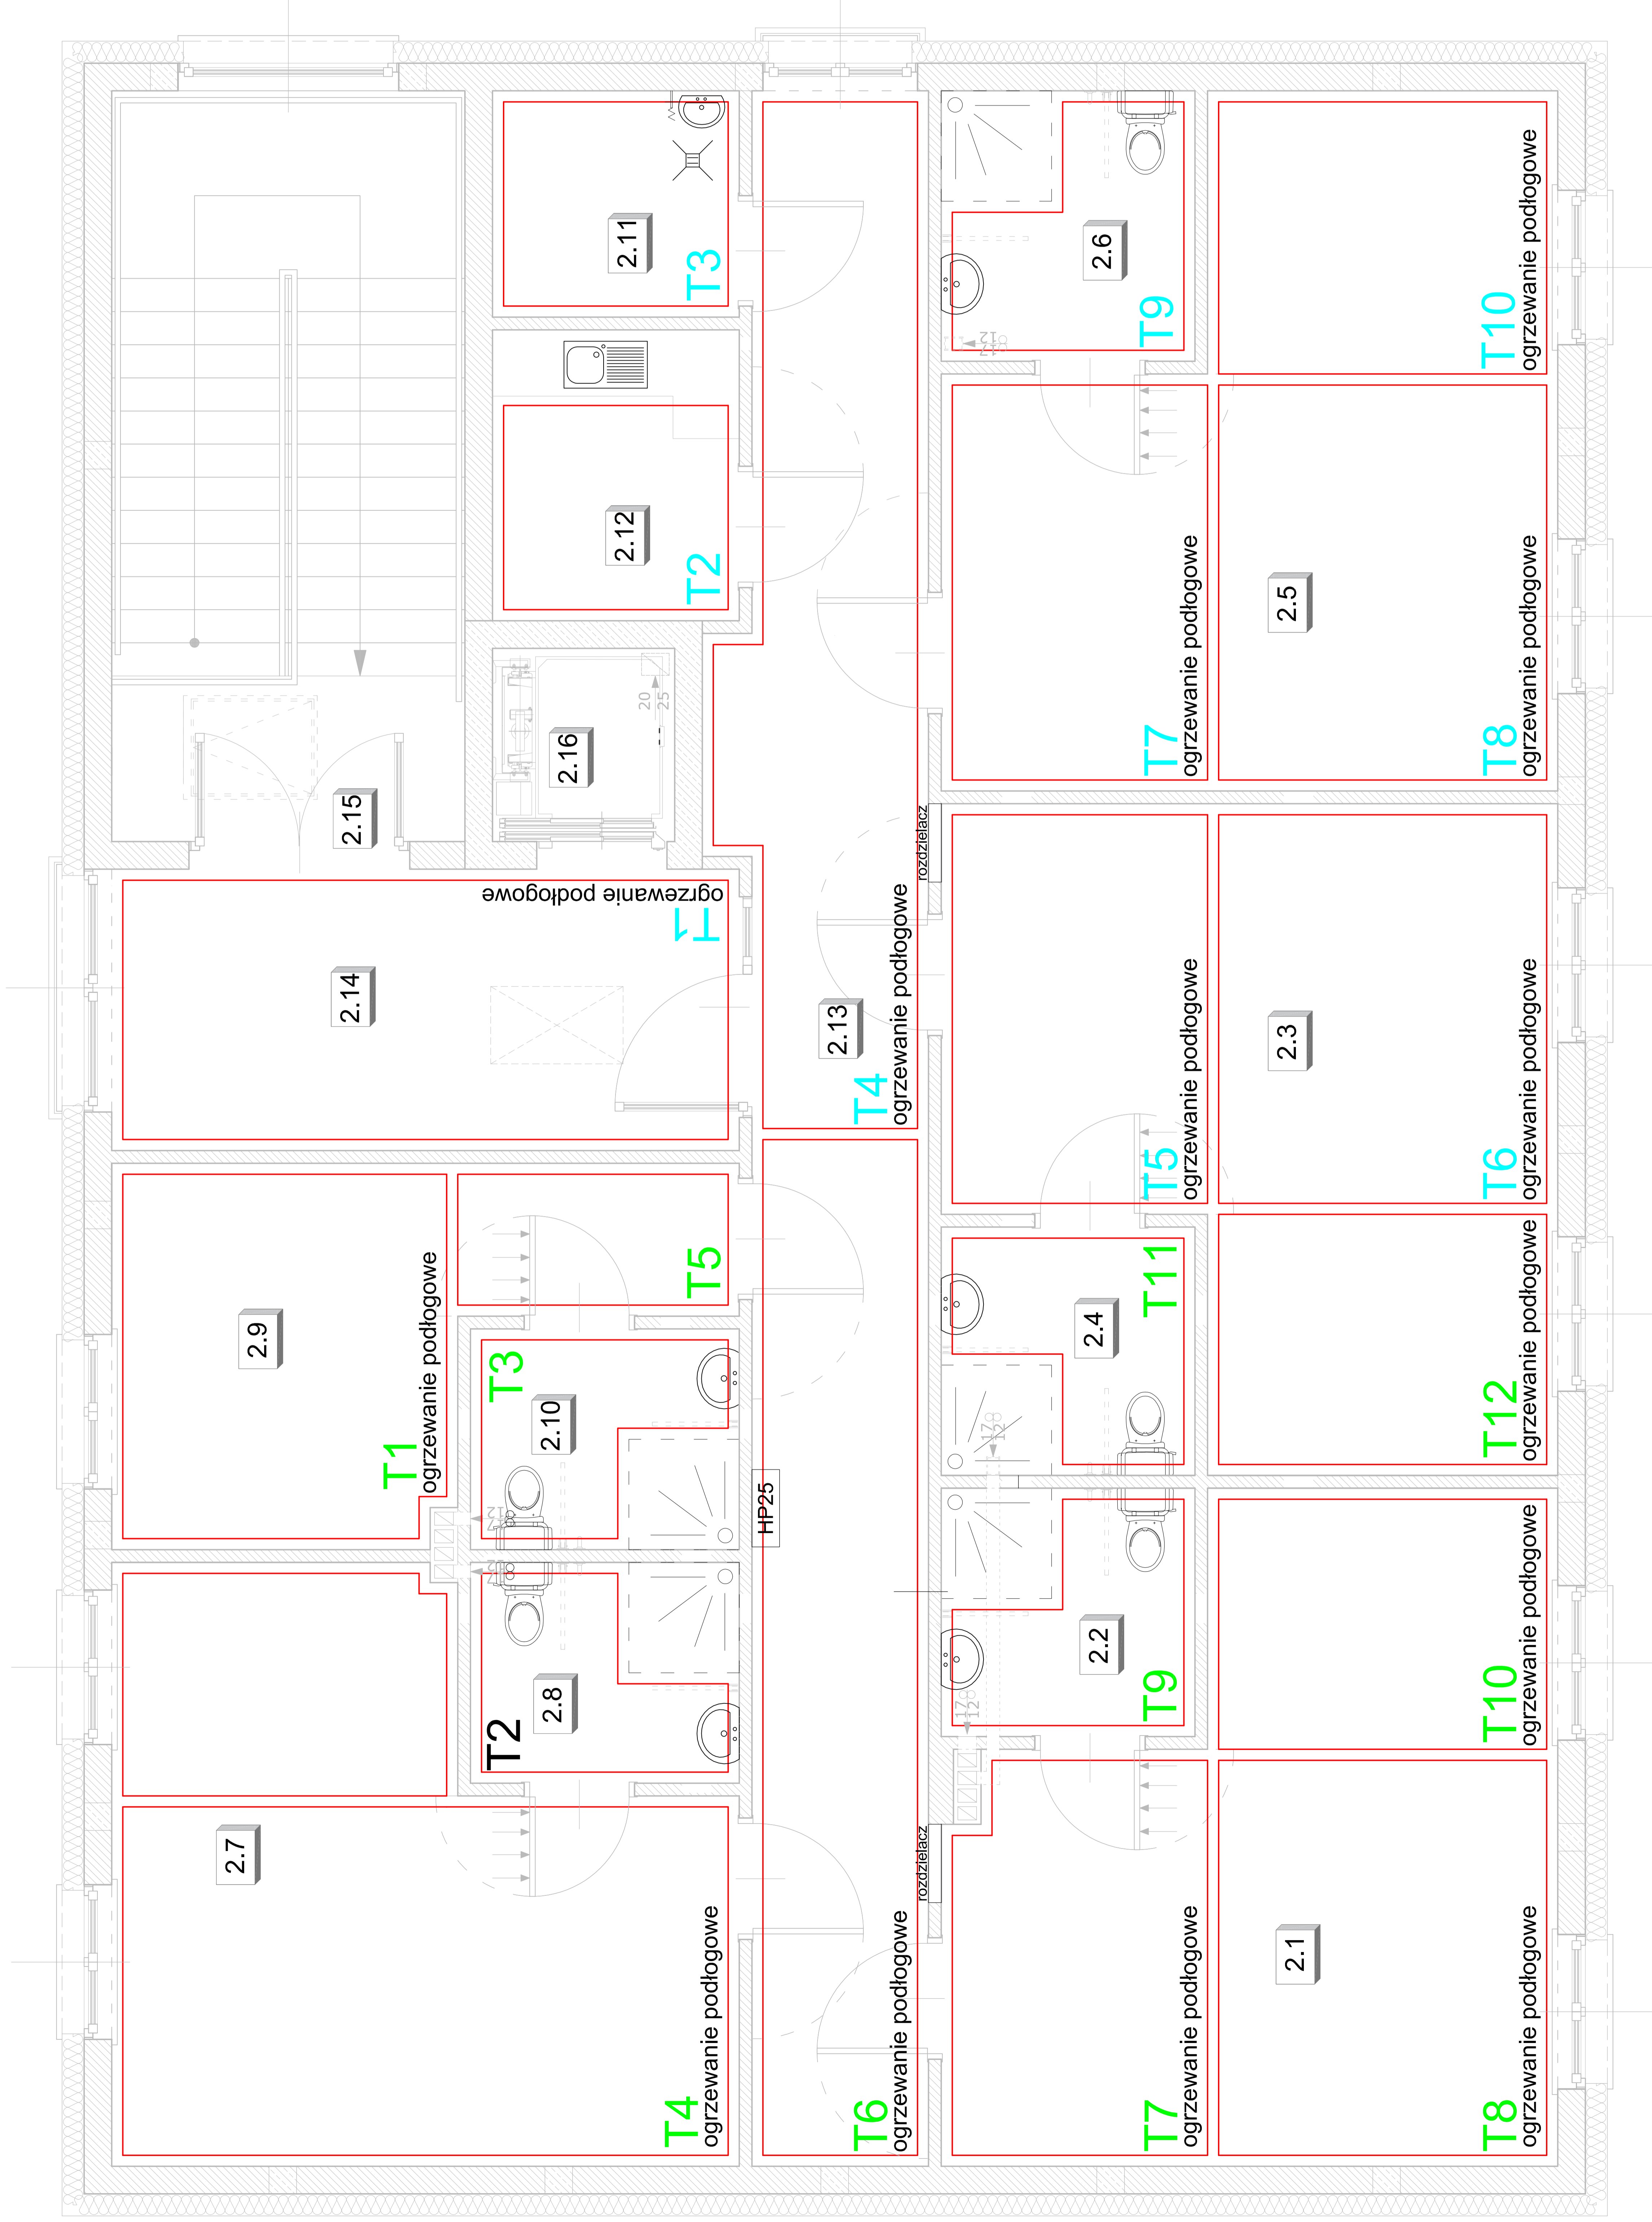

INWESTOR: GMINA WALCE,
UL. MICKIEWICZA 18, 47-344 WALCE

Jednostka Projektowa: **AA** USŁUGI BUDOWLANE Z ZAKRESU PROJEKTOWANIA I NADZOROWANIA
ADAM NOSSOL 47-344 WALCE, ul. LIPOWA 4
tel: 0 77 466 28 60 kom: 0 502 221 118 e-mail: nossolm@o2.pl

Autor instal. mgr inż. Hanna Falek - Wiśniewska specjalność instalacyjna OPL/0964/POOS/13
Spr. instalacje mgr inż. Igor Adamek specjalność instalacyjna OPL/1353/PWBS/17

Objekt: **BUDOWA CENTRUM OPIEKUŃCZO-MIESZKALNEGO W WALCACH**

Lokalizacja: 47-344 WALCE, UL. ZAMKOWA, DZIAŁKA NR 3222 K.M.9
OBREB: WALCE -0008, JEDNOSTKA EWID.: WALCE 160504_2.0008

Branża : c. o. Stadium : Projekt Budowlany

RZUT PIĘTRA

Podziałka : 1:50 Data : 13.12.2019 Nr rysunku : **2**

RZUT PIĘTRA skala 1:50