


RZUT PIĘTRA
ZAKRES ROBÓT BUDOWLANYCH
1:75

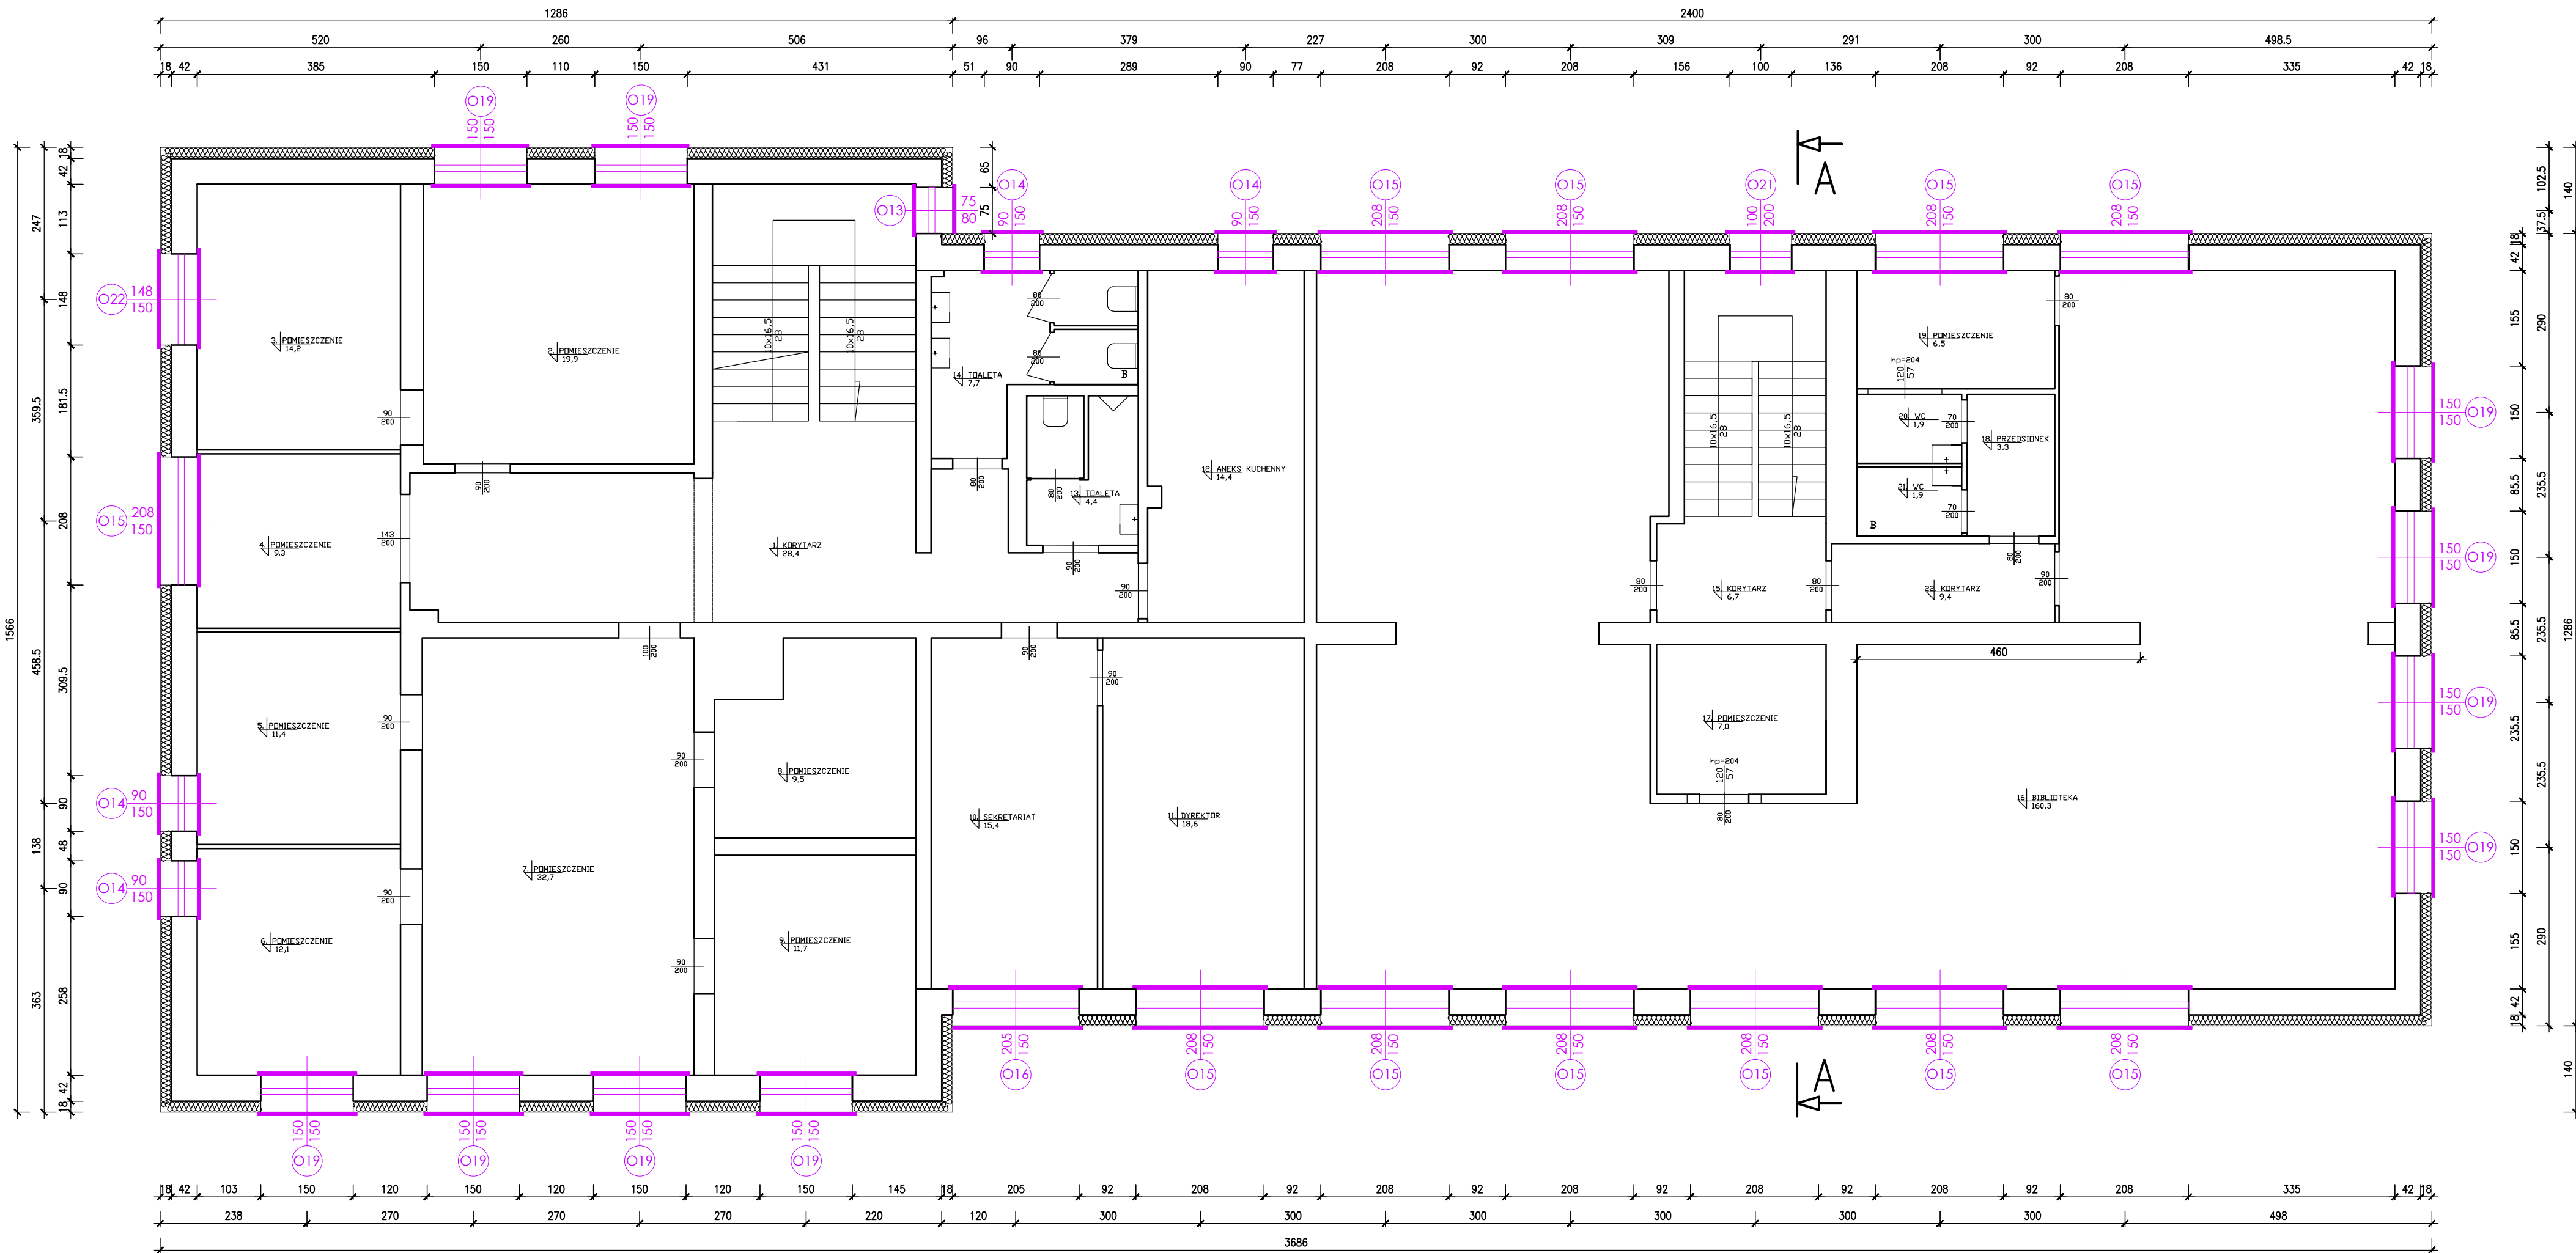

ZESTAWIENIE POWIERZCHNI:

PIĘTRO	RAZEM : 403,10 m ²
POMIESZCZENIE	POWIERZCHNIA
1 KORYTARZ	28,40 m ²
2 POMIESZCZENIE	19,90 m ²
3 POMIESZCZENIE	14,20 m ²
4 POMIESZCZENIE	9,30 m ²
5 POMIESZCZENIE	11,40 m ²
6 POMIESZCZENIE	12,10 m ²
7 POMIESZCZENIE	32,70 m ²
8 POMIESZCZENIE	5,90 m ²
9 POMIESZCZENIE	11,70 m ²
10 SEKRETARIAT	15,40 m ²
11 DYREKTOR	18,60 m ²
12 ANEKS KUCHENNY	14,40 m ²
13 TOALETA	4,40 m ²
14 TOALETA	7,70 m ²
15 KORYTARZ	6,70 m ²
16 BIBLIOTEKA	160,30 m ²
17 POMIESZCZENIE	7,00 m ²
18 PRZEDSIÓDNEK	3,30 m ²
19 POMIESZCZENIE	6,50 m ²
20 WC	1,90 m ²
21 WC	1,90 m ²
22 KORYTARZ	9,40 m ²

"ERDOM" BIURO PROJEKTÓW I NADZORU BUDOWLANEGO 47-100 STRZELECE, OS. MARKA PRÁWEGO 13/9 tel. 512-215-304 www.ERDOM.eu			
ZAMAWIĄCY/CLIENT GMINA WALCE, UL. MICKIEWICZA 18, 47-344 WALCE	OBIEKT/OBJECT GMINNY OŚRODEK KULTURY, UL. OPOLSKA 23a, 47-344 WALCE, OZ. NR 1107/3 k.m.5	PROJEKT BUDOWLANY SKALA/SCALE: 1:75 WZGLĘDNE PRAWA ZASTRZEŻONE ALL RIGHTS RESERVED	
ARCHITEKTURA/ARCHITECT E. POWROŚLO	KONSTRUKCJA/CONSTRUCTION OR./DASZ/PWK/08	DATA/DATE CZERWIEC 2020	BRANŻA/BRANCH BUDOWLANA
TYTUŁ RYSUNKU/DRAWING TITLE RZUT PIĘTRA ZAKRES ROBÓT BUDOWLANYCH		REWIZJA A2+	