


RZUT DACHU
ZAKRES ROBÓT BUDOWLANYCH
1:100

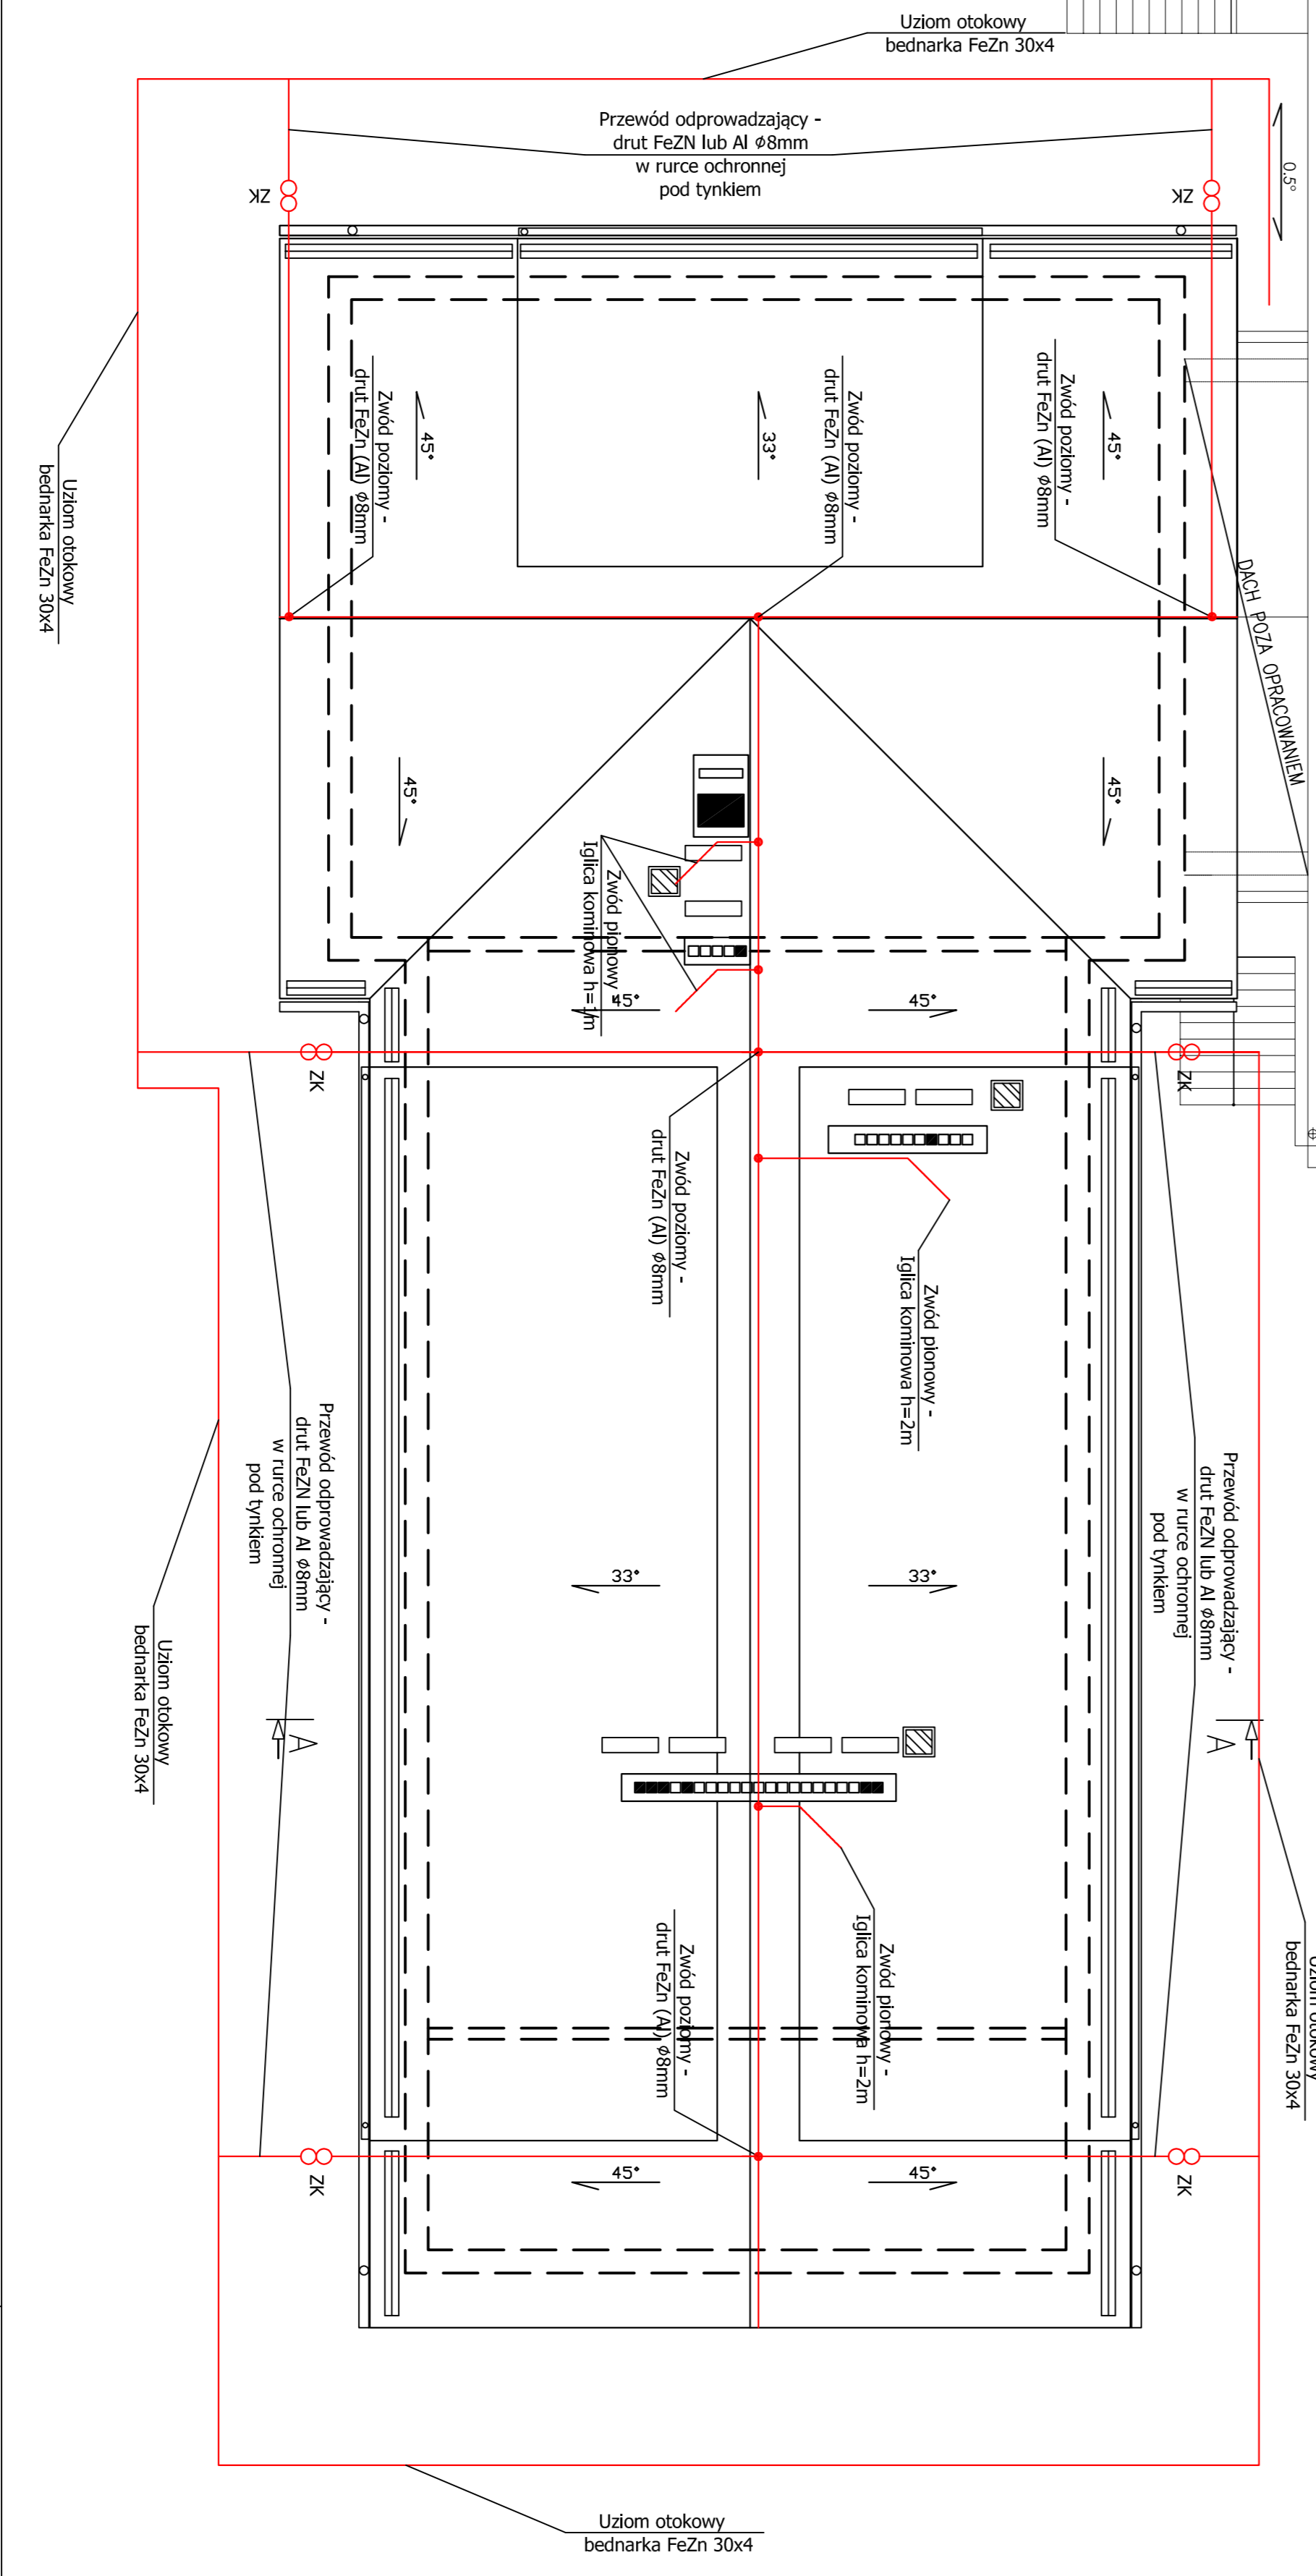

www.ERDOM.eu	
ERDOM BIURO PROJEKTÓW I INŻYNIERSTWA BUDOWLANSKIEGO	
<small>ul. Włocławska 111, 85-110 Bydgoszcz, tel. 52 320 44 44, fax 52 320 44 45, e-mail: biuro@erdom.eu</small>	
INŻYNIERSTWO ELEKTRYCZNE PROJEKTOWANIE I REALIZACJA PROJEKTOWANIE I REALIZACJA	PROJEKTOWANIE I REALIZACJA PROJEKTOWANIE I REALIZACJA
DATA: 10.08.2024 WYKONANIE: M. KOSZKA WERYFIKACJA: P. KOSZKA WZGLĘDNY PRACOWNIK: P. KOSZKA	TYTUŁ: RZUT DACHU SKALA: 1:100
WYKONANIE: ERDOM-ES	BRANŻA: ELEKTRYCZNA