ZAGOSPODAROWANIE TERENU
skala 1:500

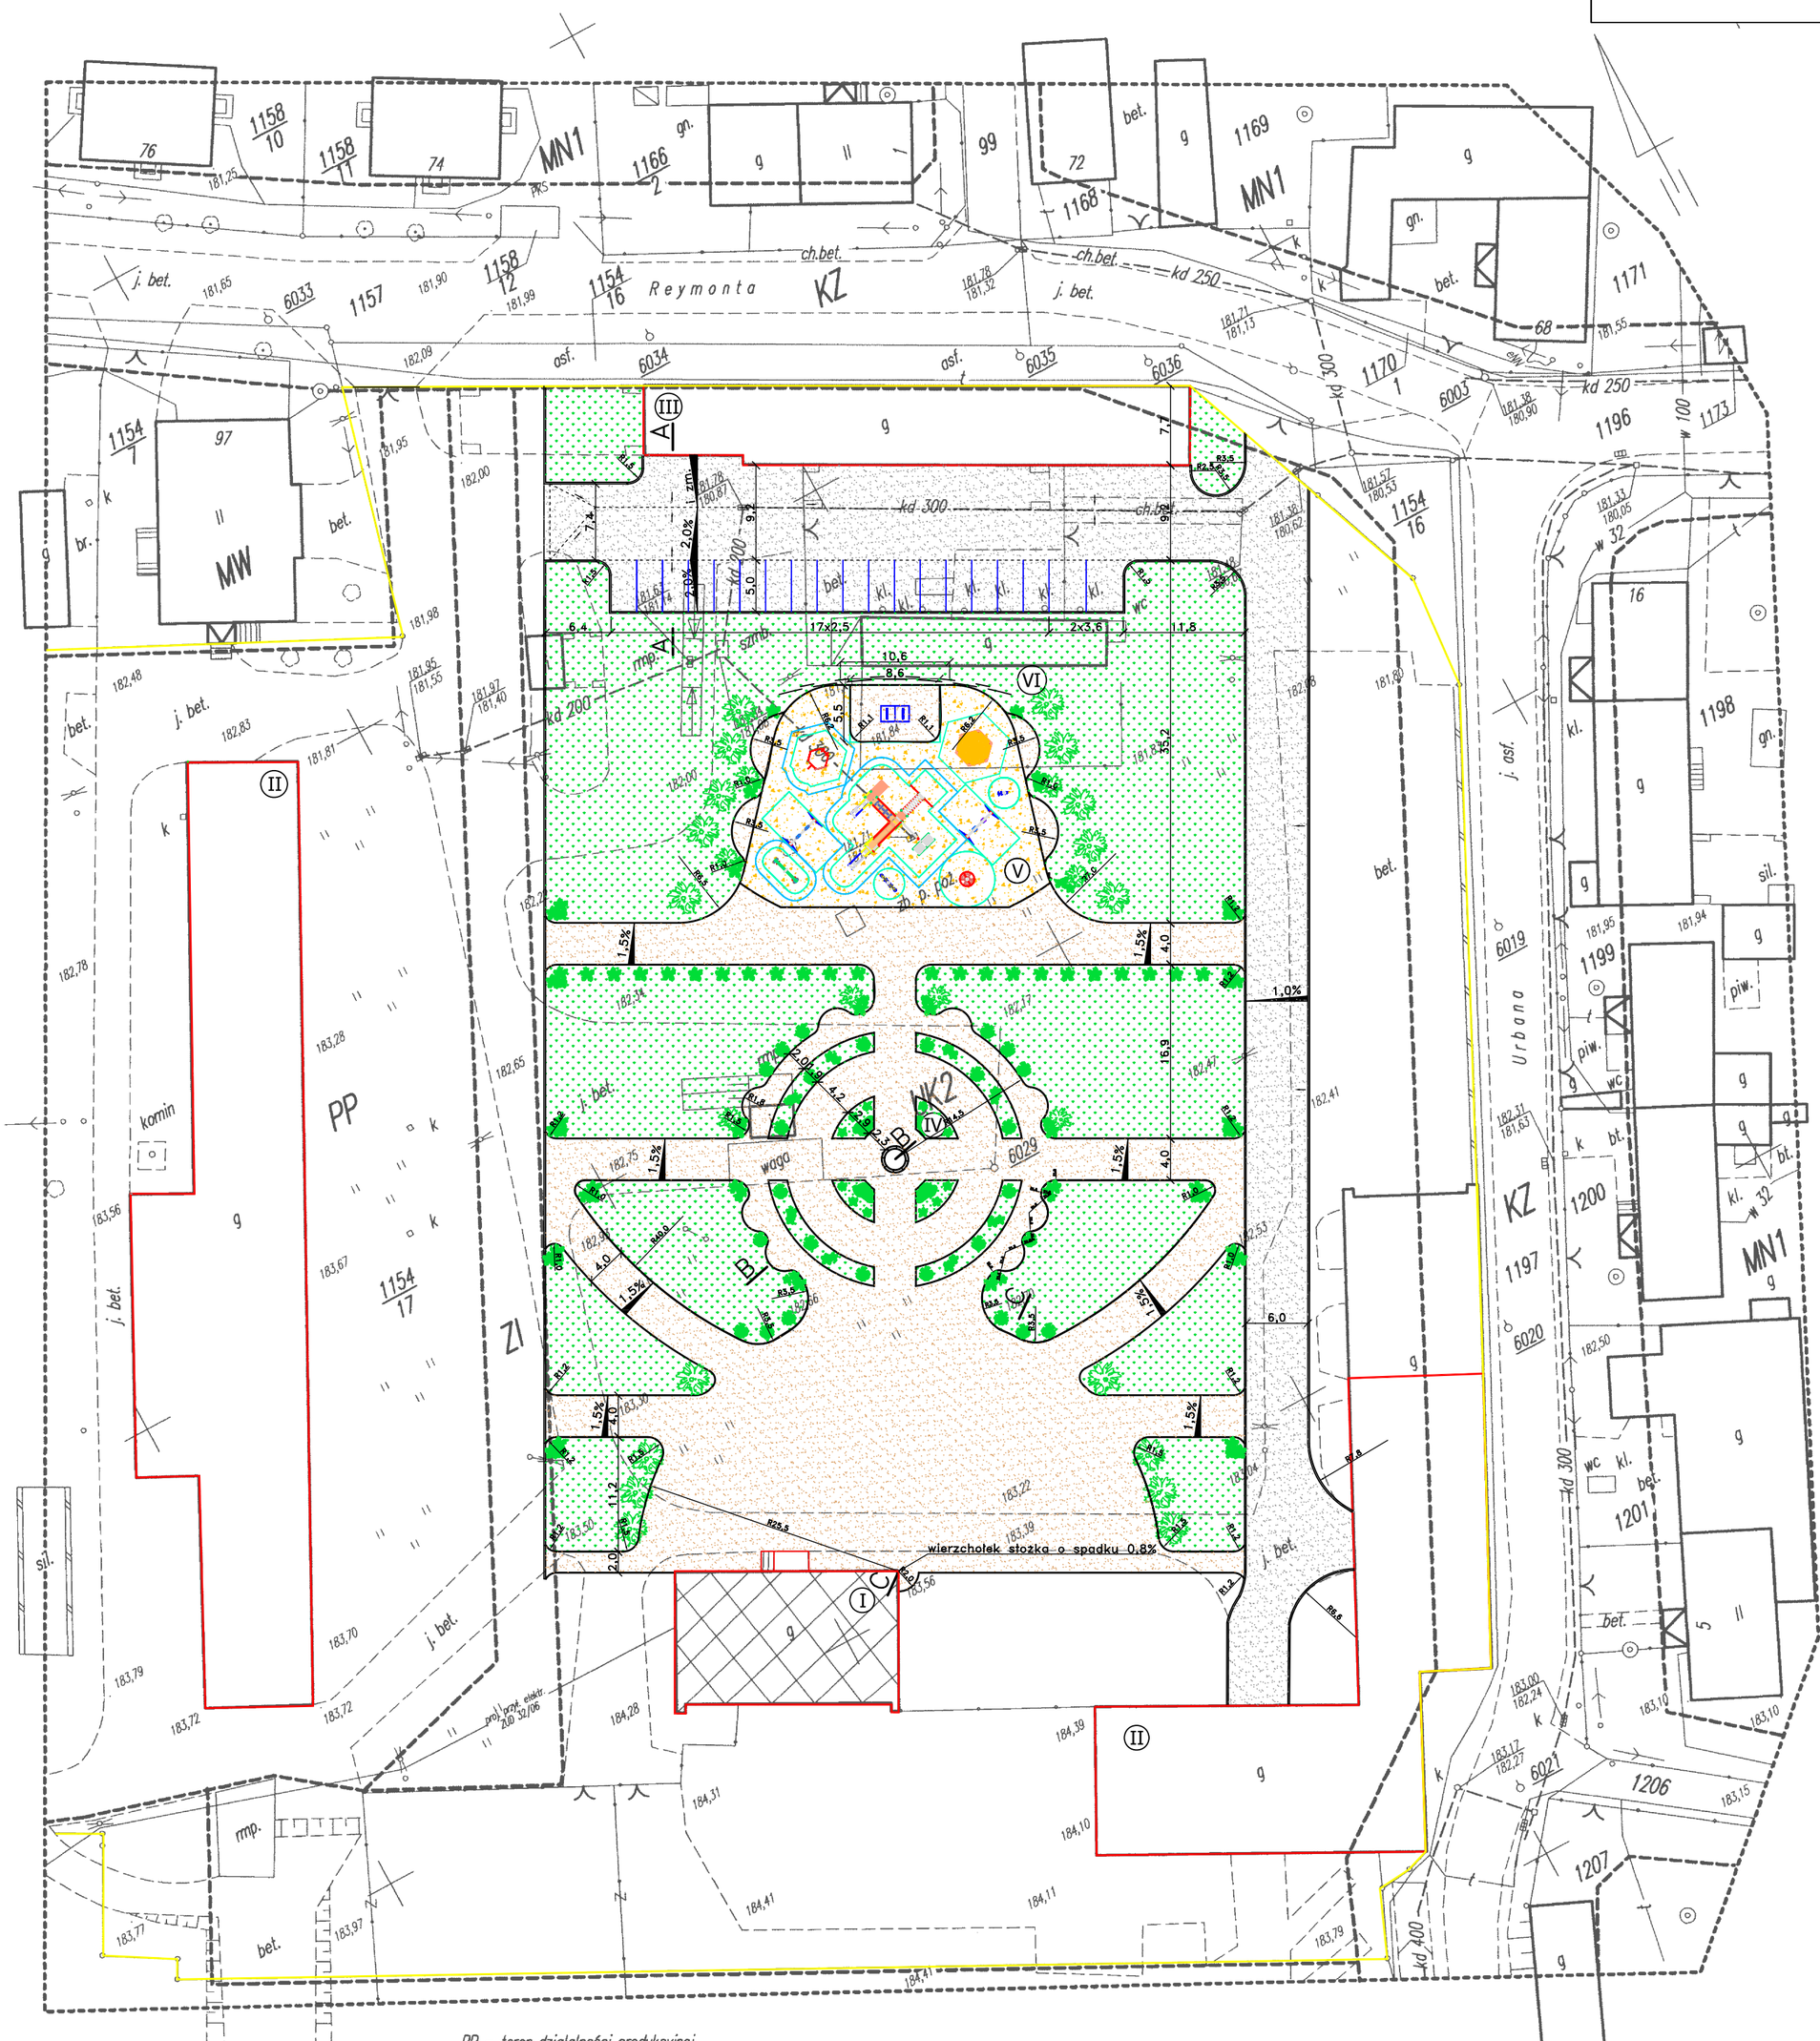

Nie wyklucza się istnienia w terenie inaczej wykazanych na niniejszej mapie urządzeń podziemnych, które nie były zgłoszone do inwentaryzacji lub o których brak jest informacji w instytucjach branżowych.

ZESTAWIENIE POWIERZCHNI TERENU	
2787,17m²	POWIERZCHNIA ZABUDOWY – BUDYNKI ISTNIEJĄCE
473,21m²	POWIERZCHNIA ZABUDOWY – OBIEKTY ISTNIEJĄCE - DO WYBURZENIA
498,14m²	PLAC ZABAW – PROJEKTOWANY
1664,00m²	CIĄGI PIESZO-JEZDNE – PROJEKTOWANE
2616,00m²	CIĄGI PIESZE – PROJEKTOWANE
21218,69m²	ZIELEŃ
28784,00m²	POWIERZCHNIA NIERUCHOMOŚCI – DZIAŁKA NR 1154/17
75,45%	POWIERZCHNIA BIOLOGICZNIE CZYNNA

03-04-2009

03-04-2009

LEGENDA:

- I – BUDYNEK SPICHLERZA Z PRZEZNACZENIEM NA MUZEUM
- II – BUDYNKI GOSPODARCZE-istniejące
- III – GARAŻE-istniejące
- IV – PARK Z RZEŹBĄ LUB FONTANNĄ
- V – PLAC ZABAW
- VI – EKRANY ROZDZIELAJĄCE
- chodniki
- ciągi pieszojezdne
- zieleń
- obiekty przeznaczone do rozbiórki wnioskiem o rozbiórkę z dnia 21.06.2011r. i zgłoszeniem o rozbiórkę z dnia 21.06.2011r.
- plac zabaw - żwir wymywany 2-8mm
- granica działki

474-341-

województwo : opolskie
powiat : Krapkowice
gmina : Walce
obręb : Brożec k.m. 10 dz

MAPA JEDNOSTKOWA

skala 1 : 500
współrzędnych 1965 układ wysokości Kronsztad
miku wektoryzacji rastra mapy zasadniczej sekc.474-341-083;084

ALFRED SZEWCZYK
GEODETA UPRAWNIONY
Nr uprawnień 13294
47-303 KRAPKOWICE
ul. Mickiewicza 10 tel. 077/662 620

wykonał : geodeta Alfred Szewczyk nr upr.13294
zgł. 1071/2009 nr ks.rob. 17/09 dnia 2009-04-01

Inwestor: Urząd Gminy Walce, 47-344 Walce, ul. Mickiewicza 18		Temat: ZAGOSPODAROWANIE PLACU W BROŻCU	
Projekt: AR STUDiO projekt, mgr inż. arch. ARKADIUSZ HASNY, ul. Matejki 4/3, 47-220 Kędzierzyn-Koźle tel.077/4834063, tel.kom.0 602 622 655, e-mail arstudio@pro.onet.pl		47-344 Walce, Brożec, ul. Reymonta 95, dz. nr 1154/17	
Opracował: mgr inż.arch. Arkadiusz Hasny	Podpis :	Branża : Architektura	Stadium : Projekt Zagospodarowania Terenu - Zamienny
Autor: tech. Andrzej Jęczmienny, Upr. Nr. 159/92/Op	Podpis :	Tytuł rysunku : ZAGOSPODAROWANIE TERENU	
Sprawdził: mgr inż. Mirosław Sieja, Upr. Nr. 29/95/Op	Podpis :	Podziałka : 1:500	Data : 15 Luty 2012
			Nr.rys: D1