


PROJEKT ZAGOSPODAROWANIA TERENU

(ZGODNIE Z POSTANOWIENIEM NR BS-B.6740.222.2019.IS Z DNIA 14.05.2019)

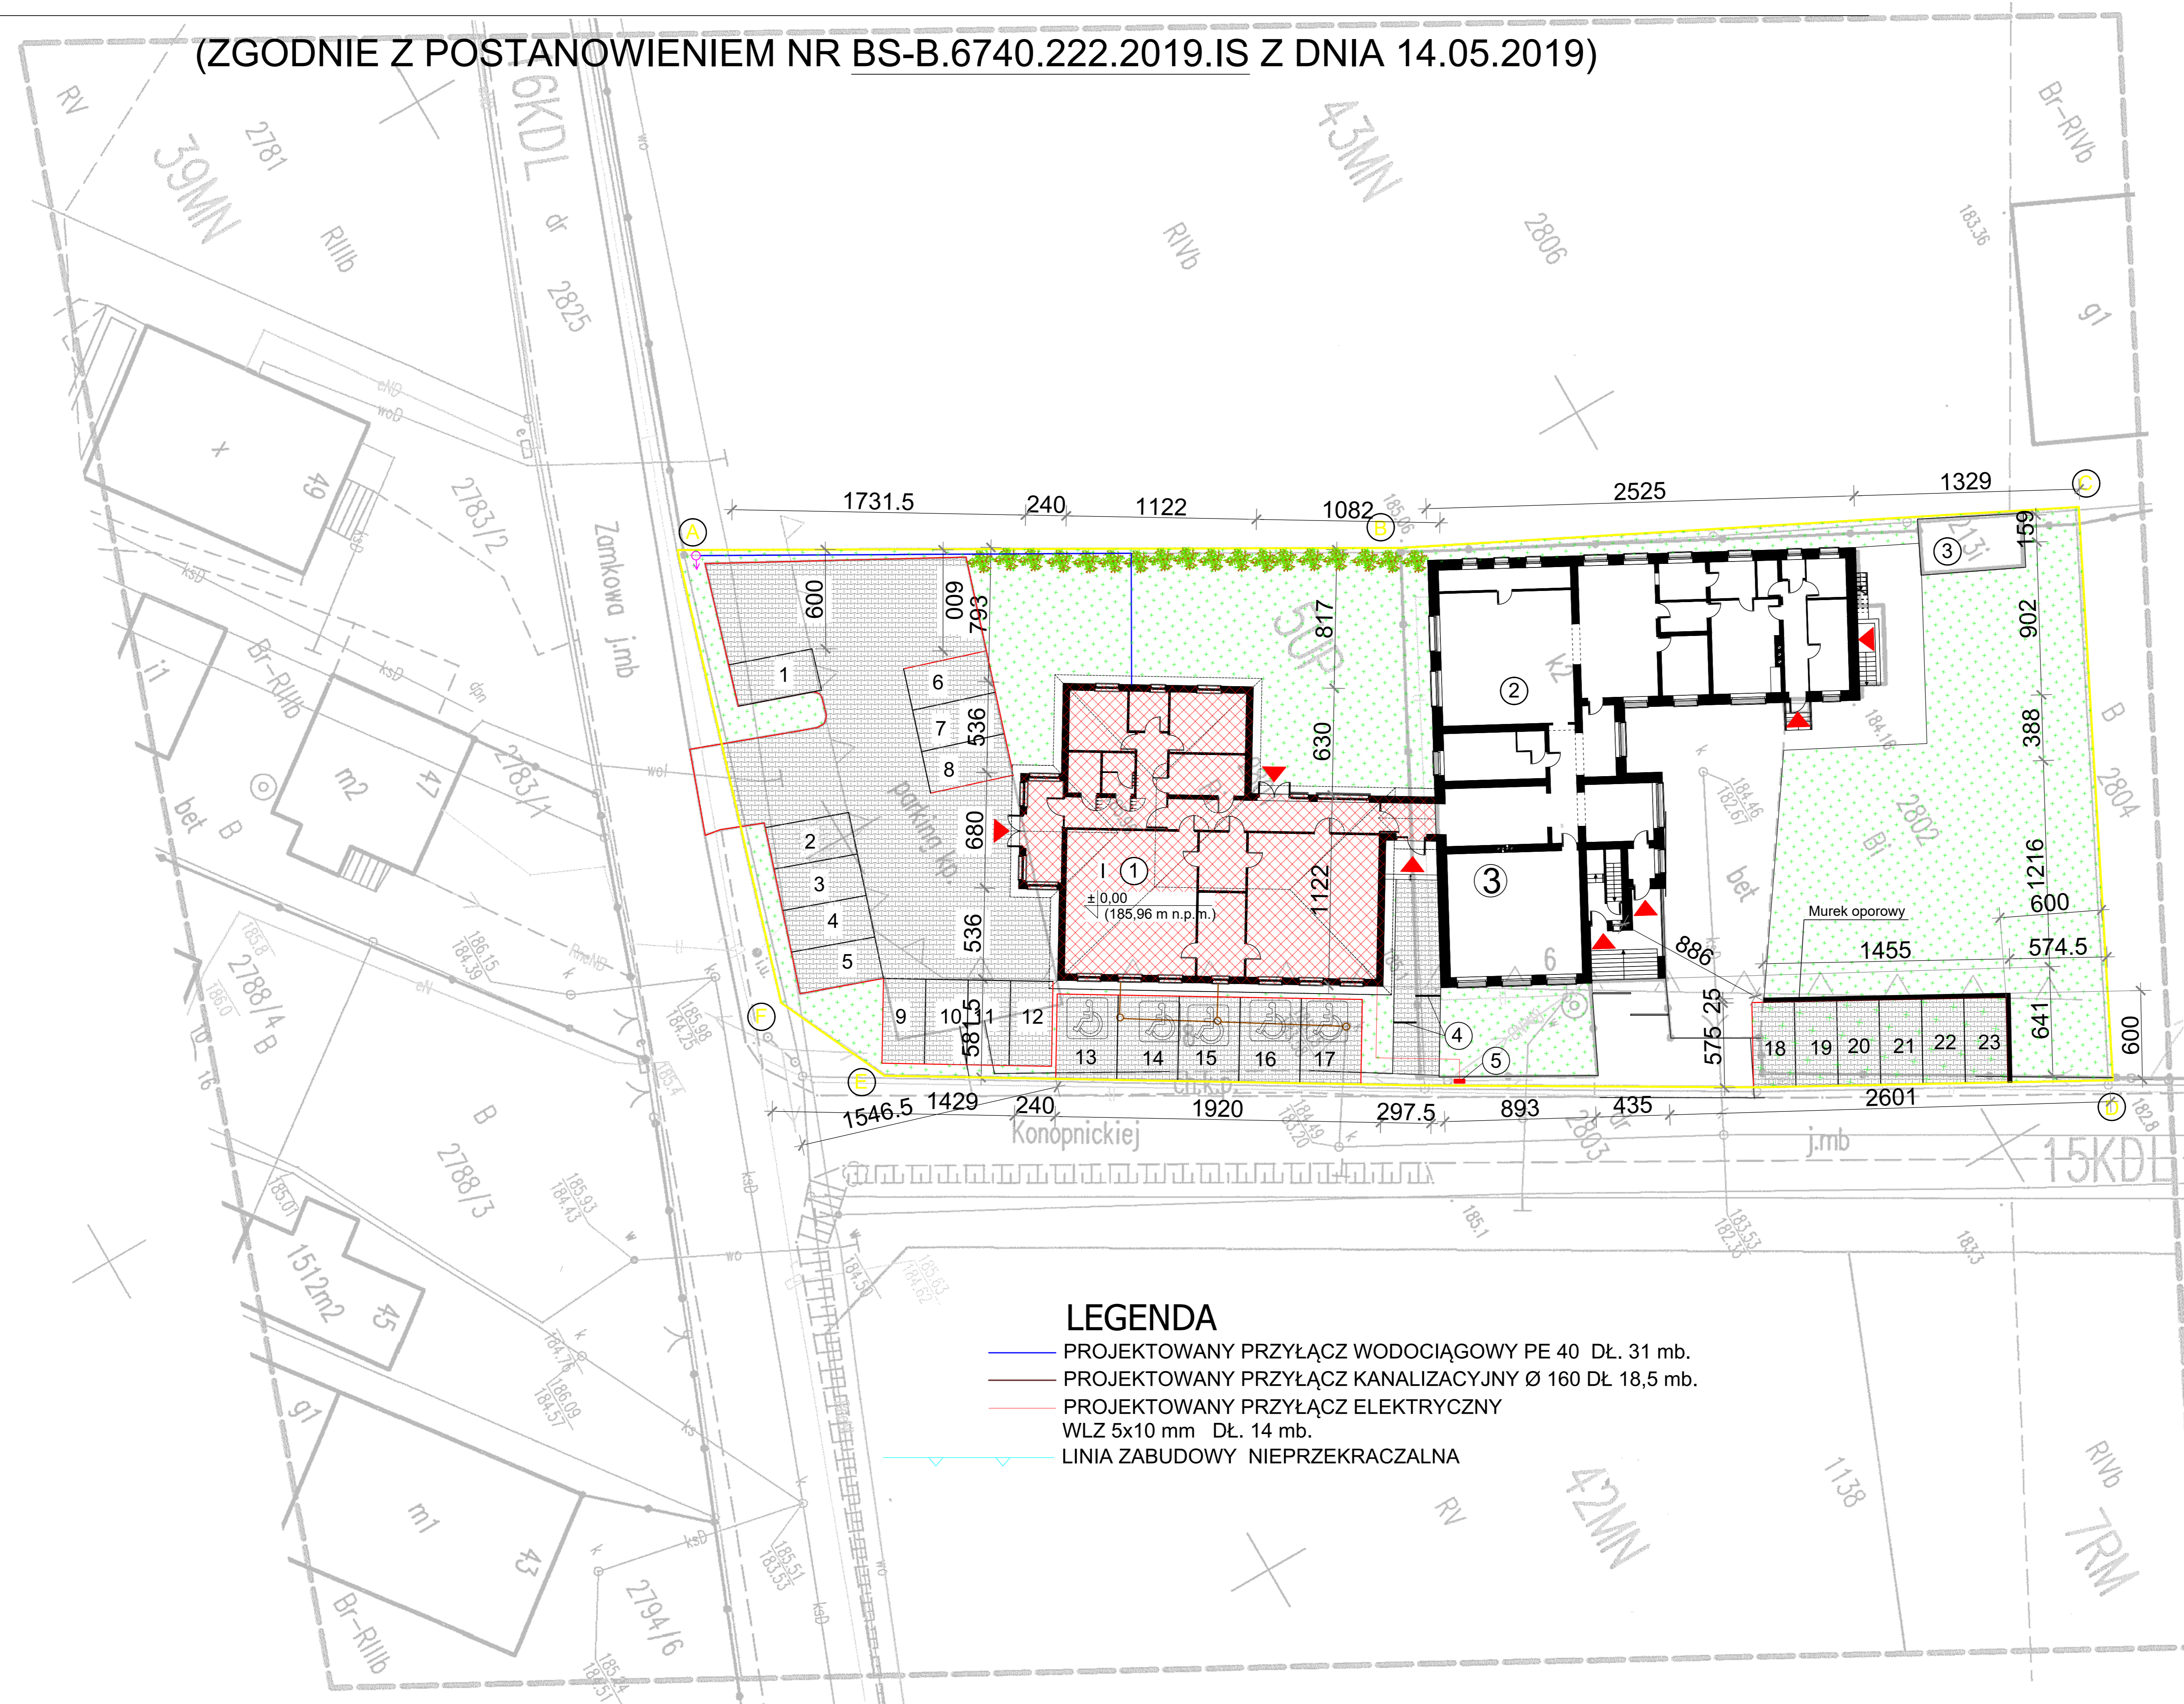

LEGENDA

- PROJEKTOWANY PRZYŁĄCZ WODOCIĄGOWY PE 40 DŁ. 31 mb.
- PROJEKTOWANY PRZYŁĄCZ KANALIZACYJNY Ø 160 DŁ. 18,5 mb.
- PROJEKTOWANY PRZYŁĄCZ ELEKTRYCZNY WLZ 5x10 mm DŁ. 14 mb.
- LINIA ZABUDOWY NIEPRZEKACZALNA

LEGENDA:

- ① PROJEKTOWANA ROZBUDOWA Z PRZEBUDOWĄ BUDYNKU PRZEDSZKOLA - BUDOWA BUDYNKU ŻŁOBKA W WALCACH
 - ② ISTNIEJĄCY BUDYNEK PRZEDSZKOLA
 - ③ ISTNIEJĄCY BUDYNEK GOSPODARCZY
 - ④ PROJEKTOWANE BARIERKI OCHRONNE H=110 CM
 - ⑤ SZAFKA ZŁĄCZOWO POMIAROWA
- PROJEKTOWANE DOJŚCIA I DOJAZDY TERENY UTWARDZONE
 - ISTNIEJĄCE DOJŚCIA I DOJAZDY TERENY UTWARDZONE
 - A,B,C,D,E - ZAKRES DZIAŁKI
 - WEJŚCIA DO BUDYNKU
 - ISTNIEJĄCY WJAZD NA DZIAŁKĘ
 - TERENY BIOLOGICZNIE CZYNNNE
 - KOSTKA AZUROWA
 - OPRACOWANA CZĘŚĆ, BUDOWA BUDYNKU ŻŁOBKA W WALCACH
 - PROJEKTOWANY HYDRANT ULICZNY HN80

Inwestor: GMINA WALCE, UL. MICKIEWICZA 18, 47-344 WALCE	
Jednostka Projektowa:	USŁUGI BUDOWLANE Z ZAKRESU PROJEKTOWANIA I NADZOROWANIA ADAM NOSSOL: 47-344 WALCE, ul. LIPOWA 4 tel: 0 77 466 28 60 kom: 0 502 221 118 e-mail: nossolm@o2.pl
Architektura mgr inż. arch. Adam Nossol	upr. architektoniczne 04/OPOKK/2012 Podpis:
Sprawdzająca architekturę mgr inż. arch. Urszula Jahn	upr. architektoniczne 53/01/Op Podpis:
Objekt: ROZBUDOWA Z PRZEBUDOWĄ BUDYNKU PRZEDSZKOLA - BUDOWA BUDYNKU GMINNEGO ŻŁOBKA W WALCACH - ROBOTY DODATKOWE	
Lokalizacja: 47-344 WALCE, UL.KONOPNICKIEJ 6, DZIAŁKA NR 2801,2802 K.M.9, OBREB: WALCE -0008, JEDNOSTKA EWID.: WALCE 160504_2.0008	
Branża: arch.	Stadium: Projekt Budowlany
PROJEKT ZAGOSPODAROWANIA TERENU	
Podziałka: 1:500	Data: 12 KWIECIEŃ 2019
Nr rysunku: 1	

Organ prowadzący państwowy zasób geodezyjny i kartograficzny		Starosta Krapkowicki
Identyfikator ewidencyjny materiału zasobu - operatu techniczny	P.1605.2019.219	
Data wpisania operatu technicznego do ewidencji materiałów zasobu	22 MAR. 2019	
Imię, nazwisko i podpis osoby reprezentującej organ	Starosta Krapkowicki	

Marok Najgebauer
Sędziwa Prace

układ "2000": 6.132.21.16.1.4

MAPA DO CELÓW PROJEKTOWYCH

ZAKAZ kopiowania i rozpowszechniania bez zgody wykonawcy

województwo: opolskie
powiat: krapkowicki
gmina: Walce

obręb: Walce ul. Konopnickiej dz. 2801, 2802 m.9
Nr ID dz.: 160504_2.0008.AR_9.2801, -2802

układ współrzędnych "2000" układ wysokości Kronsztad 86
skala 1:500

Mapa powstała bez ustalenia obciążeń służebnościami gruntowymi

Wykonawca:

Geodeta uprawniony: inż. Jarosław Kołodziej [nr upr. 22795]
tel. 608 594 554

Pomiary i Mapy Geodezyjne
Jarosław Kołodziej
47-300 Krapkowice, ul. Prudnicka 24 Geodeta uprawniony
NIP 756-172-81-51, Regon 532464638
tel. 608 594 554, biuro@geopascal.pl inż. Jarosław Kołodziej
Nr upr. GGK 22795

nr. ks. rob. 304162-2019

zł. GK.6640.272.2019

dnia 20.03.2019

Wykazane na niniejszej mapie granice nieruchomości nie zostały wyznaczone w terenie i nie zostały określone z wymaganą dokładnością pomiaru. Niniejsza mapa może służyć do projektowania budynków sytuowanych w odległości większej niż 4.0m od granicy nieruchomości.

- linie rozgraniczające tereny o różny przeznaczeniu
- nieprzekraczalna linia zabudowy
- MN – tereny zabudowy mieszkaniowej jednorodzinnej
- UP – tereny usług społecznych
- RM – tereny zabudowy zagrodowej
- KDL – tereny dróg publicznych klasy lokalnej