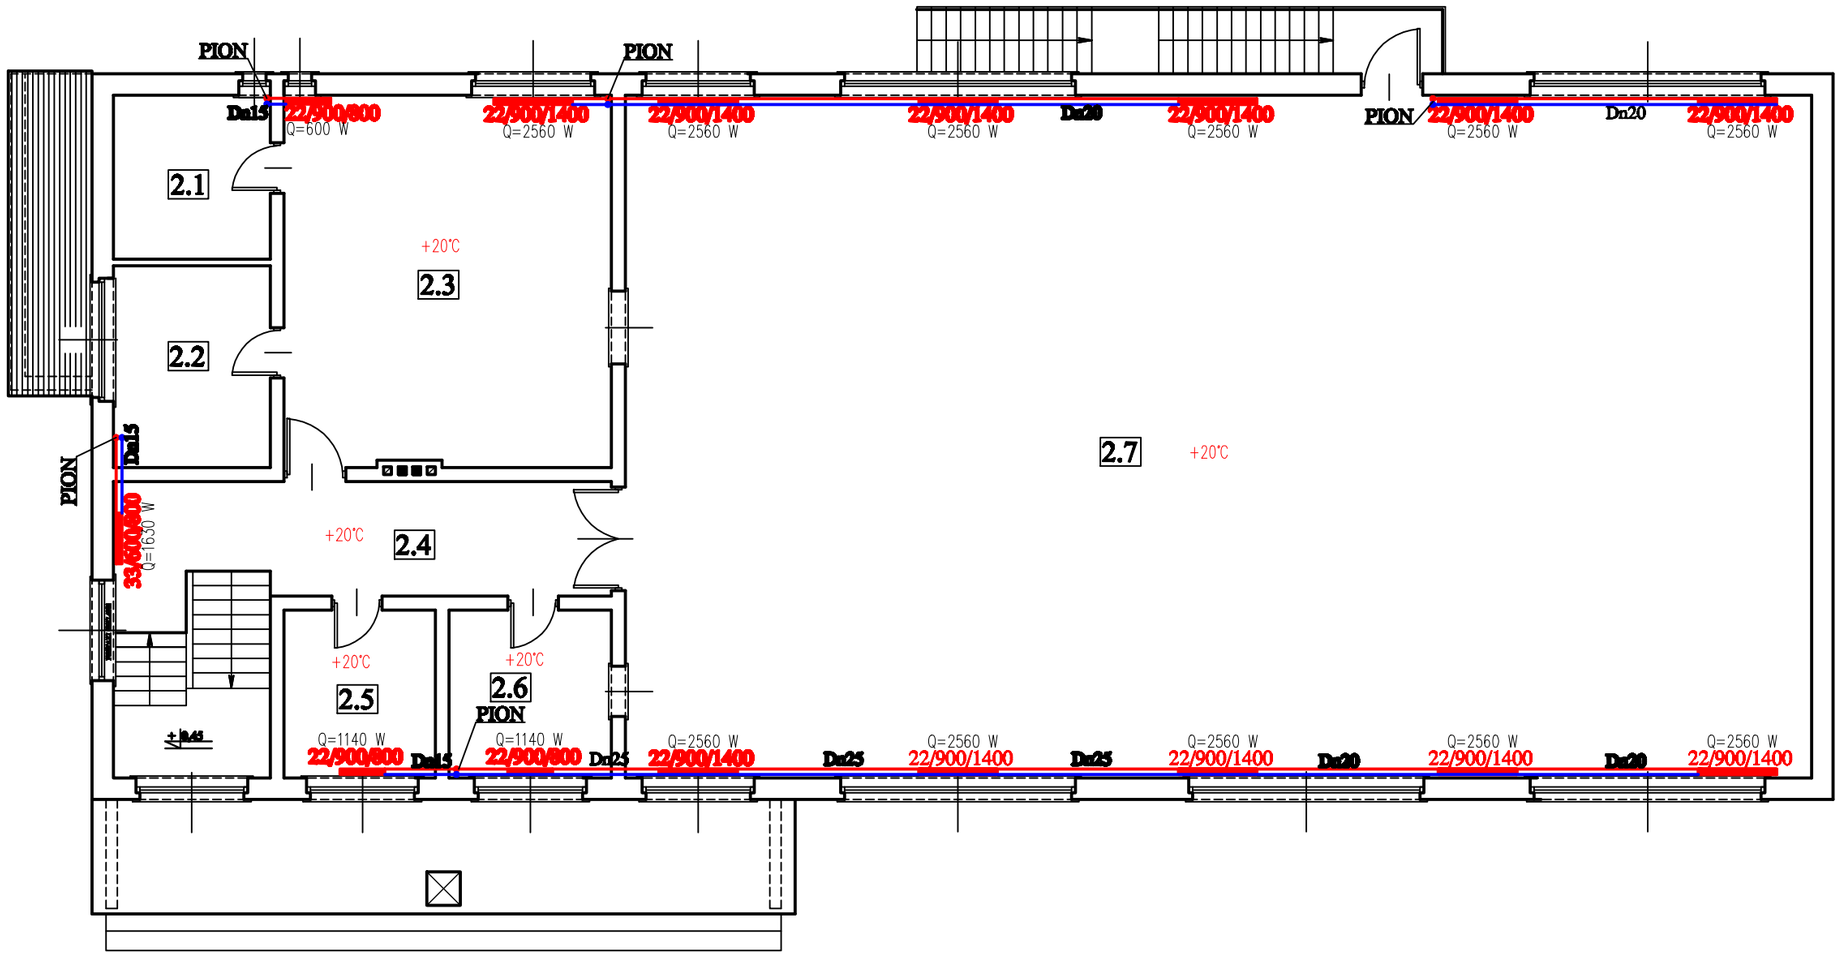

ZESTAWIENIE POWIERZCHNI

2.1	MAGAZYN PŁYTKI GRESOWE	8.2 m²
2.2	MAGAZYN PŁYTKI GRESOWE	10.1 m²
2.3	ZAPLECZE KUCHENNE PŁYTKI GRESOWE	38.9 m²
2.4	KOMUNIKACJA PŁYTKI GRESOWE	27.5 m²
2.5	ZAPLECZE PERSONELU PŁYTKI GRESOWE	8.1 m²
2.6	MAGAZYN PŁYTKI GRESOWE	8.7 m²
2.7	SALA TANECZNA PANELE PODŁOGOWE	258.8m²

RAZEM=360.3 m²

Pion zasilający

Rurociąg zasilający

Rurociąg powrotny

22/600/1400 Grzejnik stalowy płytowy

INWENTARYZACJA RZUTU PIĘTRA SKALA 1:100

Inwestor: GMINA WALCE 47-344 WALCE UL. MICKIEWICZA 18
Lokalizacja: STRADUNIA, UL. OPOLSKA działka nr 694 k.m. 8
Jednostka Projektowa: USŁUGI BUDOWLANE Z ZAKRESU PROJEKTOWANIA I NADZOROWANIA ADAM NOSSOL 47-344 WALCE, ul. LIPOWA 4
Autor bad. wiel-bran. inż. Zygmunt Długa
Opracował: Marcin Nossol
Obiekt: REMONT SALI SPOTKAŃ PRZY OSP W STRADUNI
Branża: arch.-konstr.
Stadium: Projekt Budowlany
RZUT PIĘTRA
Podziałka: 1:100
Data: STYCZEŃ 2009
Nr rysunku: CO-3