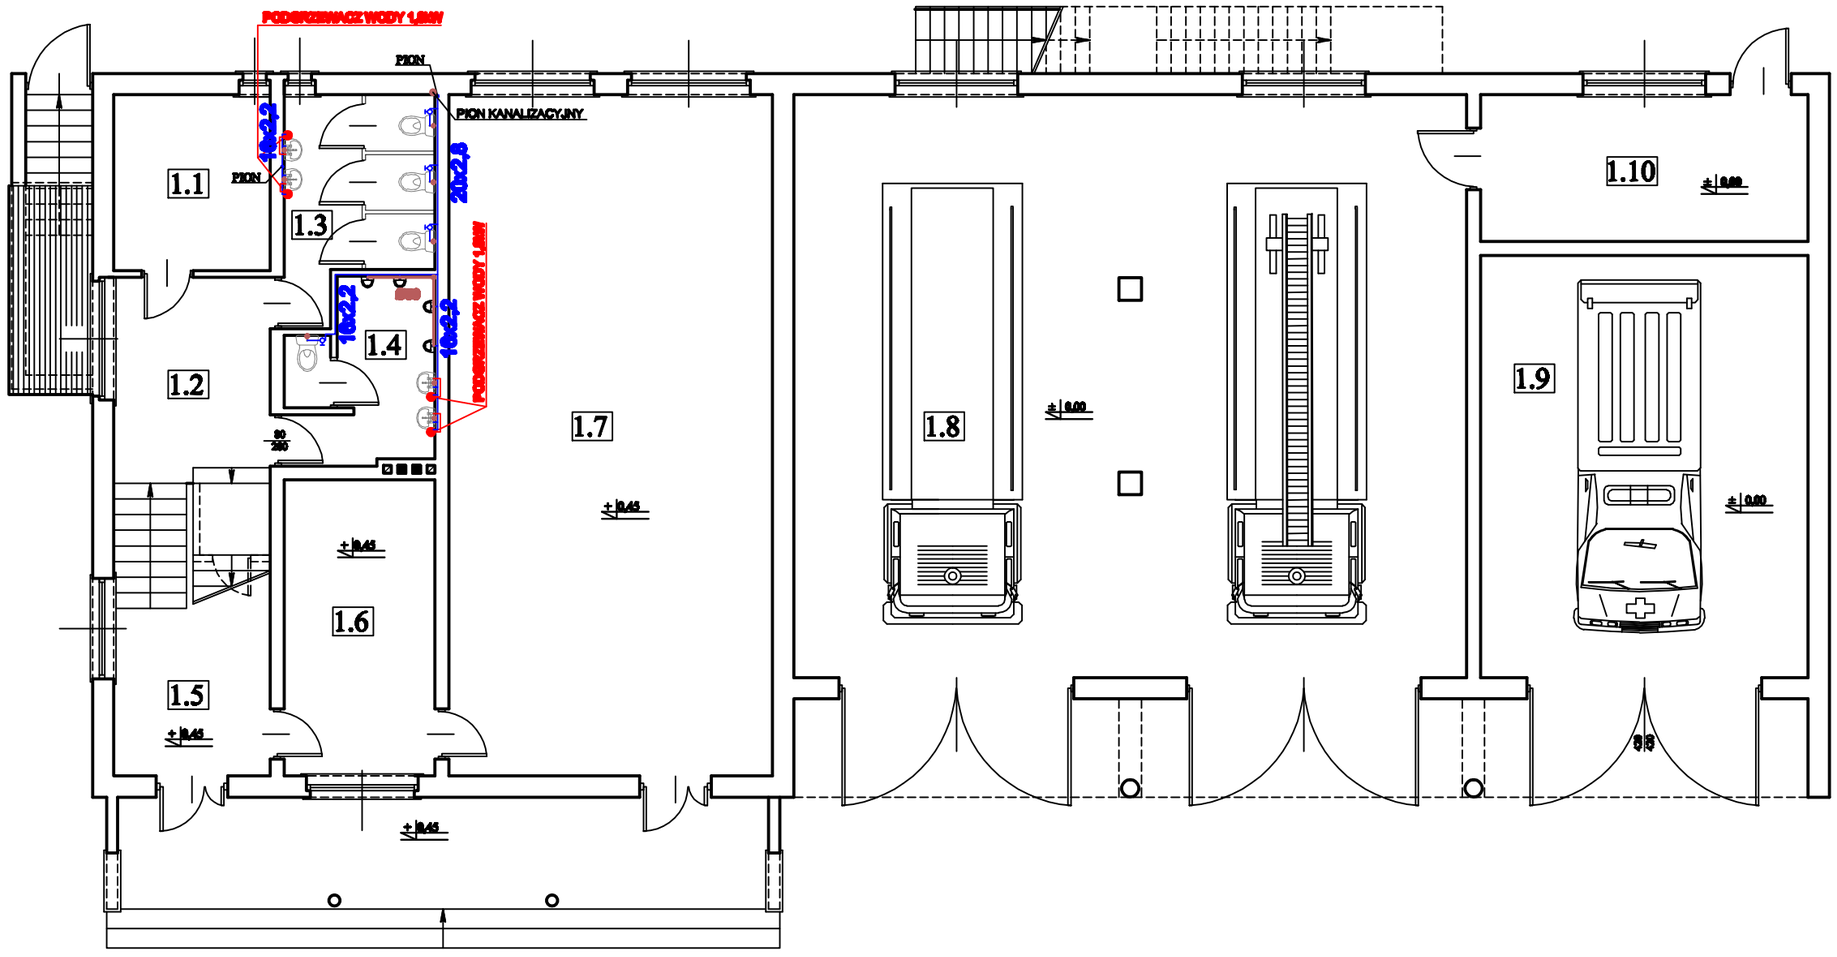

LEGENDA:

- INSTALACJA KANALIZACJI SANITARNEJ
- INSTALACJA ZIMNEJ WODY
- INSTALACJA CIEPŁEJ WODY
- PODGRZEWACZ WODY

ZESTAWIENIE POWIERZCHNI

1.1	BIURO PŁYTKI GRESOWE	8.7 m²
1.2	HALL PŁYTKI GRESOWE	10.3 m²
1.3	W.C. DAMSKIE PŁYTKI GRESOWE	9.3 m²
1.4	W.C. MĘSKIE PŁYTKI GRESOWE	8.2 m²
1.5	PRZEDSIONEK Z KL. SCH. PŁYTKI GRESOWE	14.7 m²
1.6	ZAPLECZE PŁYTKI GRESOWE	14.3 m²
1.7	ŚWIETLICA PANELE PODŁOGOWE	61.4 m²
1.8	GARAŻ POSADZKA BETONOWA	125.8m²
1.9	GARAŻ POSADZKA BETONOWA	44.4 m²
1.10	MAGAZYN POSADZKA BETONOWA	15.4 m²

RAZEM=312.5 m²

RZUTU PRZYZIEMIA SKALA 1:100

Inwestor: GMINA WALCE 47-344 WALCE UL. MICKIEWICZA 18
Lokalizacja: STRADUNIA, UL. OPOLSKA działka nr 694 k.m. 8
Jednostka Projektowa: USŁUGI BUDOWLANE Z ZAKRESU PROJEKTOWANIA I NADZOROWANIA ADAM NOSKOL 47-344 WALCE, ul. LIPOWA 4
Autor inst. wod.-kan. inż. Zygmunt Dułąba — upr. instalacyjne - inżynieryjne 2/0/94/Op — Podpis:
Opracował: Marcin Noskol — Podpis:
Obiekt: REMONT SALI SPOTKAŃ PRZY OSP W STRADUNI
Branża: WOD.-KAN. Stadium: Projekt Budowlany
RZUT PIĘTRA
Podziałka: 1:100 Data: STYCZEŃ 2009 Nr rysunku: S-2