



RZUT PARTERU INWENTARYZACJA skala 1:50

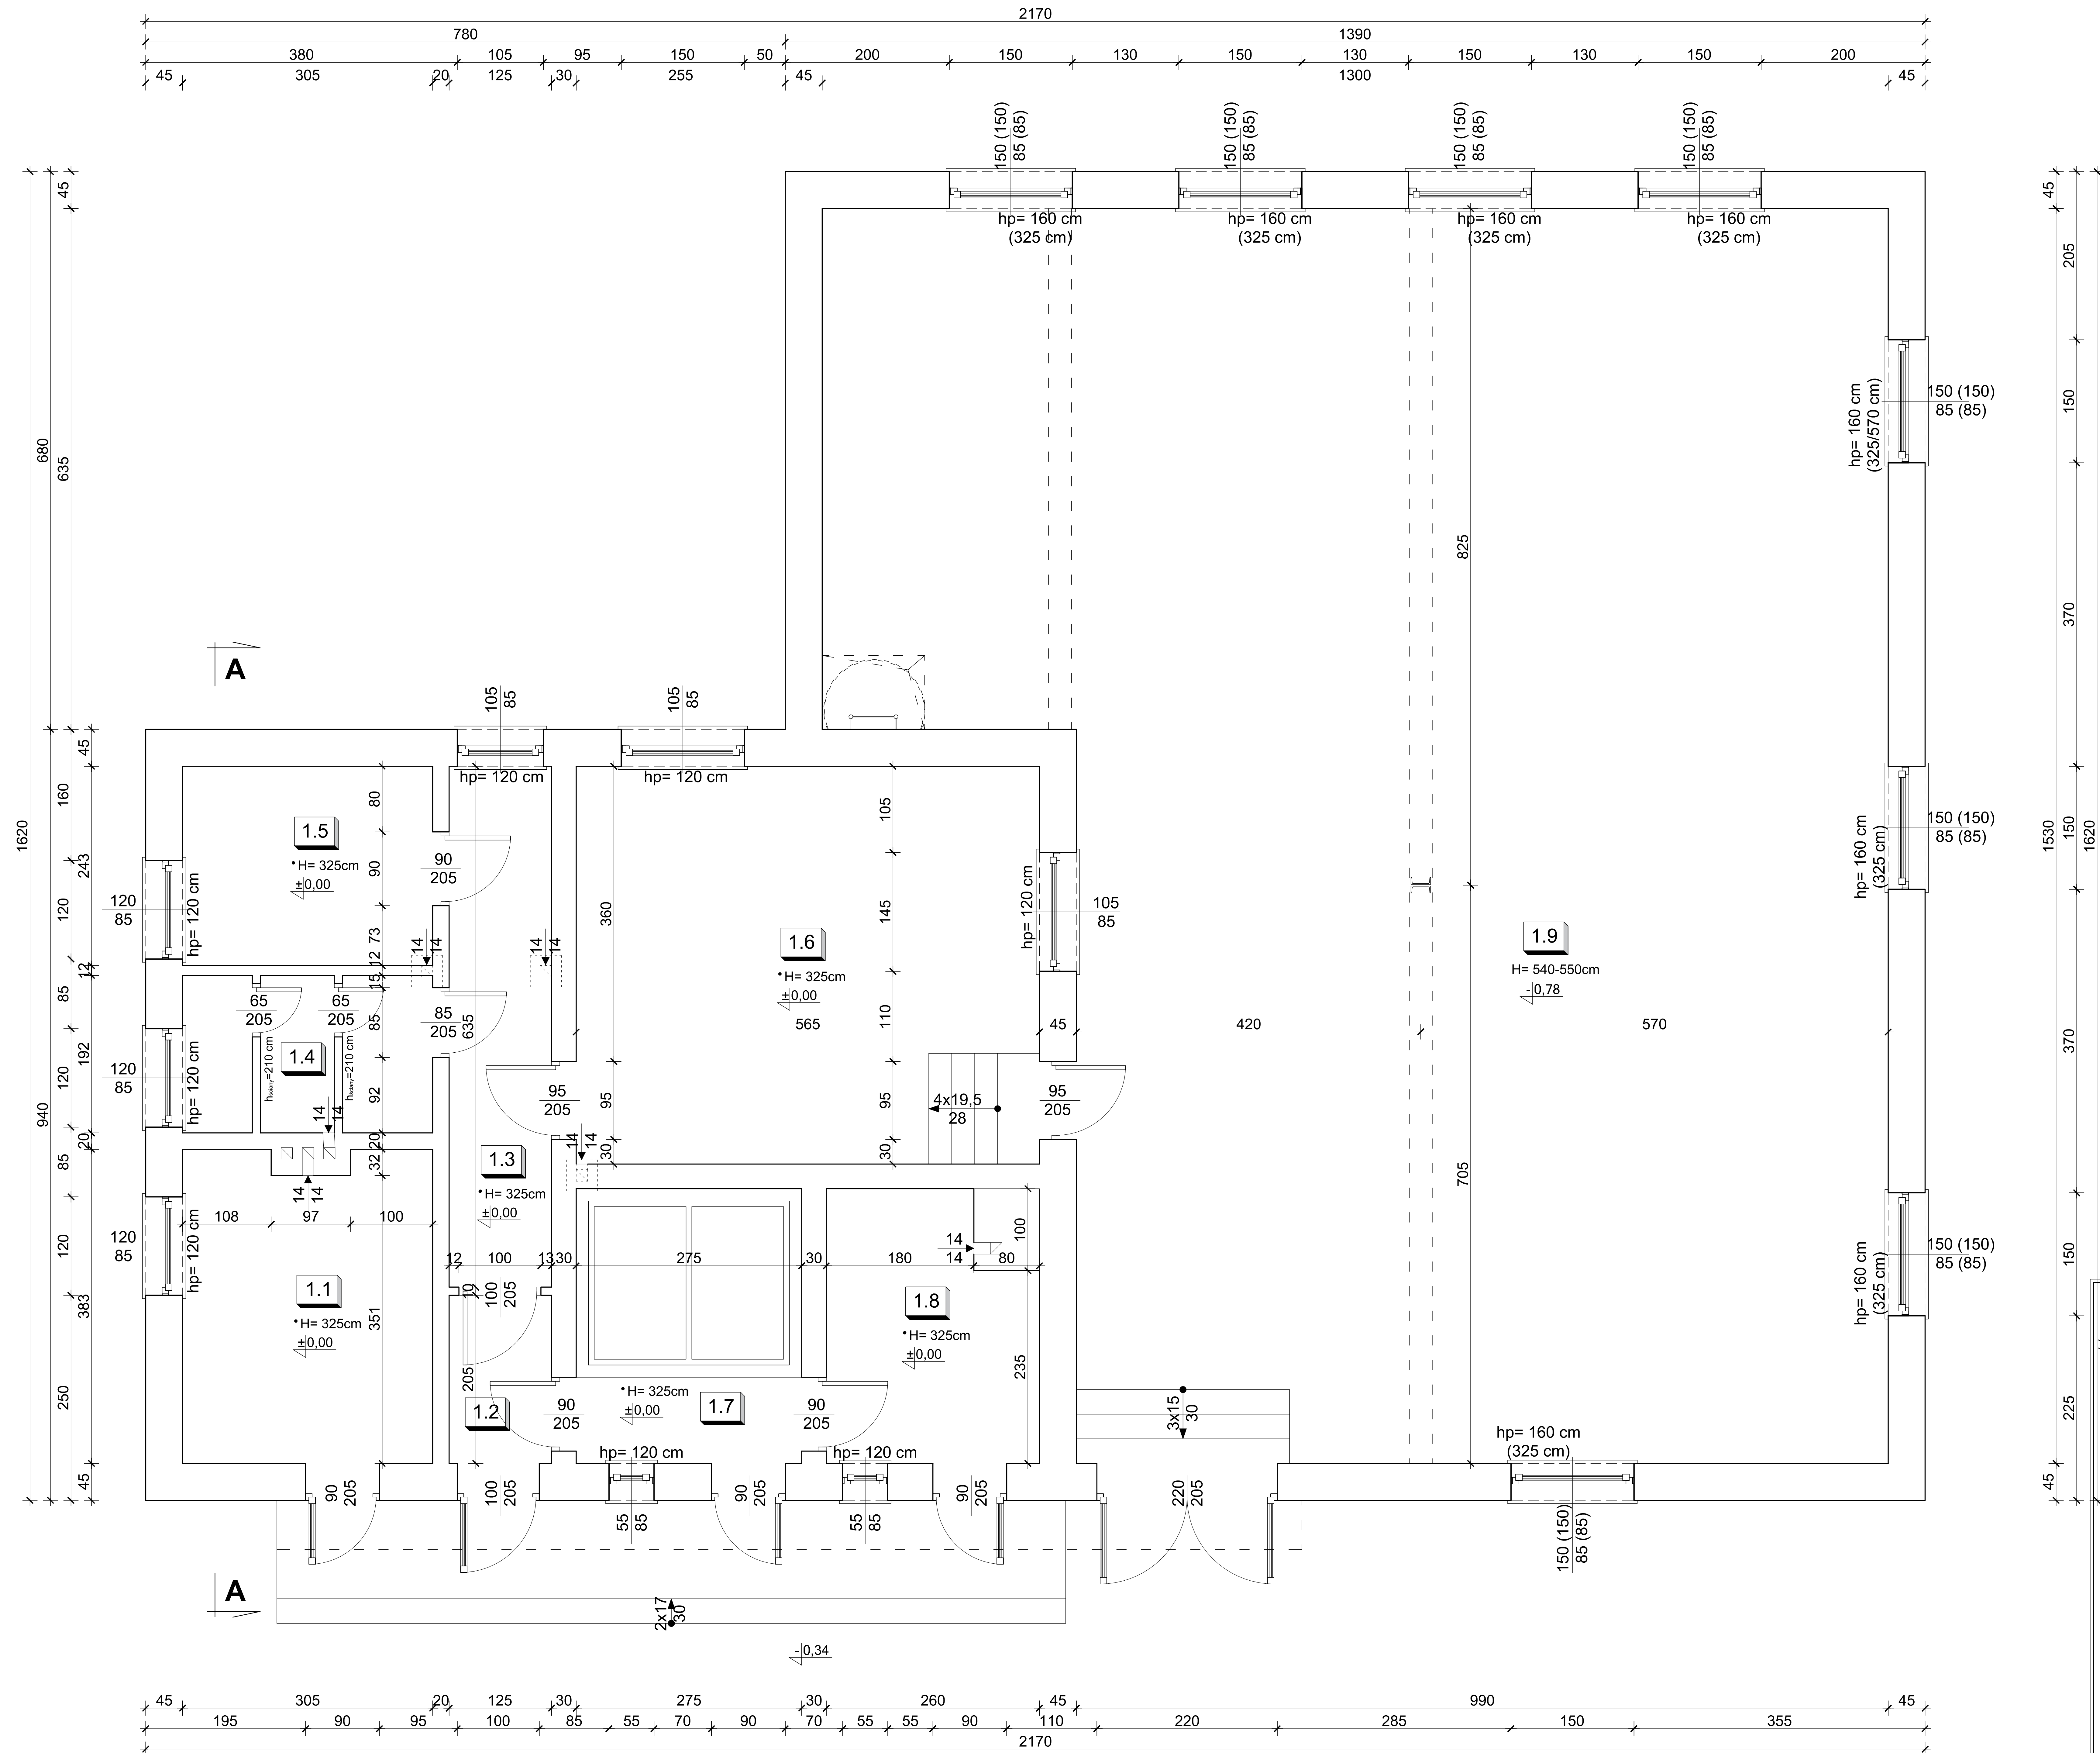

POWIERZCHNIE POMIESZCZEN / TYP POSADZKI			
PARTER - INWENTARYZACJA			
NR	RODZAJ POMIESZCZENIA	RODZAJ POSADZKI	POWIERZCHNIA UŻYTKOWA [m ²]
1.1	Chlorownia	Posadzka klinkierowa	11,37
1.2	Wiatrołap	Płytki ceramiczne	2,56
1.3	Korytarz	Płytki ceramiczne	7,93
1.4	WC	Płytki ceramiczne	5,47
1.5	Pom. socjalne	Płytki ceramiczne	7,41
1.6	Sterownia	Płytki ceramiczne	27,40
1.7	Pom. techniczne	Płytki ceramiczne	9,21
1.8	Pom. techniczne	Płytki ceramiczne	7,91
1.9	Hala filtrów i pomp	Płytki ceramiczne	171,07
CAŁKOWITA POWIERZCHNIA UŻYTKOWA PARTERU [m²]:			250,33

Projekt jest chroniony prawem autorskim (ID: 194-24-68) STANOWI WŁASNOŚĆ INTELAKTUALNĄ FIRMY "USŁUGI BUDOWLANE Z ZAKRESU PROJEKTOWANIA I NADZOROWANIA"

Investor: GMINA WALCE, UL. MICKIEWICZA 18, 47-344 WALCE

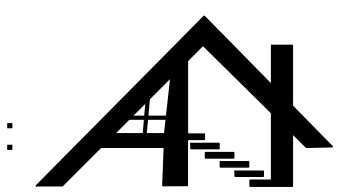Jednostka Projektowa:  USŁUGI BUDOWLANE Z ZAKRESU PROJEKTOWANIA I NADZOROWANIA
ADAM NOSSOL 47-344 WALCE, ul. LIPOWA 4
tel: 0 77 466 28 60 kom: 0 502 221 118 e-mail: nossolm@o2.pl

Architektura mgr inż. arch. Adam Nossol specjalność architektoniczna 04/OPOKK/2012 Podpis: _____

Spr. architekturę mgr inż. arch. Magda Sławik specjalność architektoniczna 03/OPOKK/2012 Podpis: _____

Objekt: **ROZBUDOWA Z PRZEBUDOWĄ BUDYNKU STACJI UZDATNIANIA WODY W ROZKOCHOWIE**

Lokalizacja: 47-344 ROZKOCHÓW, UL. GŁOGOWSKA 20, DZIAŁKA NR 38/2 K.M.1, OBRĘB: ROZKOCHÓW -0006, JEDNOSTKA EWID.: WALCE 160504_2.0006

Branża: Architektura Stadium: Projekt Budowlany

RZUT PARTERU - INWENTARYZACJA

Podziałka: 1:50 Data: 22.04.2022 Nr rysunku: **1**