„DrogaN 2003"

Skala 1:100:1000

LEGENDA:

Teren
Niweleta
Skrzyżowania z drogami o utwardzonej nawierzchni:
po prawej stronie
po lewej stronie
szczyt

Regon 531005383	PRZEDSIĘBIORSTWO USŁUGOWO-PROJEKTOWE „MI" Mirosław Sieja ul.Piłsudskiego 10 B/1 47-223 KĘDZIERZYN-KOŹLE		
OBIEKT	DROGA DOJAZDOWA DO GRUNTÓW ROLNYCH W WALCACH DZIAŁKI NR 2752 , 2774 , 2755 , 2756 , 2040 , 2034 , 2058 i 2825		
umowa nr	imię i nazwisko	nr uprawnień	podpis
Autor	mgr inż.Mirosław Sieja	29/95/Op	
Sprawdził	Andrzej Jęczmienny	159/92/Op	
STADIUM OPRACOWANIA	PROJEKT BUDOWLANY		
TEMAT	Przebudowa drogi dojazdowej do gruntów rolnych w Walcach Działki nr 2752 , 2774 , 2755 , 2756 , 2040 , 2034 , 2058 i 2825	SKALA 1: 100 :1000	10 Grudzień 2013
TEMAT RYSUNKU	Profil podłużny		
INWESTOR	GMINA WALCE ul. Mickiewicza 18 47-344 WALCE	Rysunek nr 2	

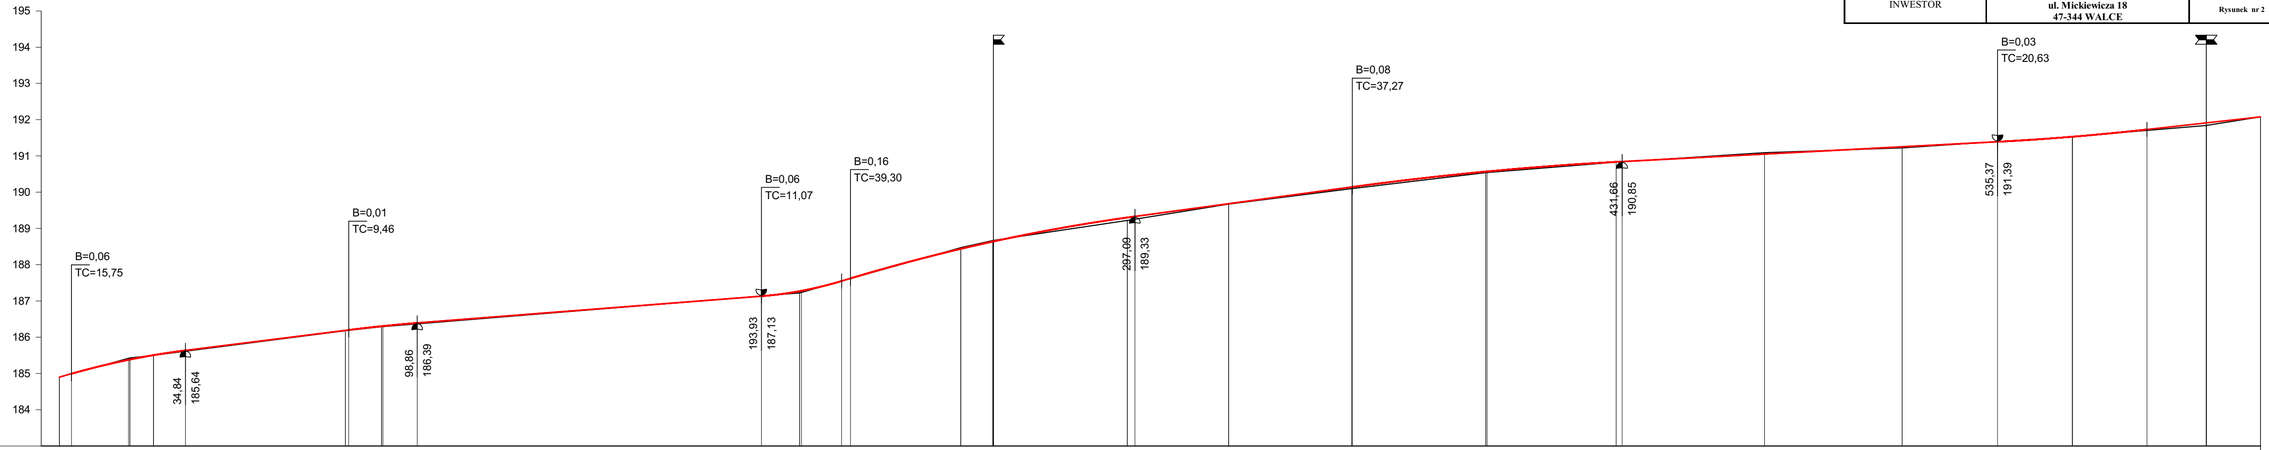

P.p. = 183,0 m n.p.m.

RODZAJ NAWIERZCHNI

RÓŻNICE RZĘDNYCH (Zn-Zt)

+0,00 +0,00 | -0,04 -0,04 +0,01 | +0,02 +0,02 | +0,02 | +0,01 | +0,01 +0,01 | +0,01 +0,02 | +0,02 | +0,00 | +0,05 +0,05 +0,01 +0,01 | -0,03 -0,03 -0,03 | +0,08 +0,08 | +0,01 +0,03 | +0,04 +0,04 +0,05 | +0,05 | +0,03 +0,03 | +0,01 +0,01 | -0,04 | +0,03 | +0,00 | +0,00 | +0,03 | +0,07 +0,00

RZĘDNE NIWELETY NAWIERZCHNI

184,90 184,99 | 185,38 185,39 185,51 | 185,64 185,66 | 185,86 | 186,06 | 186,19 186,20 | 186,30 186,31 | 186,39 | 187,13 | 187,27 187,29 | 187,55 187,62 | 188,44 188,64 188,64 | 189,30 189,33 | 189,68 | 189,87 | 190,14 190,15 190,17 | 190,44 | 190,57 190,57 | 190,84 190,85 | 191,05 | 191,25 | 191,39 | 191,53 | 191,73 | 191,91 | 192,08

POCHYLENIA PODU ŻNE I UKI PIONOWE

R=2000 | 1,25% | R=4000 | 0,78% | R=1000 | R=4800 | 1,35% | R=9000 | 0,53% | R=7000 | 1,12%

45,09 | 95,07 | 60,04 | 103,70 | 31,37

RZĘDNE TERENU (ISTNIEJĄCEJ NAWIERZCHNI)

184,90 184,99 | 185,42 185,43 185,50 | 185,61 185,64 | 185,84 | 186,04 | 186,18 186,19 | 186,29 186,29 | 186,37 | 187,13 | 187,22 187,23 | 187,54 187,61 | 188,47 | 188,67 188,67 | 189,22 189,25 | 189,67 | 189,85 | 190,10 190,10 190,13 | 190,39 | 190,54 190,54 | 190,83 190,84 | 191,09 | 191,22 | 191,39 | 191,53 | 191,70 | 191,84 | 192,08

PROSTE I UKI POZIOME

P=37,00 | L=31,24 | P=189,76 | P=79,00 | L=44,68 | P=211,32 | P=15,00

g=1,79 Z=0,12 r=1000,00 | 258,00 | g=2,56 Z=0,25 r=1000,00 | 593,00

ODLEGŁOŚCI

0,00 3,36 | 19,10 19,59 26,00 | 34,85 37,00 | 52,62 | 68,24 | 79,00 79,94 | 89,00 89,40 | 98,86 | 93,93 | 4,59 5,00 | 16,96 16,52 | 49,00 | 57,80 58,00 | 95,00 97,09 | 23,00 | 37,00 | 57,00 57,13 59,24 | 81,68 | 94,00 94,40 | 30,00 31,67 | 71,00 | 9,00 | 35,37 | 56,00 | 76,63 | 93,00 | 8,00

PIKIETAŻ

0+000 | 0+100 | 0+200 | 0+300 | 0+400 | 0+500 | 0+600