




ELEWACJA TYLNA

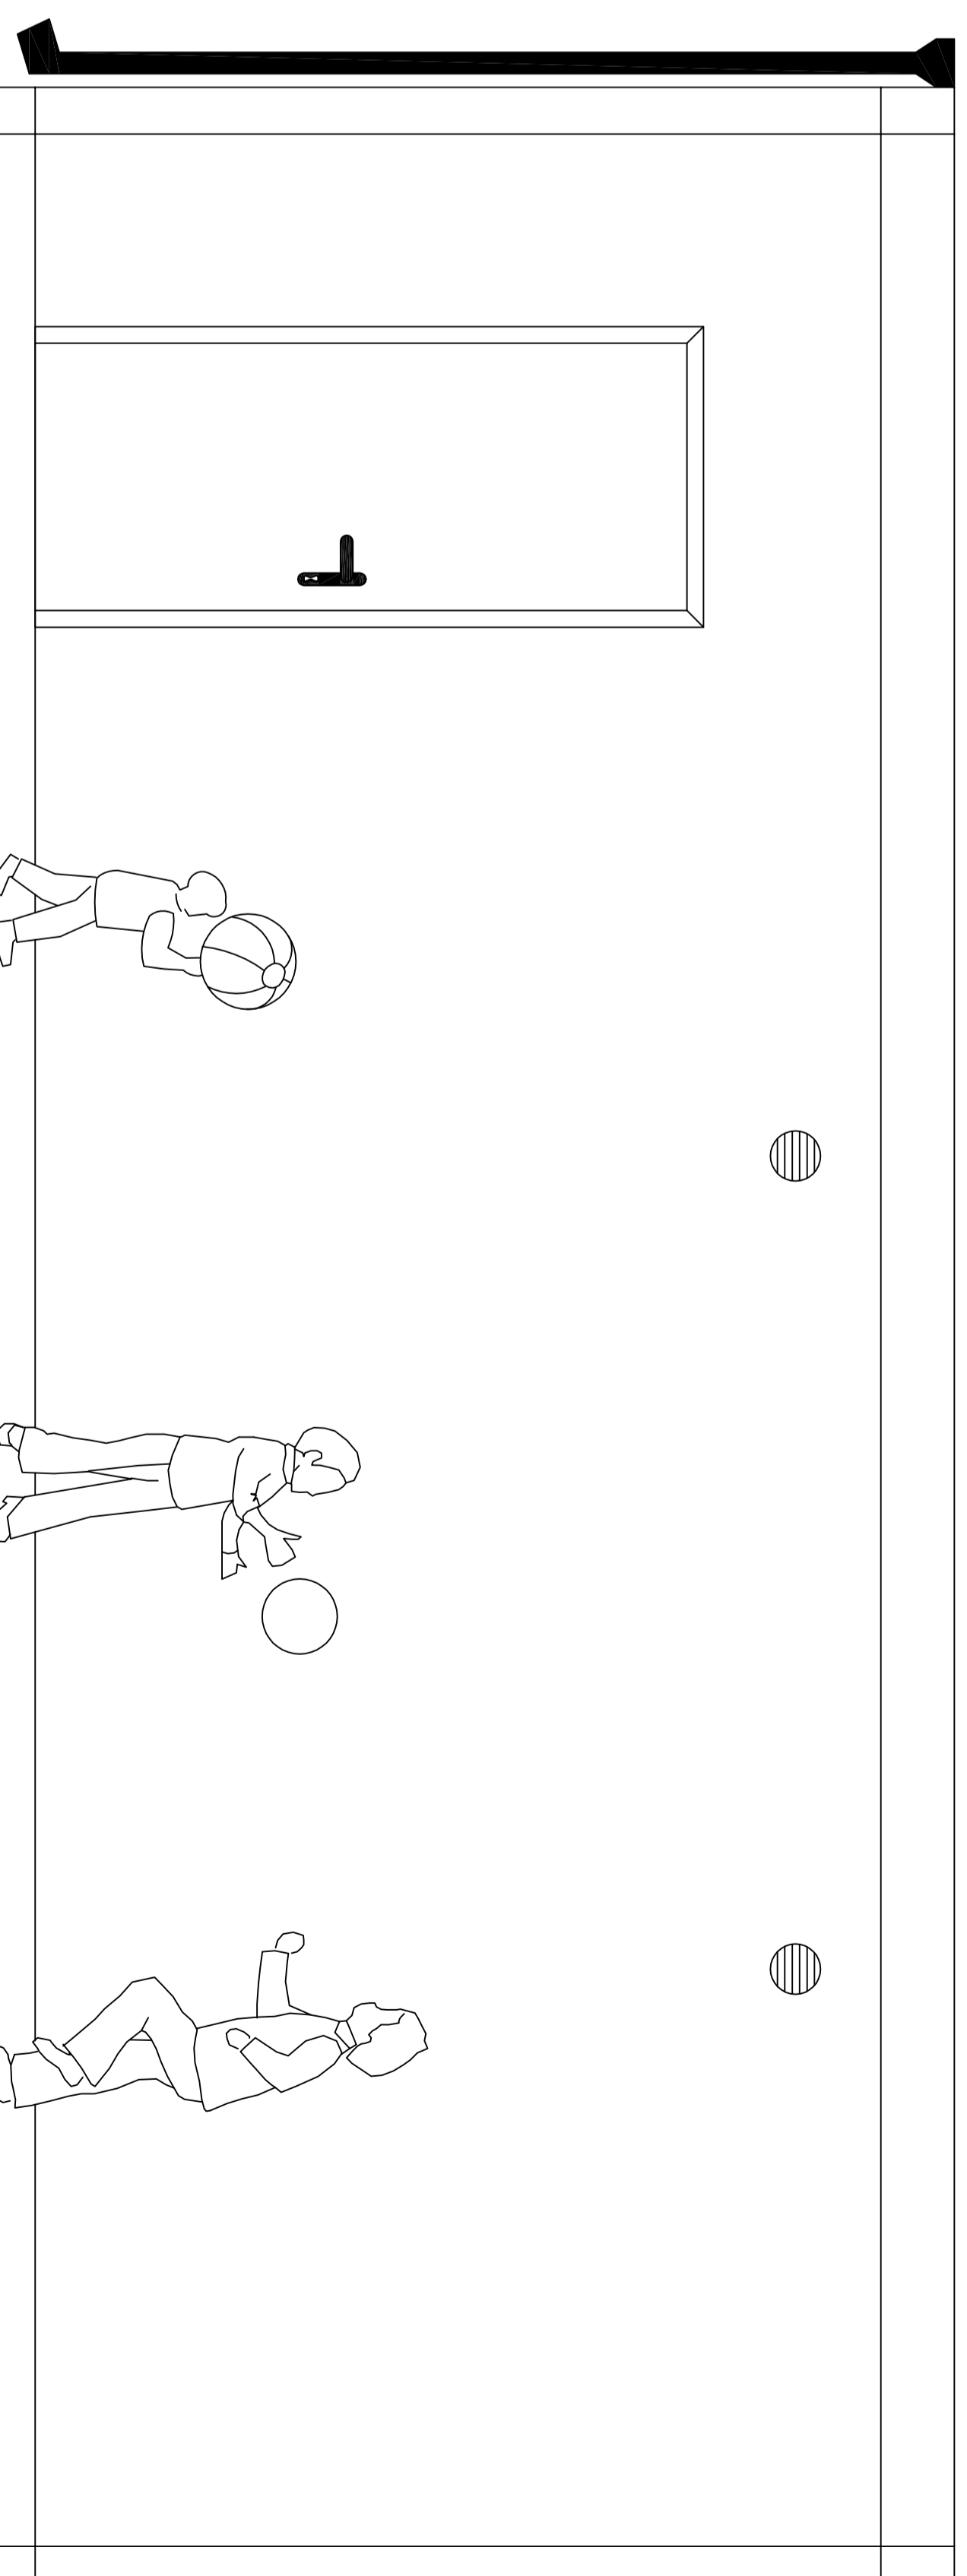

ELEWACJA BOCZNA

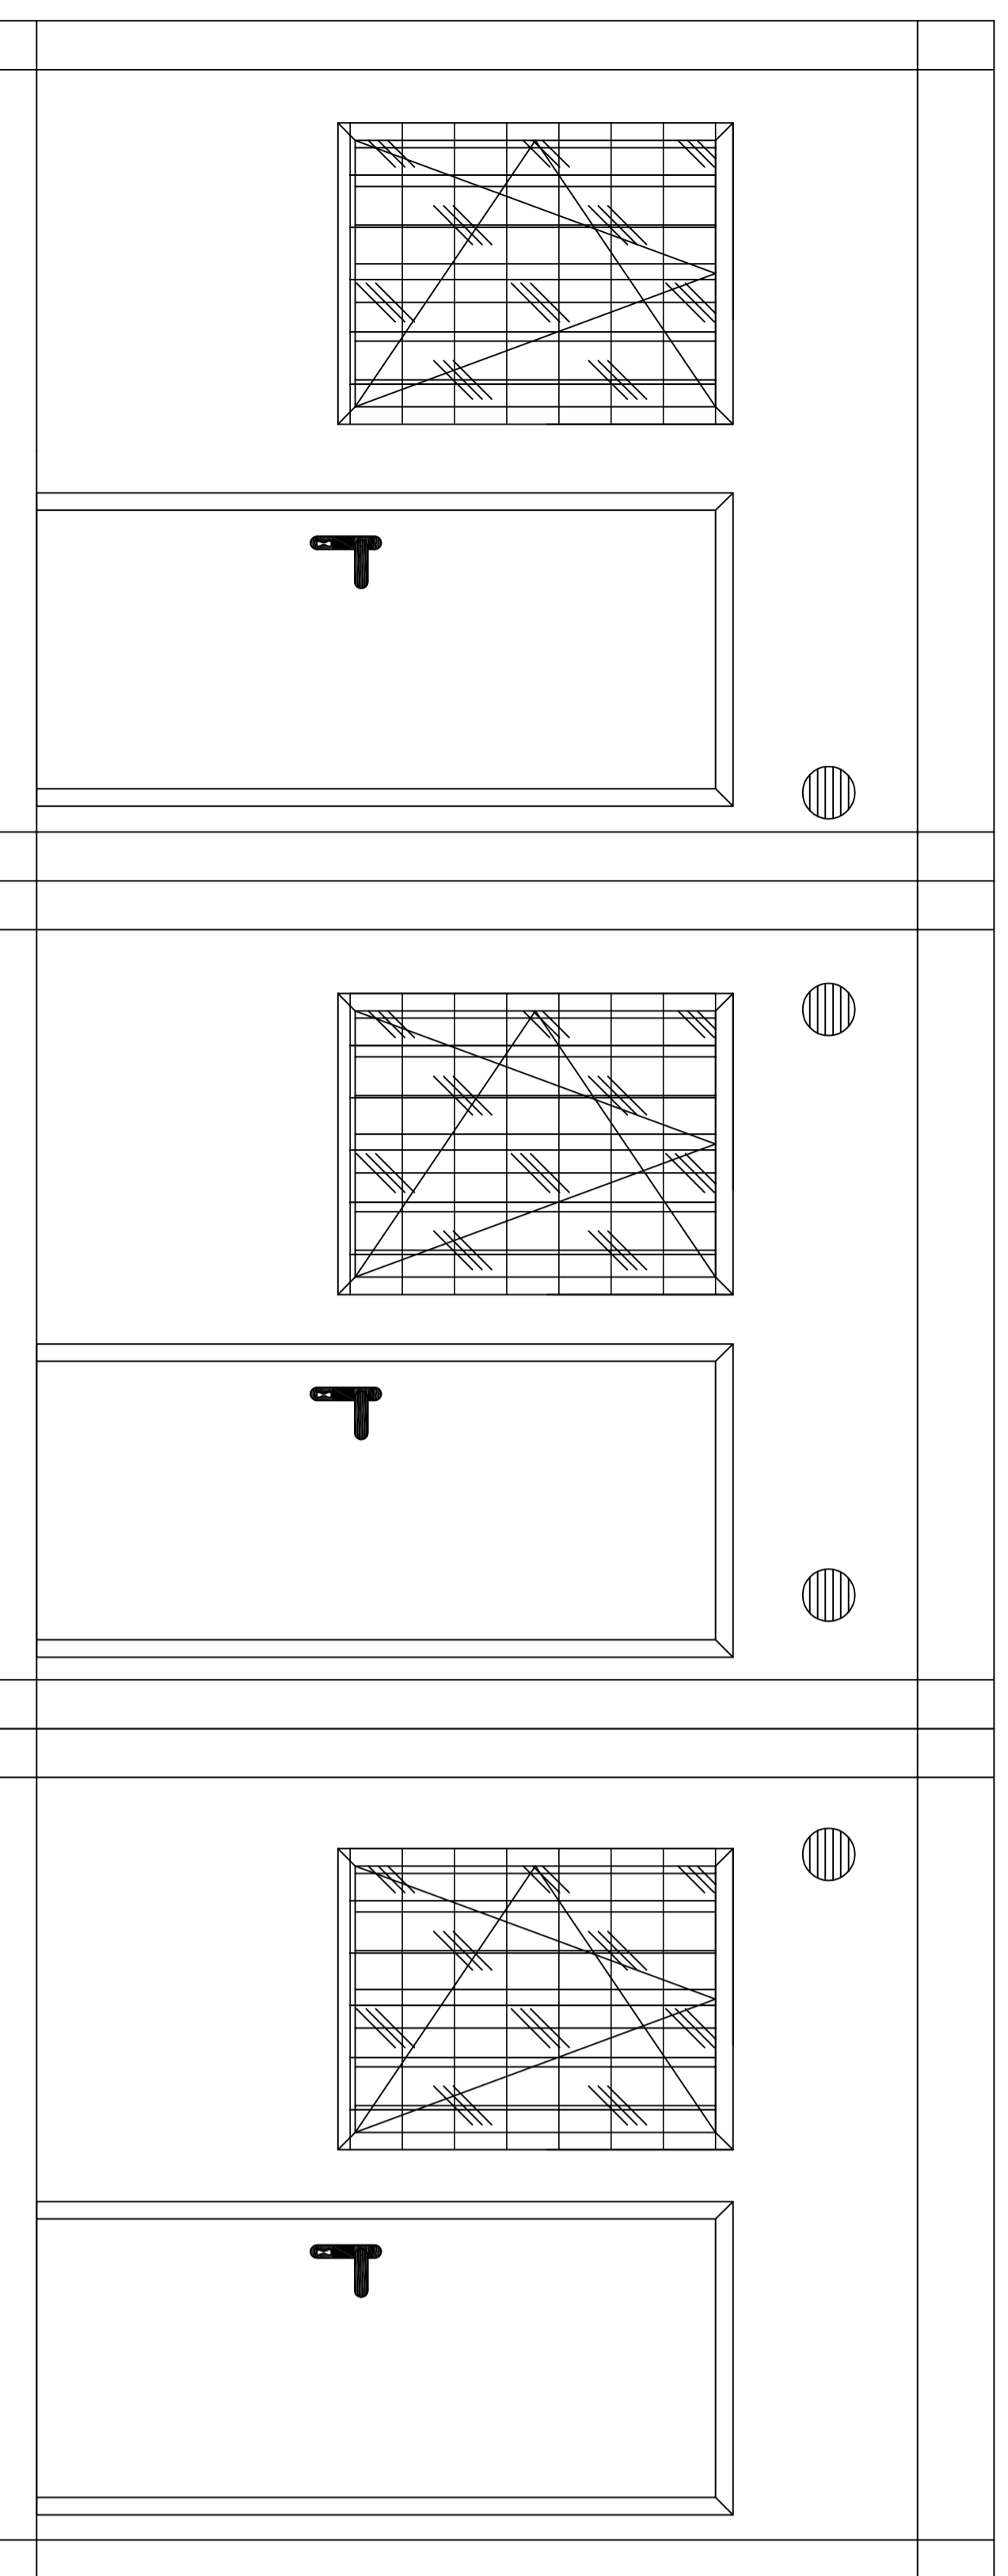

ELEWACJA FRONTOWA

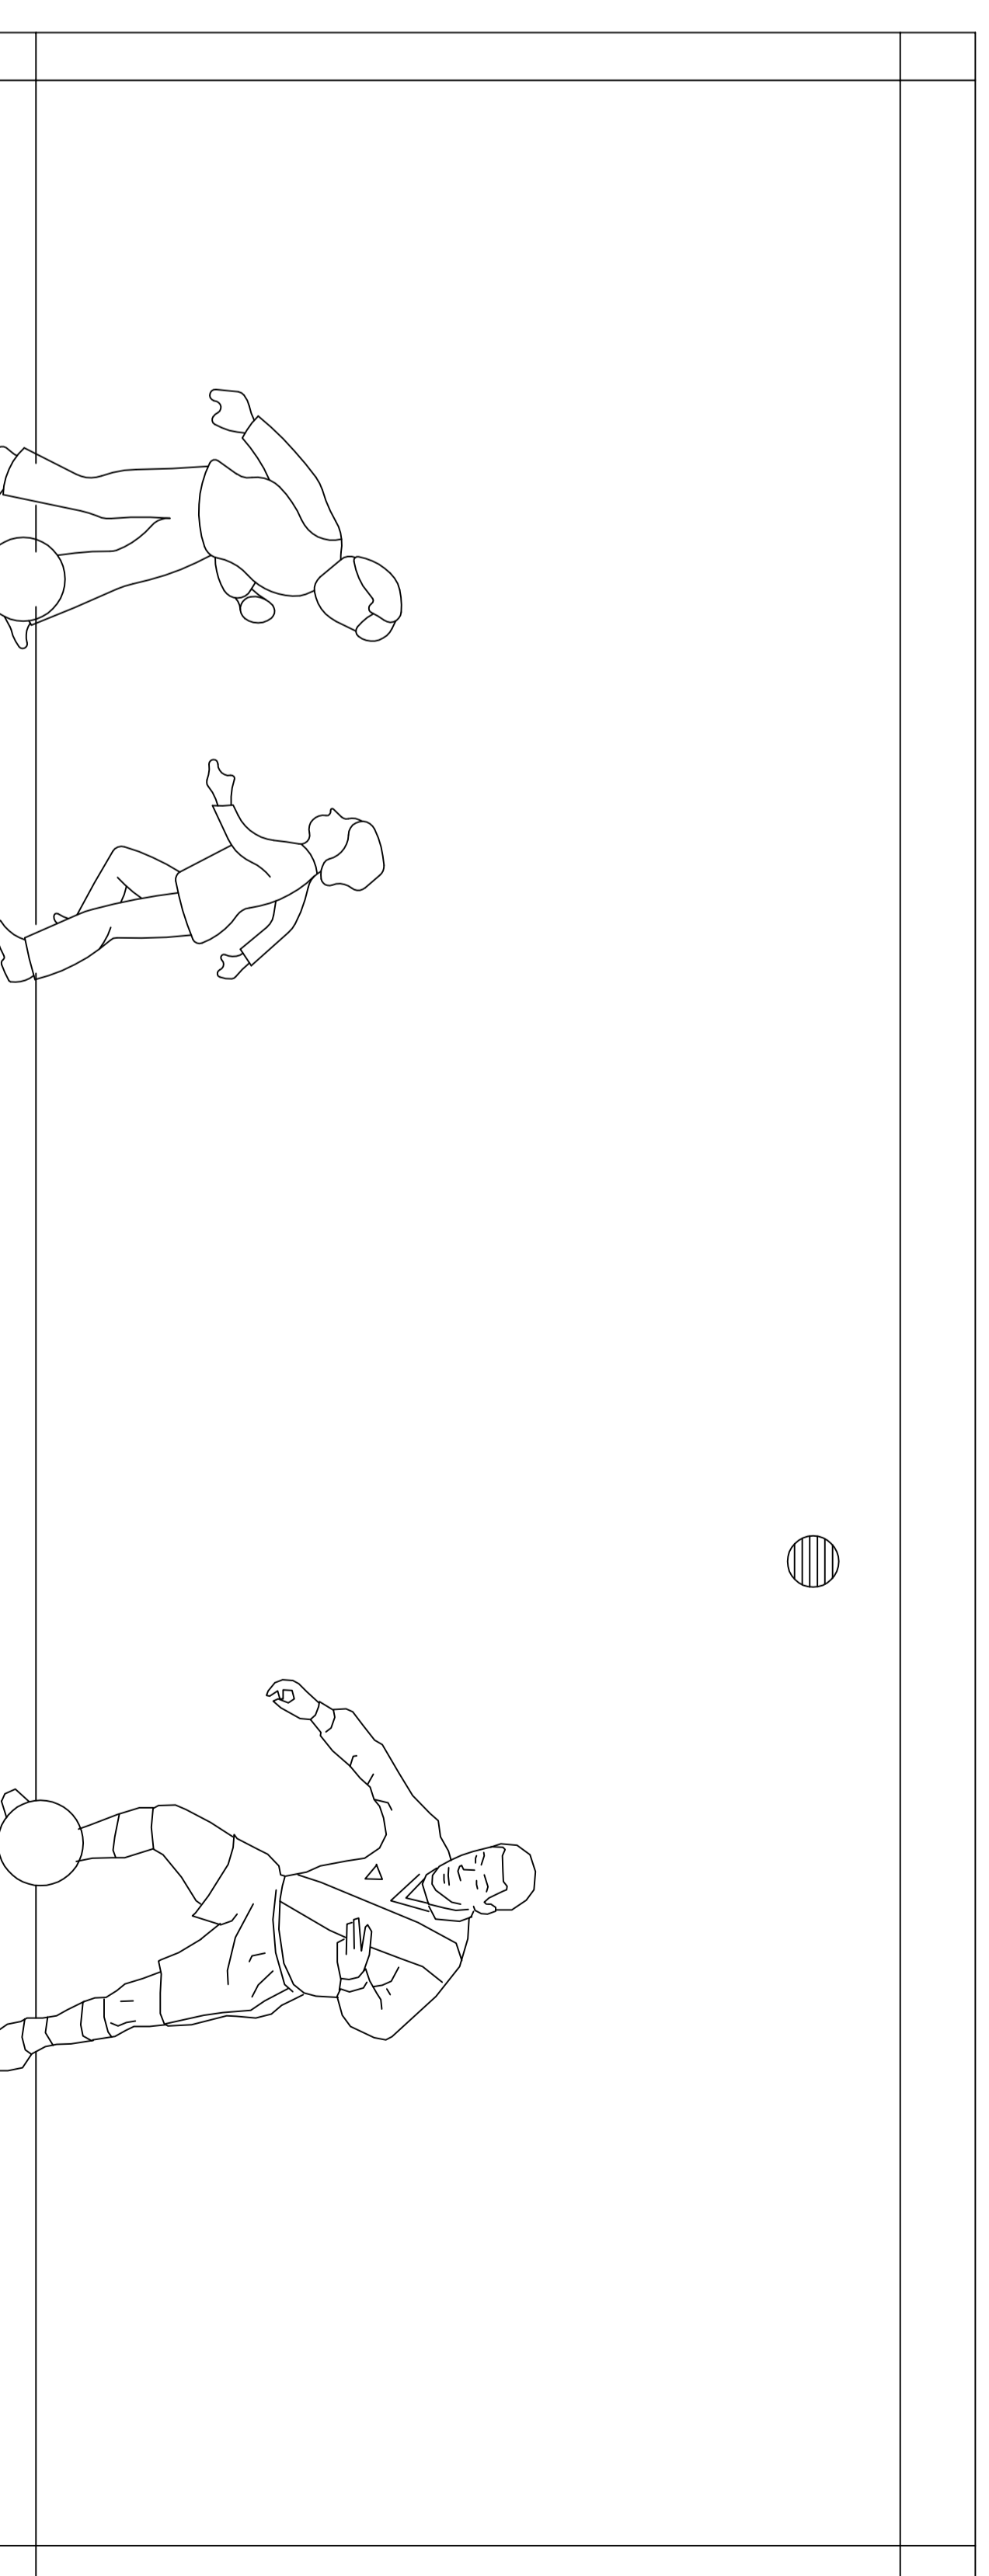

ELEWACJA BOCZNA

ELEWACJE skala 1:50

INWESTOR: GMINA WALCE, UL. MICKIEWICZA 18, 47-344 WALCE			
LOKALIZACJA: KROMOŁÓW OBRĘB BROŻEC, działka nr 1054/1 km. 9			
JEDNOSTKA PROJEKTOWANIA I NADZOROWANIA: ADAM NOSSOL, 47-344 WALCE, UL. LIPOWA 4 tel.: 0 77 466 28 60 kom.: 0 502 221 118 e-mail: nossoln@o2.pl			
USŁUGI BUDOWLANE Z ZAKRESU PROJEKTOWANIA I NADZOROWANIA			
Autor architektury mgr inż. arch. Adam Nossol			
Sprawdzająca architektura mgr inż. arch. Urszula Jahn			
Autor konstrukcji mgr inż. Adam Nossol			
Sprawdzający konstrukcję mgr inż. Adrian Heitwer			
Opracował inż. arch. Marcin Nossol			
Obiekt : "ZAGOSPODAROWANIE BOISKA SPORTOWEGO W KROMOŁOWIE" - BUDOWA BUDYNKU SZATNI SPORTOWEJ			
Branża : arch.-konstr.		Stadium : Projekt Budowlany	
ELEWACJE			
Podziałka : 1:50	Data : GRUDZIEŃ 2013r	Nr rysunku : 4	