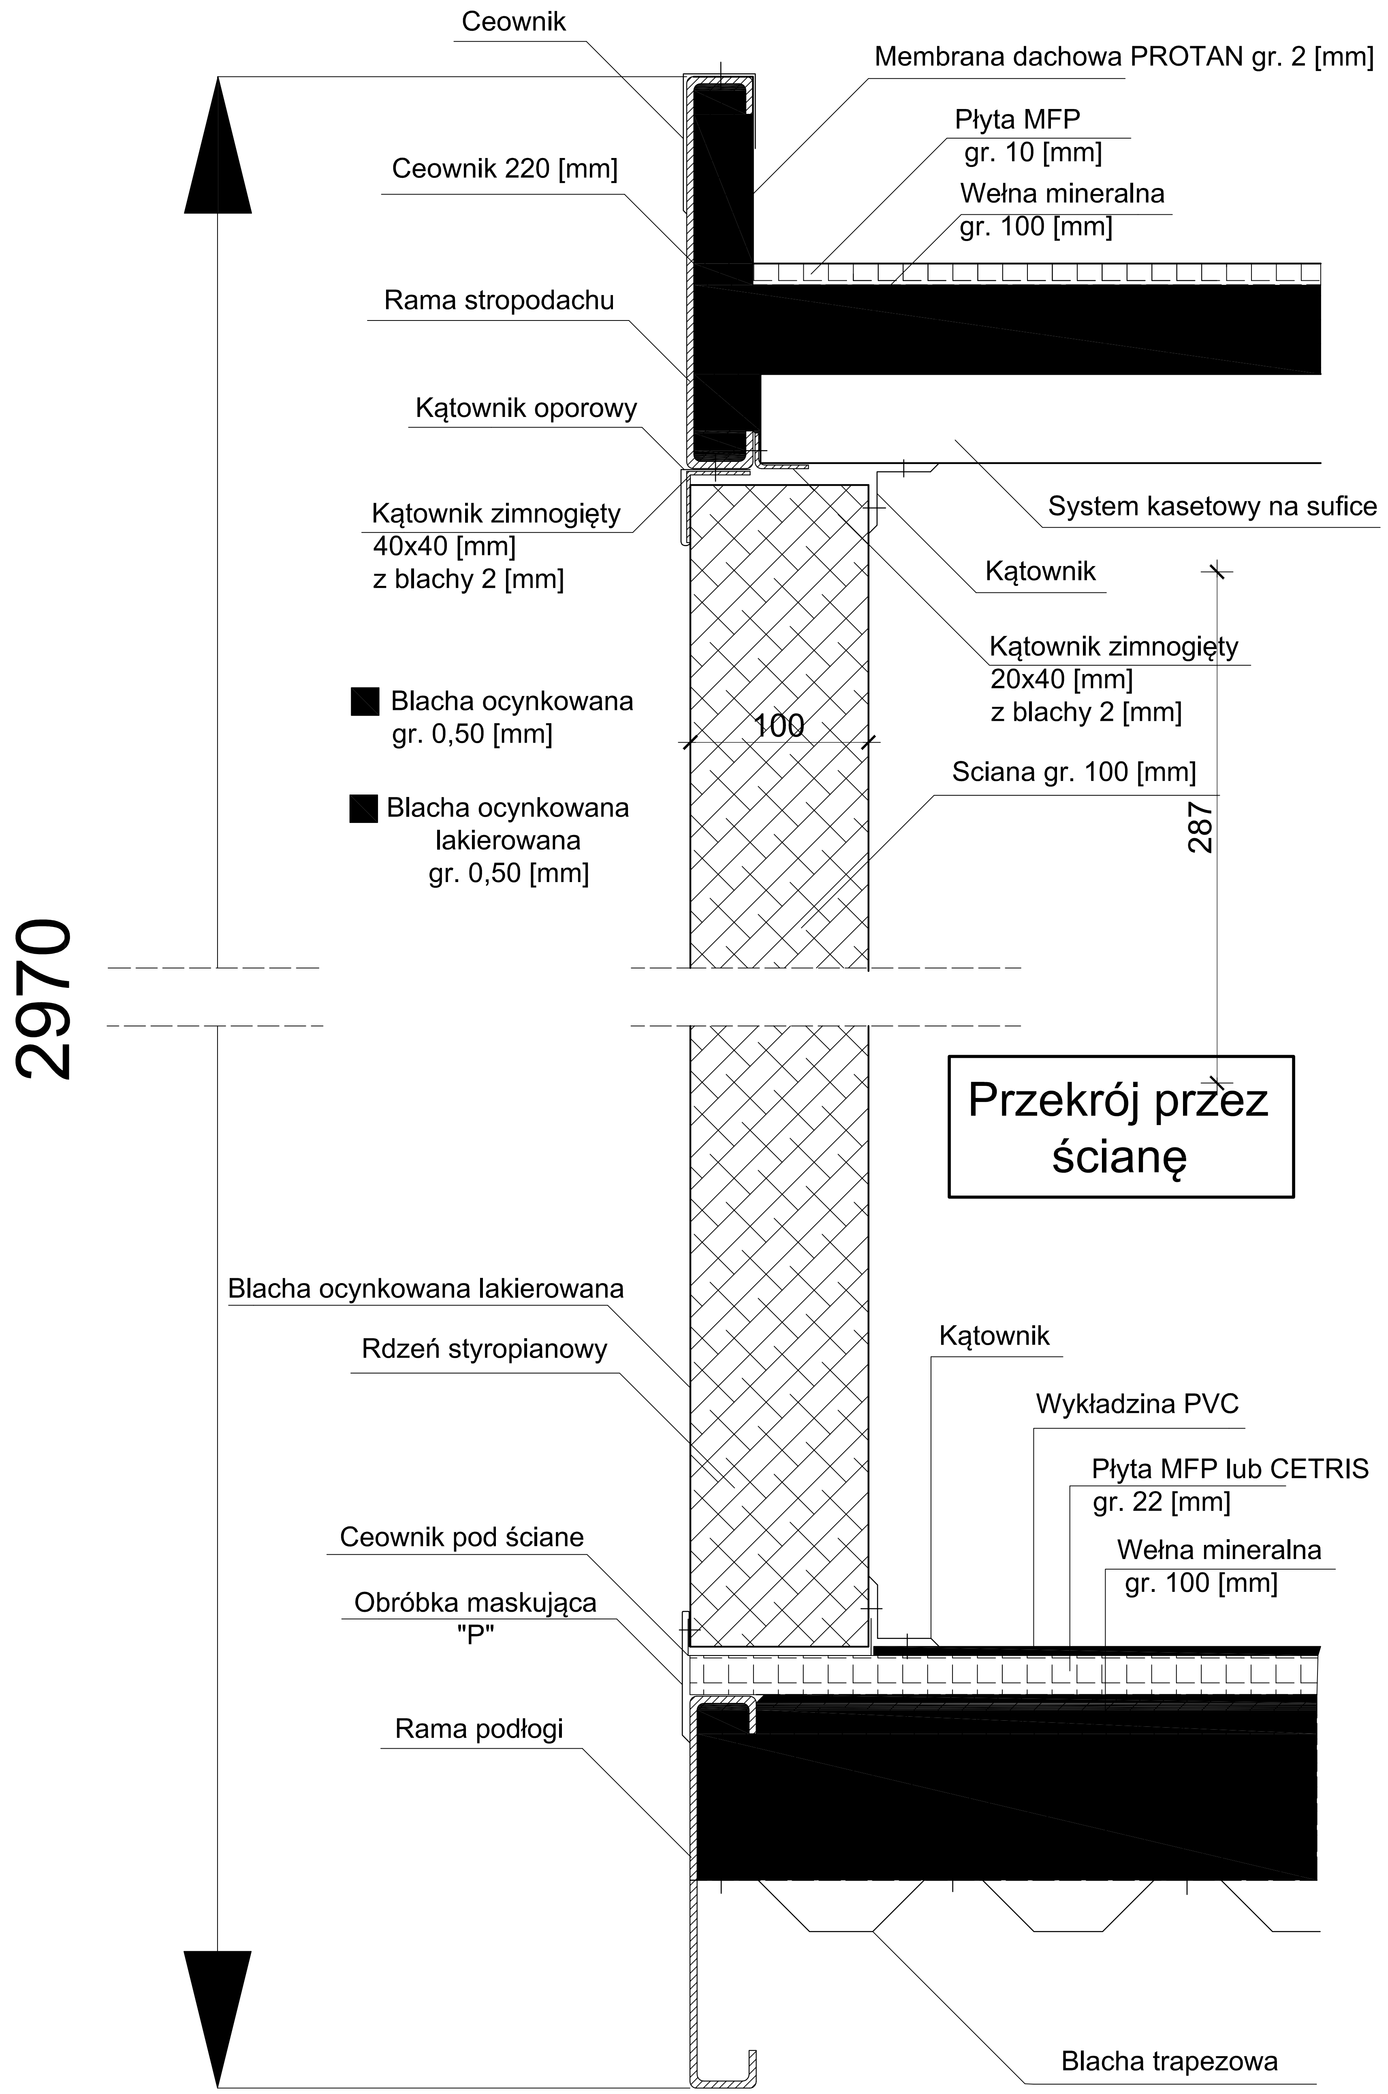

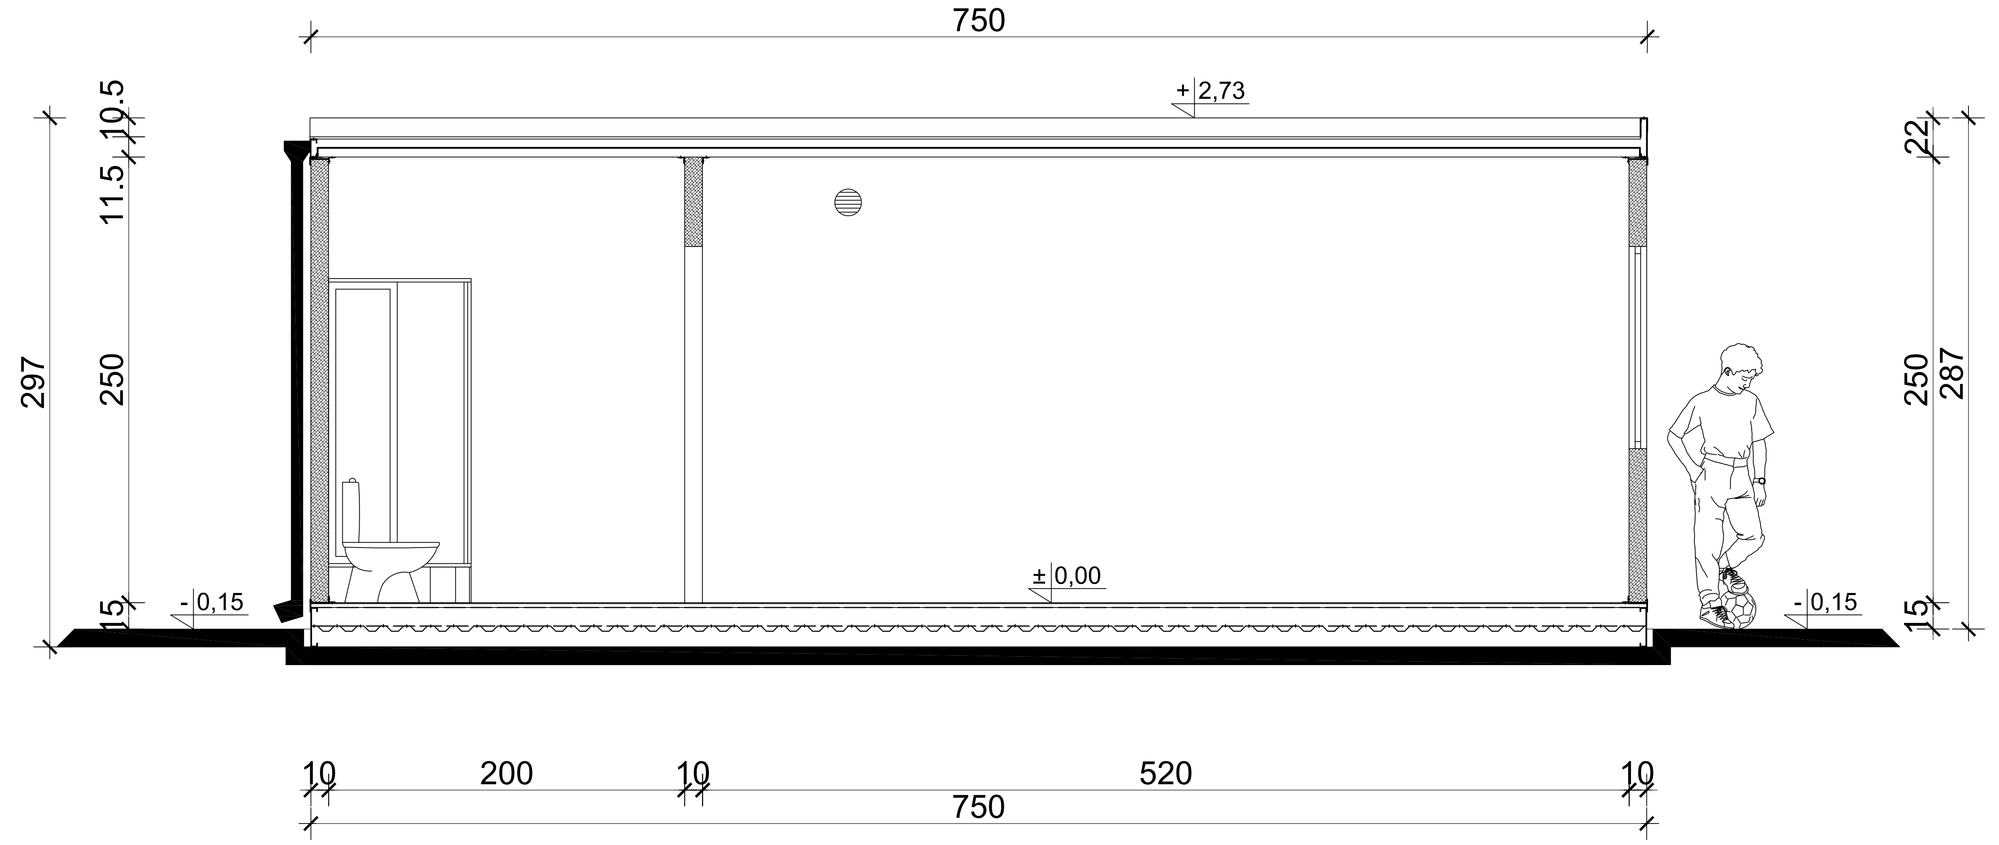

PRZEKRÓJ A-A skala 1:50

Inwestor:
GMINA WALCE, UL. MICKIEWICZA 18, 47-344 WALCE
Lokalizacja:
KROMOŁÓW OBRĘB BROŻEC , działka nr 1054/1 km. 9

Jednostka Projektowa : USŁUGI BUDOWLANE Z ZAKRESU PROJEKTOWANIA I NADZOROWANIA ADAM NOSSOL 47-344 WALCE, ul. LIPOWA 4
tel: 0 77 466 28 60 kom: 0 502 221 118 e-mail: nossolm@o2.pl

Autor architektury: mgr inż. arch. Adam Nossol	upr. architektoniczne 04/OPOKK/2012	Podpis :
Sprawdzająca architekturę: mgr inż. arch. Urszula Jahn	upr. architektoniczne 53/01/Op	Podpis :
Autor konstrukcji: mgr inż. Adam Nossol	upr. konstrukcyjno-budowlane OPL/0095/POOK/04	Podpis :
Sprawdzajacy konstrukcję: mgr inż. Adrian Hettwer	upr. konstrukcyjno-budowlane OPL/0653/PWOK/10	Podpis :
Opracował: inż. arch. Marcin Nossol		Podpis :

Obiekt : "ZAGOSPODAROWANIE BOISKA SPORTOWEGO W KROMOŁOWIE" - BUDOWA BUDYNKU SZATNI SPORTOWEJ

Branża : arch.-konstr.	Stadium : Projekt Budowlany

PRZEKRÓJ A-A

Podziałka : 1:50	Data : GRUDZIEŃ 2013r	Nr rysunku : 3

PROJEKT JEST CHRONIONY PRAWEM AUTORSKIM (Dz.U.94-24-83) STANOWI WŁASNOŚĆ INTELEKTUALNĄ FIRMY "USŁUGI BUDOWLANE Z ZAKRESU PROJEKTOWANIA I NADZOROWANIA"