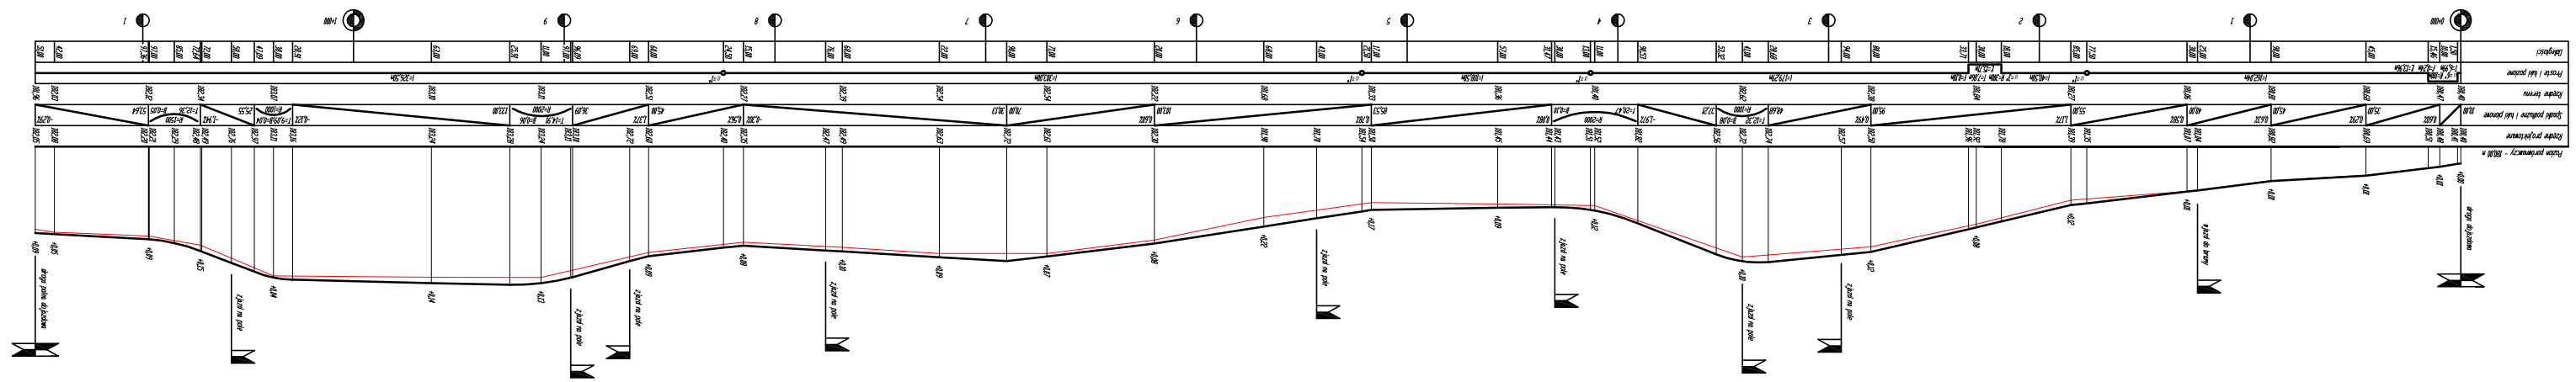

Autor	Inż. Ryszard Wernicki	Data 1/11/2011	3

INWESTOR URZĄD GMINY WALCE
47-344 Walce, ul. Kościuszki 18

UZUPEŁNIENIE I WYDANIE DOKUMENTU
BUDOWA DROGI DOJAZDOWEJ DO GRUNTÓW ROLNYCH W BRZEGU
PROFIL PODŁUŻNY

Ul. Kościuszki 1, 47-344 Walce, ul. Kościuszki 18
Tel. 87-5688 Wernicki
Fax 87-5688 Wernicki