




od km 1+072

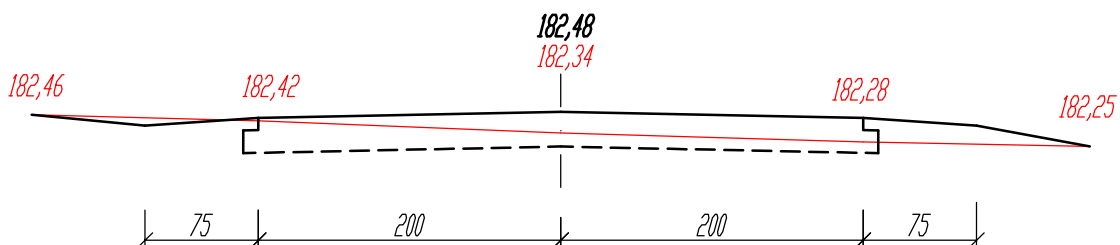

od km 1+097

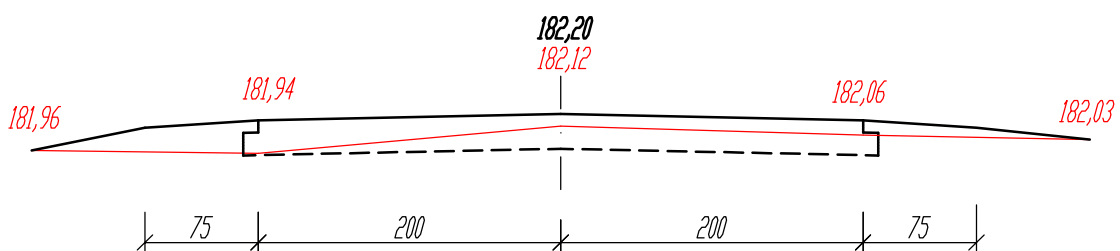

od km 1+142

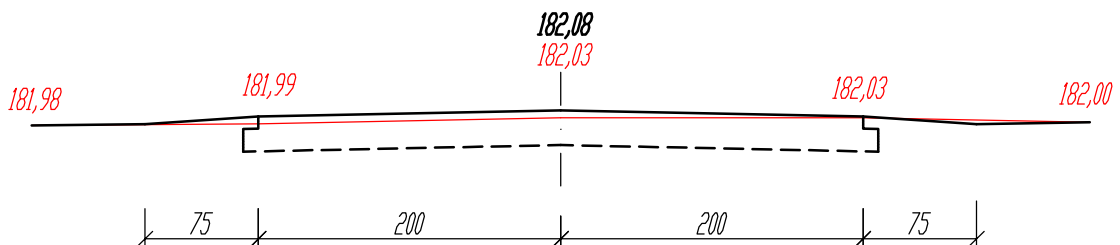

INWESTOR: URZĄD GMINY WALCE 47-344 Walce; ul. Mickiewicza 18			
USŁUGI PROJEKTOWE I NADZÓR BUDOWLANY inż. Ryszard Warmiński ul. Strażaków 15; 47-208 Gierattowice			
BUDOWA DRÓGI DOJAZDOWEJ DO GRUNTÓW ROLNYCH W BROŻCU			
PRZEKROJE KONSTRUKCYJNE			
Autor	inż. Ryszard Warmiński		Skala: 1:50
			3.3