




od km 0+517

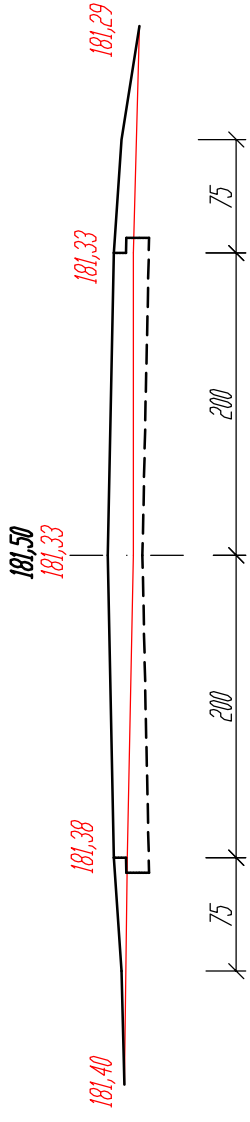


od km 0+568

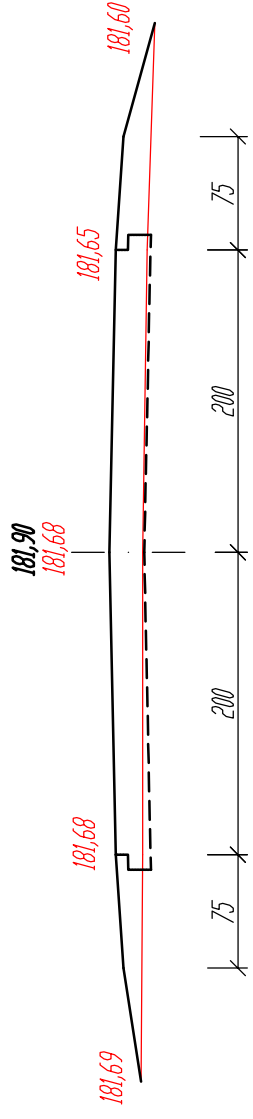


od km 0+620

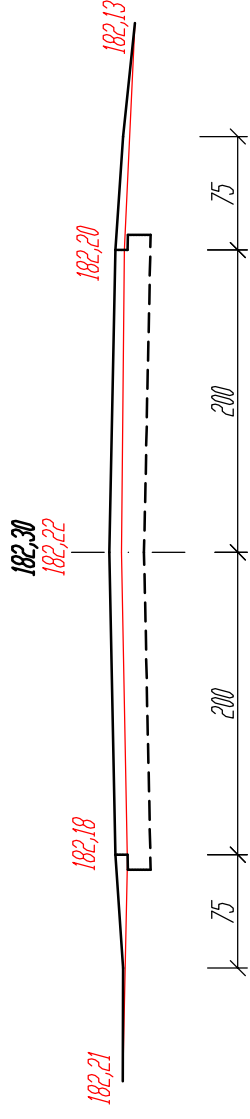


od km 0+671

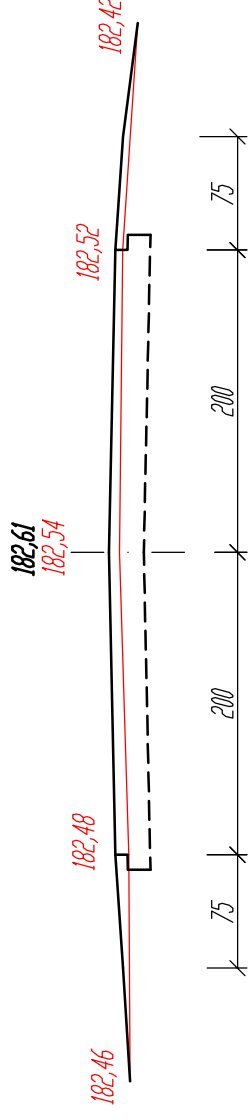


od km 0+722

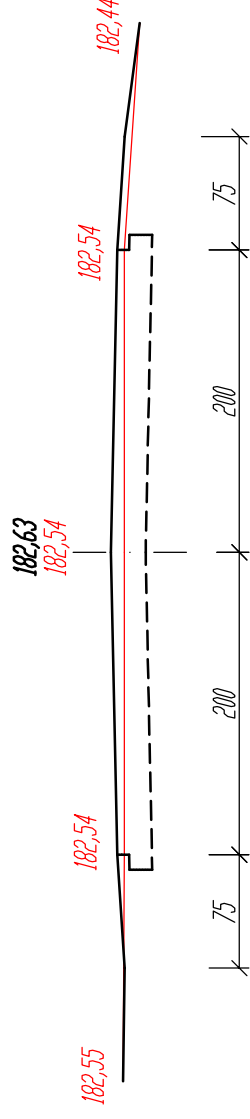


od km 0+768

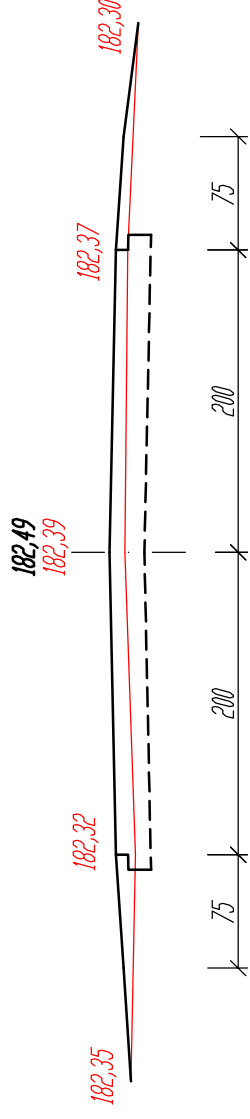


od km 0+815

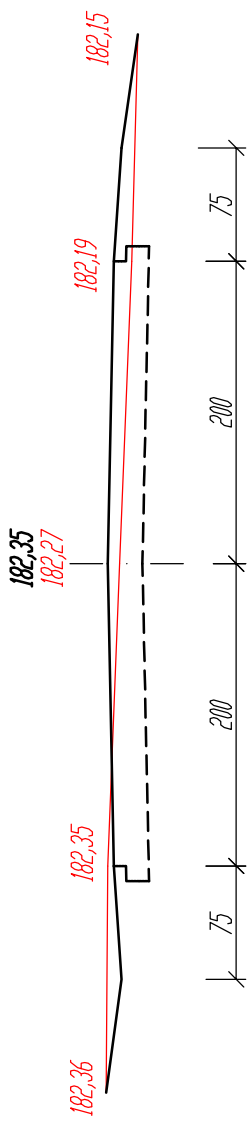


od km 0+860

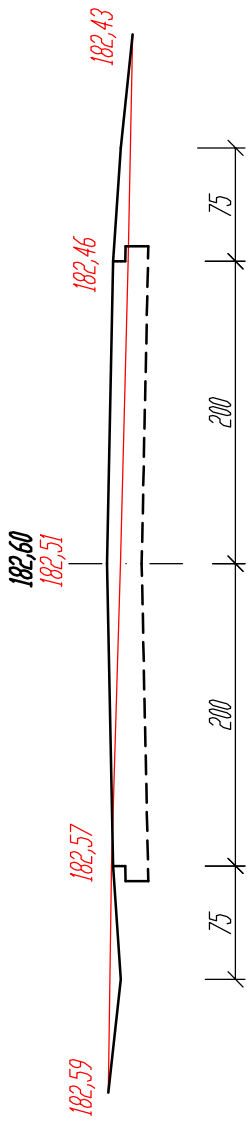


od km 0+911

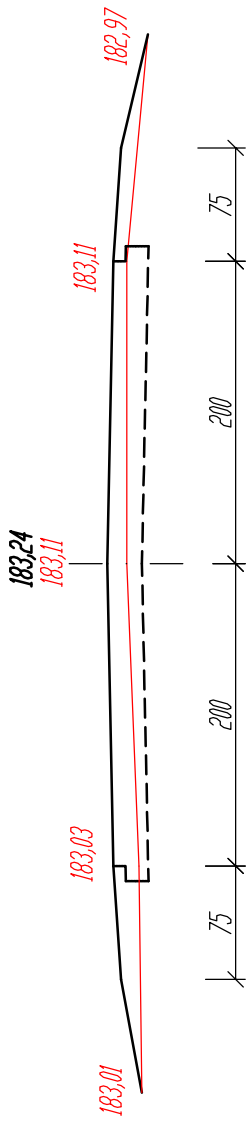

od km 0+963

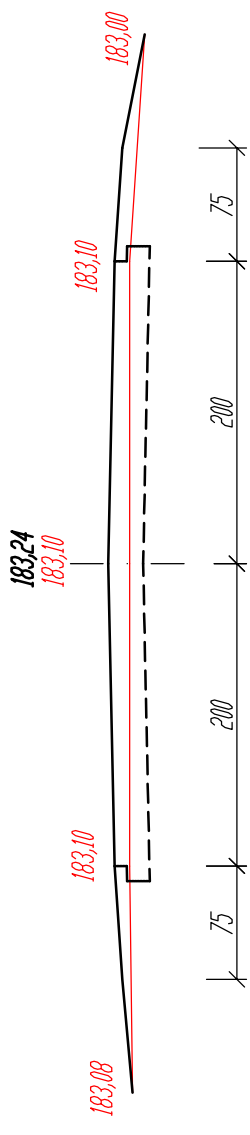

od km 1+038

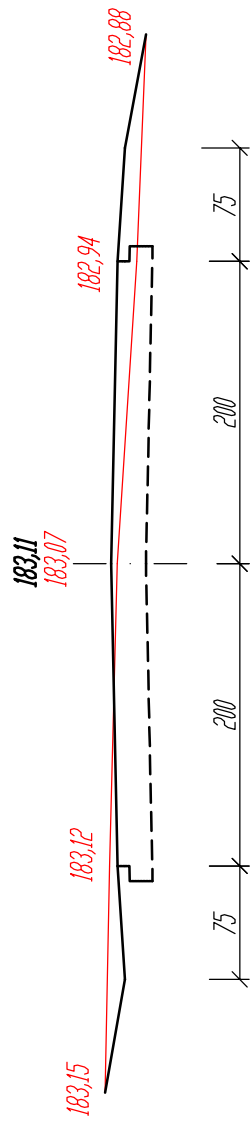

INWESTOR: URZĄD GMINY WALCE 47-344 Walcej ul. Mickiewicza 18	
USŁUGI PROJEKTOWE I NADZÓR BUDOWLANY inż. Ryszard Warmiński ul. Stróżaków 15j, 47-208 Gierattowice	
BUDOWA DRUGI DOJAZDOWEJ DO GRUNTÓW ROLNYCH W BROŻCU	
PRZEKROJE KONSTRUKCYJNE	
Autor	inż. Ryszard Warmiński
Skala 1:50	3,2