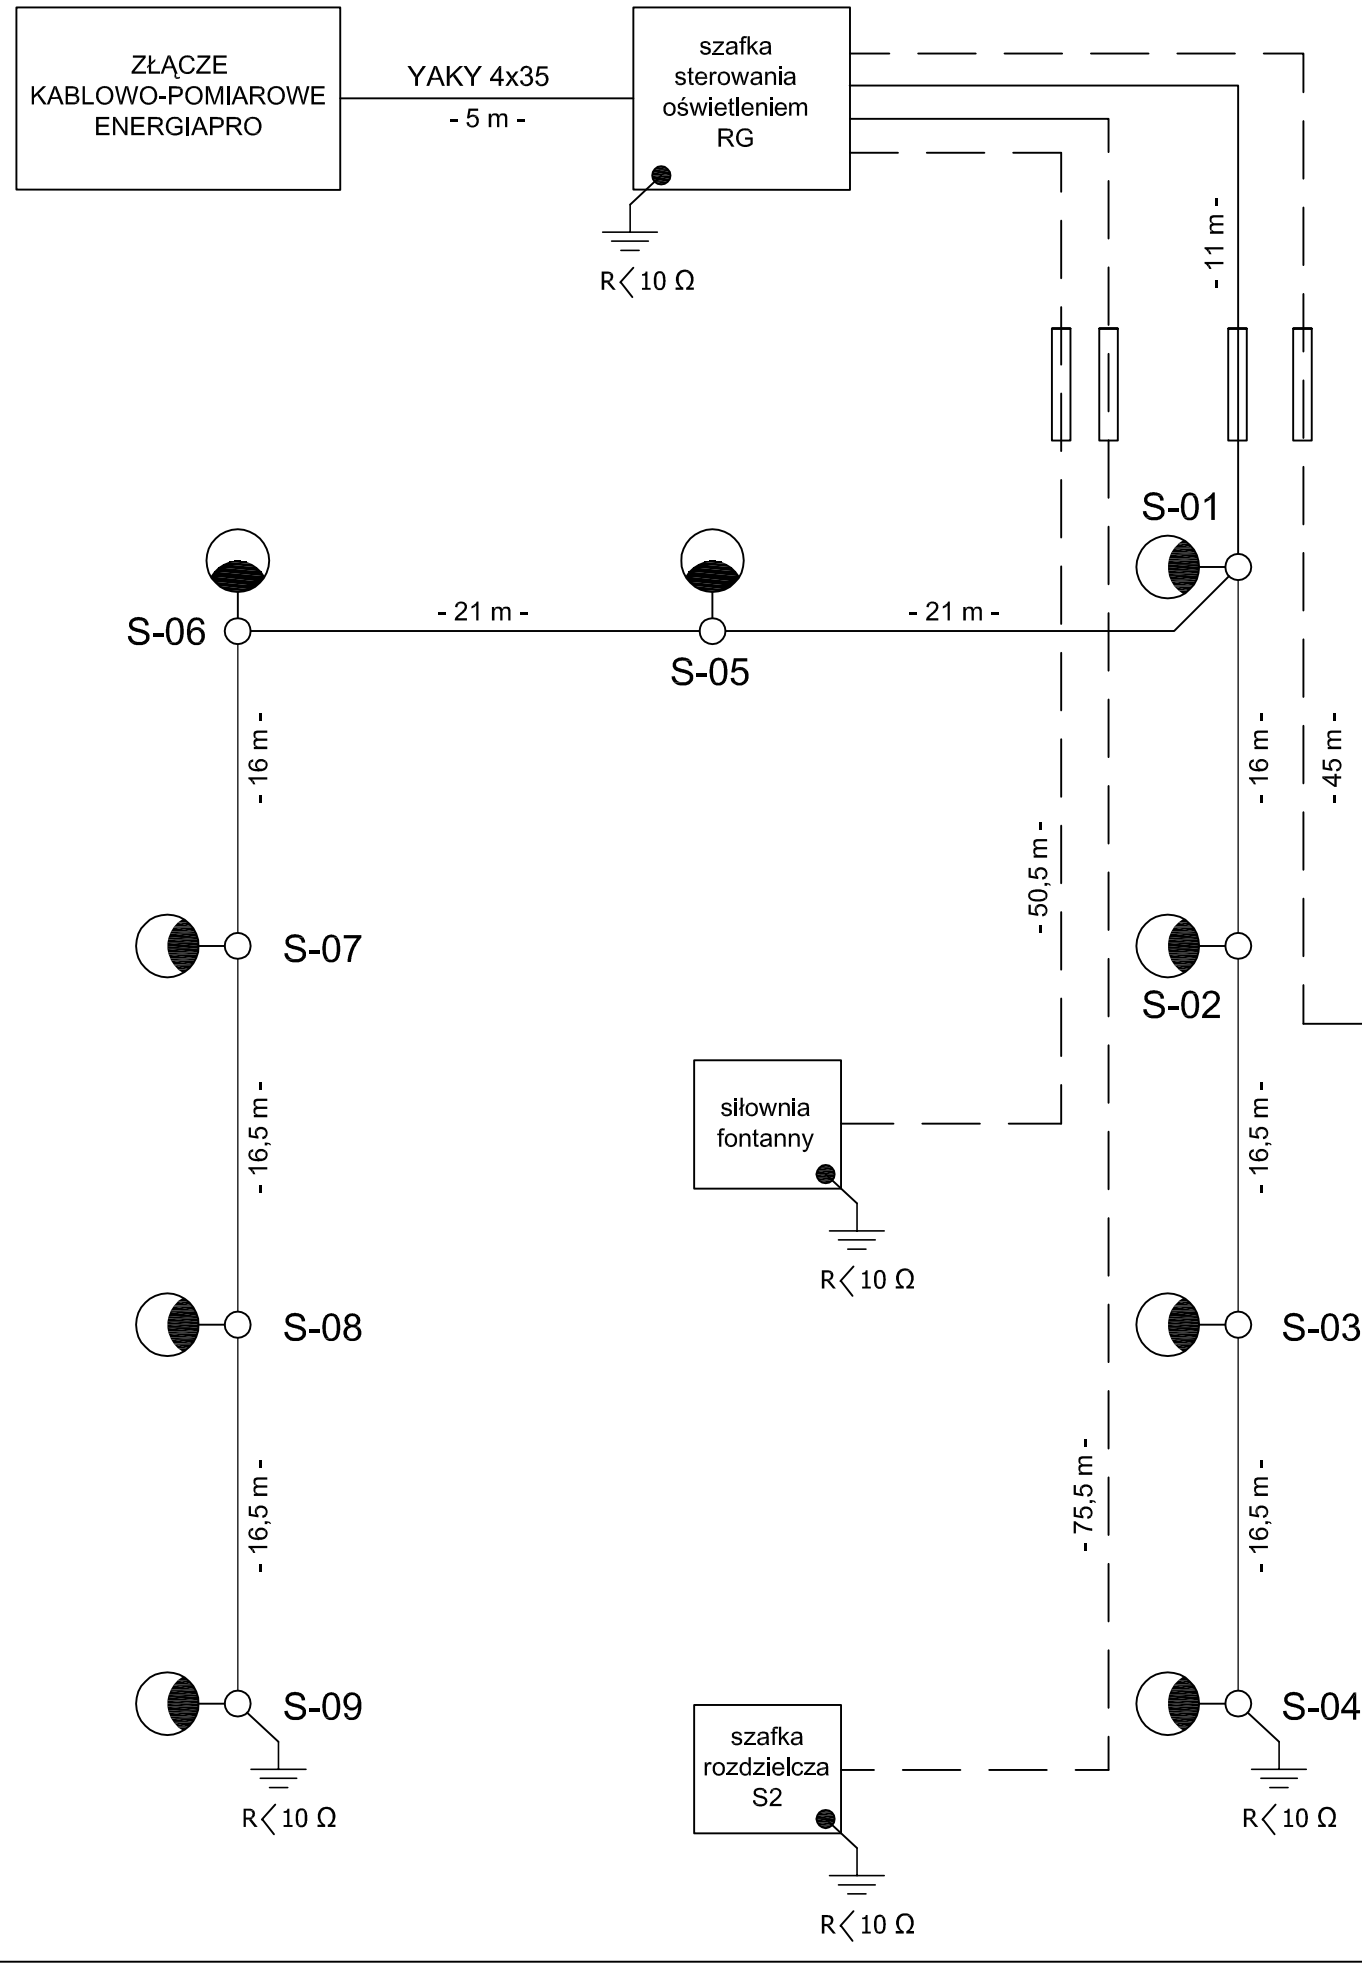

LEGENDA:

- projektowany kabel 0,6/1 kV YAKY 4x25 mm²
- projektowane rury osłonowe DVK 75 mm
- projektowane słupy oświetleniowe SAL DP-47
- projektowane oprawy METIS MH 70W
- projektowane uziemie

Inwestor:
Urząd Gminy Walce
47-334 Walce; ul. Mickiewicza 18

Projekt:
AR STUDIO projekt
mgr inż. arch. ARKADIUSZ HASNY
ul. Matejki 4/3, 47-220 Kędzierzyn-Koźle tel.077/4834063
tel.kom.0 602 622 655, e-mail arstudio@pro.onet.pl

Opracował: mgr inż. Andrzej Klimowicz	Podpis :
Autor: mgr inż. Marcin Król Upr. Nr.71/02/Op	Podpis :
Sprawdził: mgr inż. Edward Szarek Upr. Nr.37/92/Op	Podpis :

Temat:
ZAGOSPODAROWANIE PLACU W BROŻCU

47-334 Walce; Brożec; ul. Reymonta 95
dz. nr: 1154/17

Branża :	Stadium :
Elektryczna	Projekt budowlany

Tytuł rysunku :

SCHEMAT IDEOWY ZASILANIA

Podziałka :	Data :	Nr.rys:
B/S	30 grudzień 2009	E1