
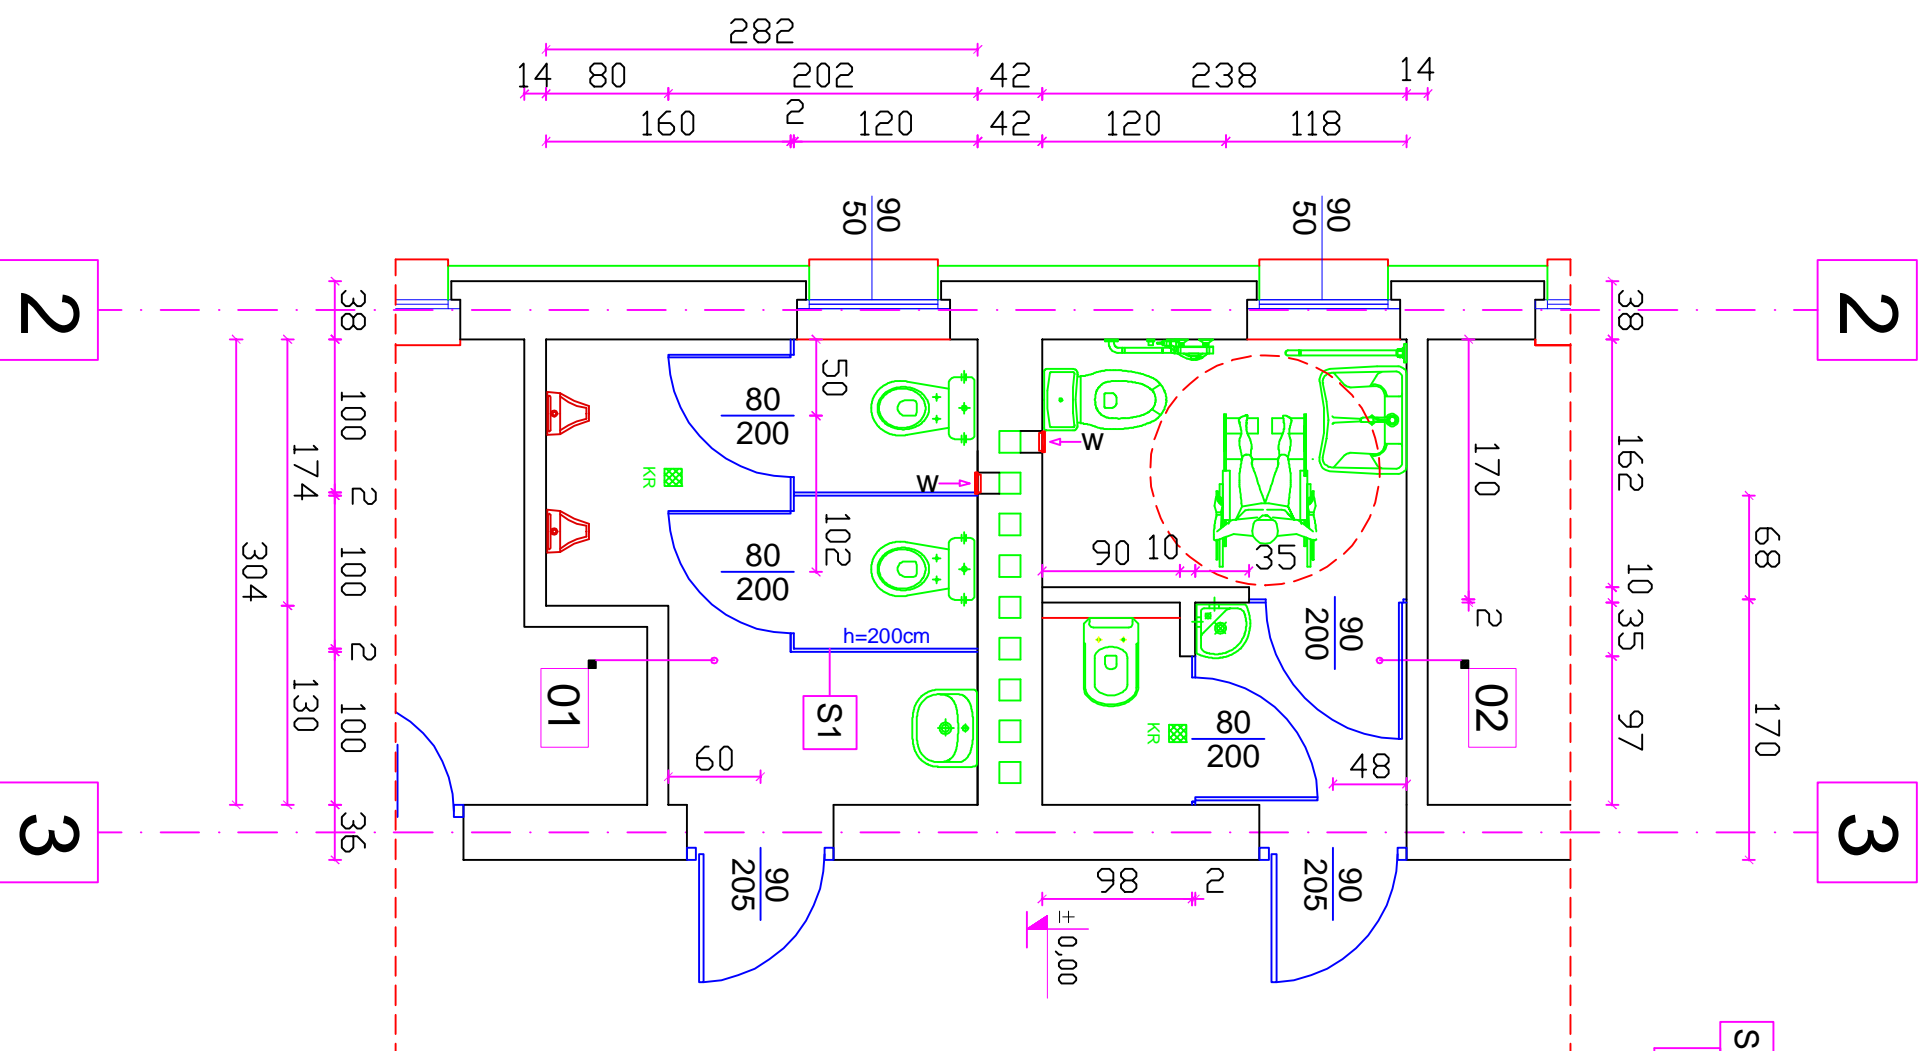


RZUT WC PARTER skala 1:50

INWENTARYZACJA skala 1:50

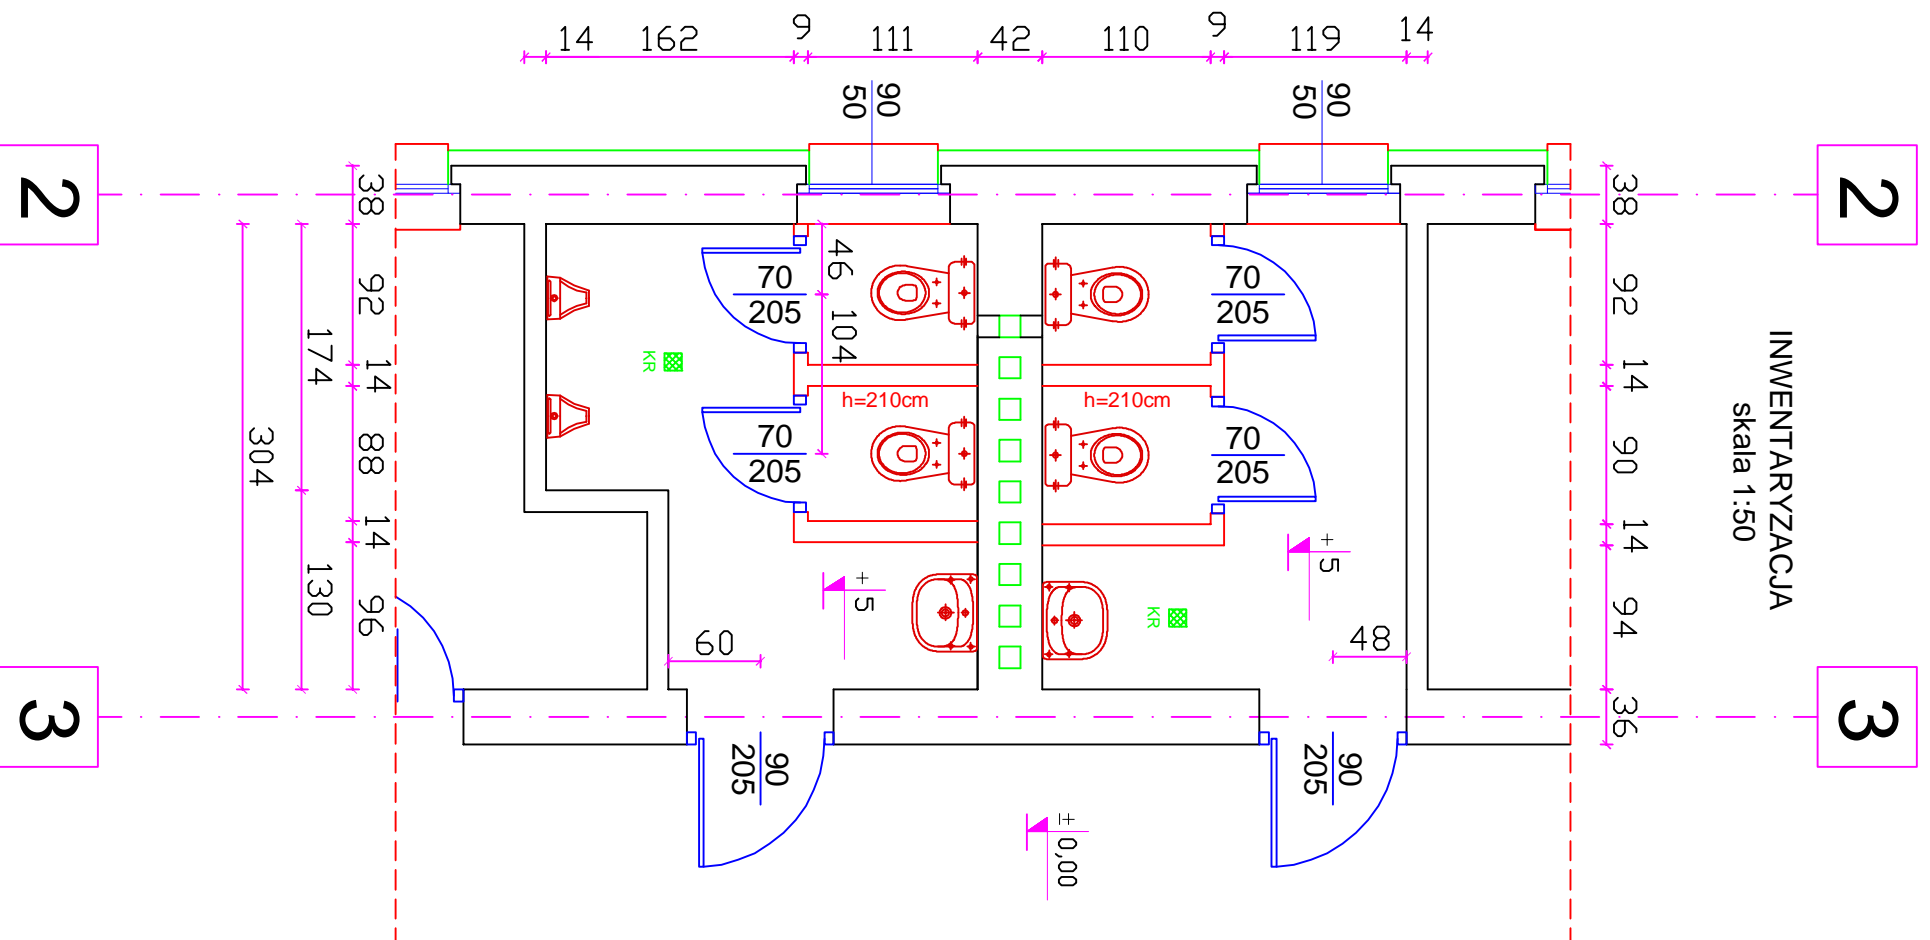

S1
2 cm
CIANKA SYSTEMOWA np. ELTETE,
KronoCompact .jtp

01 WC m. czynn
CERAMIKA
7,54 m²

02 WC kobiet
CERAMIKA
7,24 m²

Investor:	Urząd Gminy Walce
Adres:	47-344 Walce, ul. Mickiewicza 18
Projekt:	AR STUDIO projekt
mgr in. arch. ARKADIUSZ HASNY	ul. Matejki 4/3, 47-220 K. dzierzyn-ko le tel.0777/4834063
tel.kom.0.602.622.6655, e-mail arstudio@pro.onet.pl	
Obrazowany:	
mgr in. arch. Arkadiusz Hasny	Podpis:
Autor:	
mgr in. arch. Arkadiusz Hasny	Podpis:
Sprawdził:	Podpis:
Temat:	REMONT PI TRAJA BUDYNKU URZ. DUGMINNY W WALCACH
Adres:	47-344 Walce, ul. Mickiewicza 18, dz. nr: 212/2
Architektura	Projekt budowlany
Tytuł rysunku:	RZUT WC - PARTER
Podziałka:	1:50
Data:	29 Marzec 2013
Nr. rys.:	A2