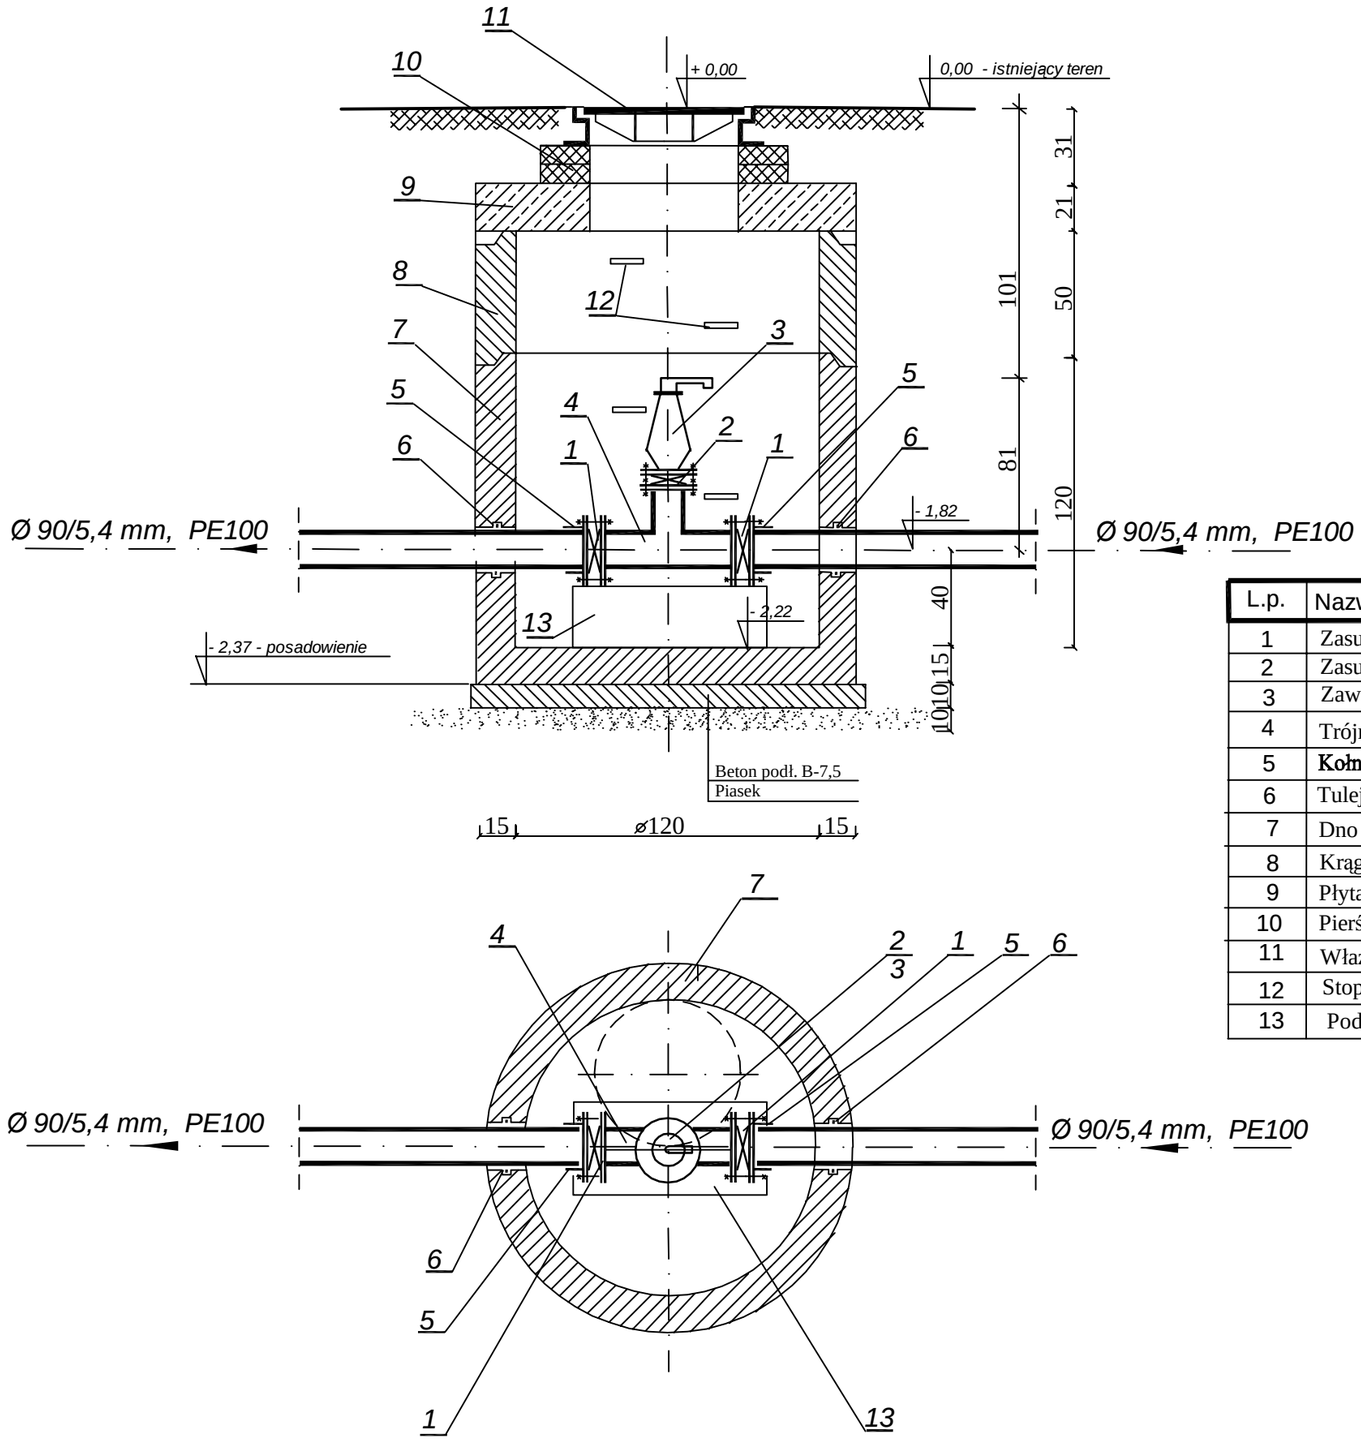

Studzienka z odpowietrznikiem Sodp-2

L.p.	Nazwa elementu:	Jedn.	Ilość	Mat.	Uwagi:
1	Zasuwa nożowa Ø 80 mm	szt.	2	żel.	
2	Zasuwa nożowa Ø 50 mm	szt.	1	żel.	
3	Zawór odpowietrzający do ścieków Ø 50 mm	szt.	1	żel.	
4	Trójnik żel. kolnierz. Ø 80/50 mm	szt.	1	żel.	GGG-40
5	**Kołnierz zaciskowy do rur PE Ø 90/75-90 mm**	szt.	2	żel.	
6	Tuleja ochronna do rury PE Ø 90 mm	szt.	2	PVC	
7	Dno studzienki BS -1200/1200 mm	szt.	1	bet.	
8	Krąg bet. BS 1200 / 500 mm	szt.	1	bet.	
9	Płyta porywowa BS 1500/210 mm	szt	1	bet	
10	Pierścienie dystansowe BS 625/80 mm	szt	2	bet	
11	Właz żeliwny ciężki zamykany Ø 600 mm	szt.	1	żel.	
12	Stopnie złazowe żeliwne	szt.	5	żel.	
13	Podbora betonowa	szt.	1	bet	

Uwaga:
Wszystkie elementy armatury na PN16
Przewody z PE100, PN10

Biuro Projektów i Usług "WIKON" Sieci i Instalacje Sanitarne 45-284 Opole ul. Szarych Szeregów 31/5 tel. 77 44-25-492 , kom. 506 243 388		Załącznik: **Studzienka odpowietrznika Sodp-2** Skala 1:25	Zał. Nr **9**
Projektował: inż. Wiktor Koniuch Upr. bud. nr 19/86/Op	Podpis:	Temat : Projekt wykonawczy Obiekt : **Kanalizacja sanitarna** Lokalizacja : **Rozkochów - Zabierzów** Inwestor : **Gmina Walce** Data : Czerwiec 2013 r.	Egz. Nr **4**
Sprawdził: mgr inż. Andrzej Neustein Upr. bud. nr 330/88/Op	Podpis:		

PDF stworzony przez wersję demonstracyjną pdfFactory Pro www.pdffactory.pl/