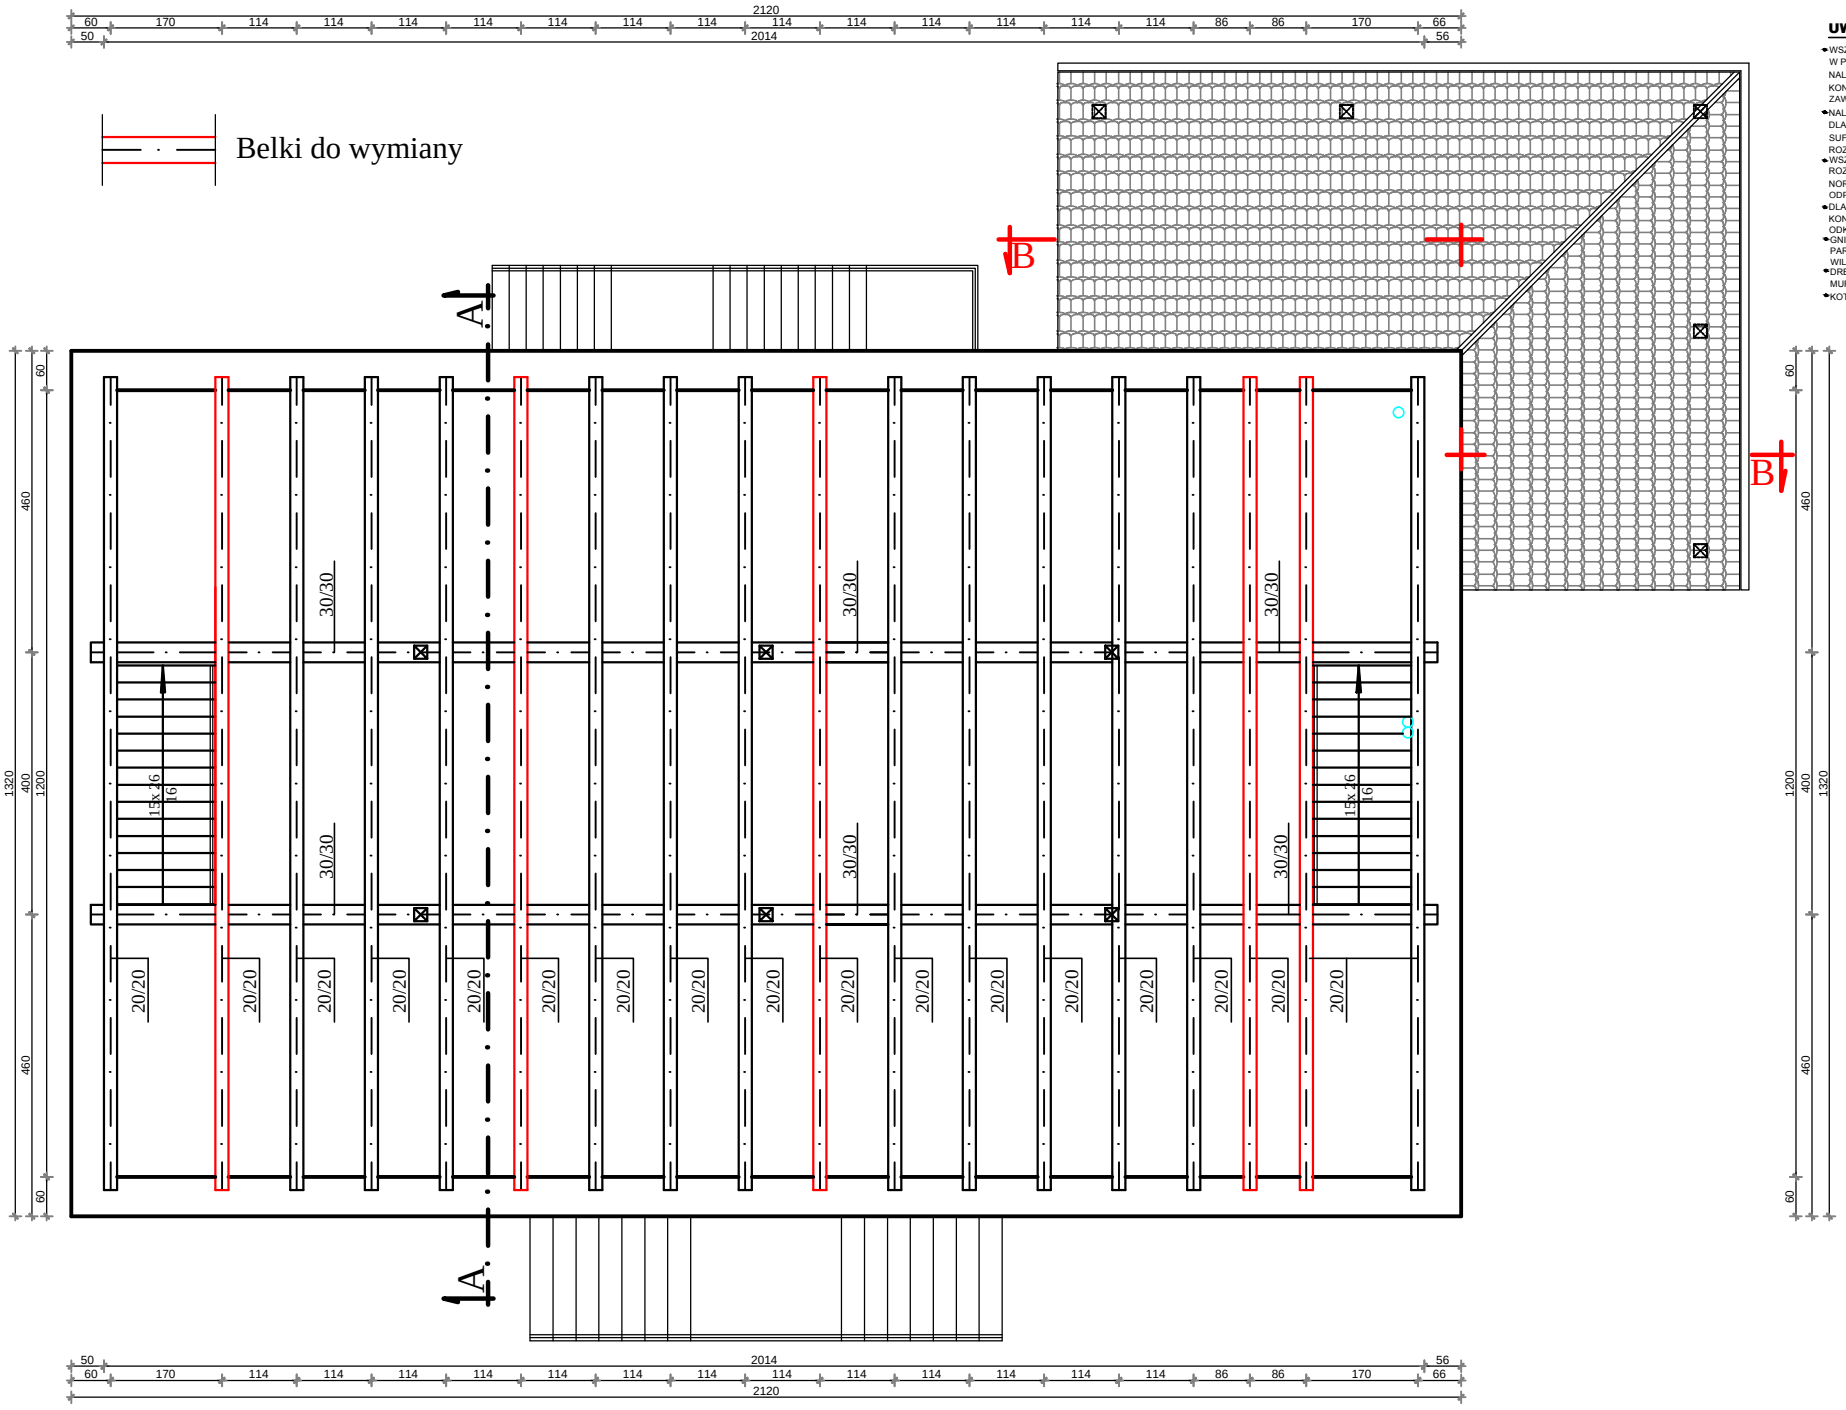

UWAGI

- WSZYSTKIE WYMIARY I RZĘDNE NALEZY SPRAWDZIĆ NA BUDOWIE, A W PRZYPADKU WYSTĄPIENIA RÓŻNIC, PROJEKTOWANY UKŁAD NALEŻY DOSTOSOWAĆ DO STANU ISTNIEJACEGO PRZY KONSULTACJI Z GŁÓWNYM PROJEKTANTEM, ZACHOWUJĄC ZASADY ZAWARTE W PROJEKCIE
- NALEŻY PRZEWIDZIEĆ DYLATACJE TECHNICZNE I TECHNOLOGICZNE DLA ELEMENTÓW FUNDAMENTÓW, POSADZEK, OKŁADZIN, IZOLACJI, SUFITÓW PODWIESZANYCH ZGODNIE Z WYTYCZNYMI DOSTAWCÓW ROZWIĄZAŃ SYSTEMOWYCH I SZTUKĄ BUDOWLANĄ
- WSZYSTKIE ZASTOSOWANE W PROJEKCIE MATERIAŁY, ROZWIĄZANIA TECHNICZNE I URZĄDZENIA BĘDĄ ODPOWIADAŁY NORMOM BEZPIECZEŃSTWA P. POŻ. I BHP (POSIADAJĄ ODPOWIEDNIE ATESTY I APROBATY)
- DLA OCHRONY PRZED WILGOCIĄ Z MURU, OPARTY NA MURZE KONIEC BELKI POWINIEN BYĆ OWINIĘTY PAPĄ, Z POZOSTAWIENIEM ODKRYTEGO CZOŁA BELKI
- GNIAZDO W MURZE POWINNO MIEĆ OD CZOŁA I WIERZCHU BELKI PAROCENTYMETROWY LUZ, POZWALAJĄCY NA ODPROWADZENIE WILGOCI Z DREWNA
- DREWNIANE STROPY BELKOWE WYKONANE NA ŚCIANACH MUROWANYCH WYMAGAJĄ KOTWIENIA W ŚCIANACH.
- KOTWY MOCUJE SIĘ BEZPOŚREDNIO DLA KAŻDEJ BELKI

KONSTRUKCJA STROPU PIĘTRA skala 1:50

Lokalizacja:	GMINA WALCE, UL. MICKIEWICZA 18, 47-344 WALCE BROŻEC, UL. REYMONTA 95, DZIAŁKA NR 1154/17 K.M.10
Jednostka Projektowa :	USŁUGI BUDOWLANE Z ZAKRESU PROJEKTOWANIA I NADZOROWANIA ADAM NOSSOL 47-344 WALCE, ul. LIPOWA 4 tel: 0 77 466 28 60 kom: 0 502 221 118 e-mail: nossolm@o2.pl
Autor architektury	mgr inż. arch. Adam Nossol — upr. architektoniczne 04/OPOKK/2012 — Podpis :
Sprawdzająca architekturę	mgr inż. arch. Urszula Jahn — upr. architektoniczne 53/01/Op — Podpis :
Autor konstrukcji	mgr inż. Adam Nossol — upr. konstrukcyjno-budowlane OPL/0095/POOK/04 — Podpis :
Sprawdzający konstrukcję	mgr inż. Adrian Hettwer — upr. konstrukcyjno-budowlane OPL/0653/PWOK/10 — Podpis :
Opracował	mgr inż. Michał Nocon — Podpis :
Obiekt :	ZAGOSPODAROWANIE BUDYNKU ZABYTKOWEGO SPICHLERZA W BROŻCU
Branża :	arch.-konstr.
Stadium :	Projekt Budowlany
	KONSTRUKCJA STROPU PIĘTRA
Podziałka :	1:50
Data :	GRUDZIEŃ 2015
Nr rysunku :	23