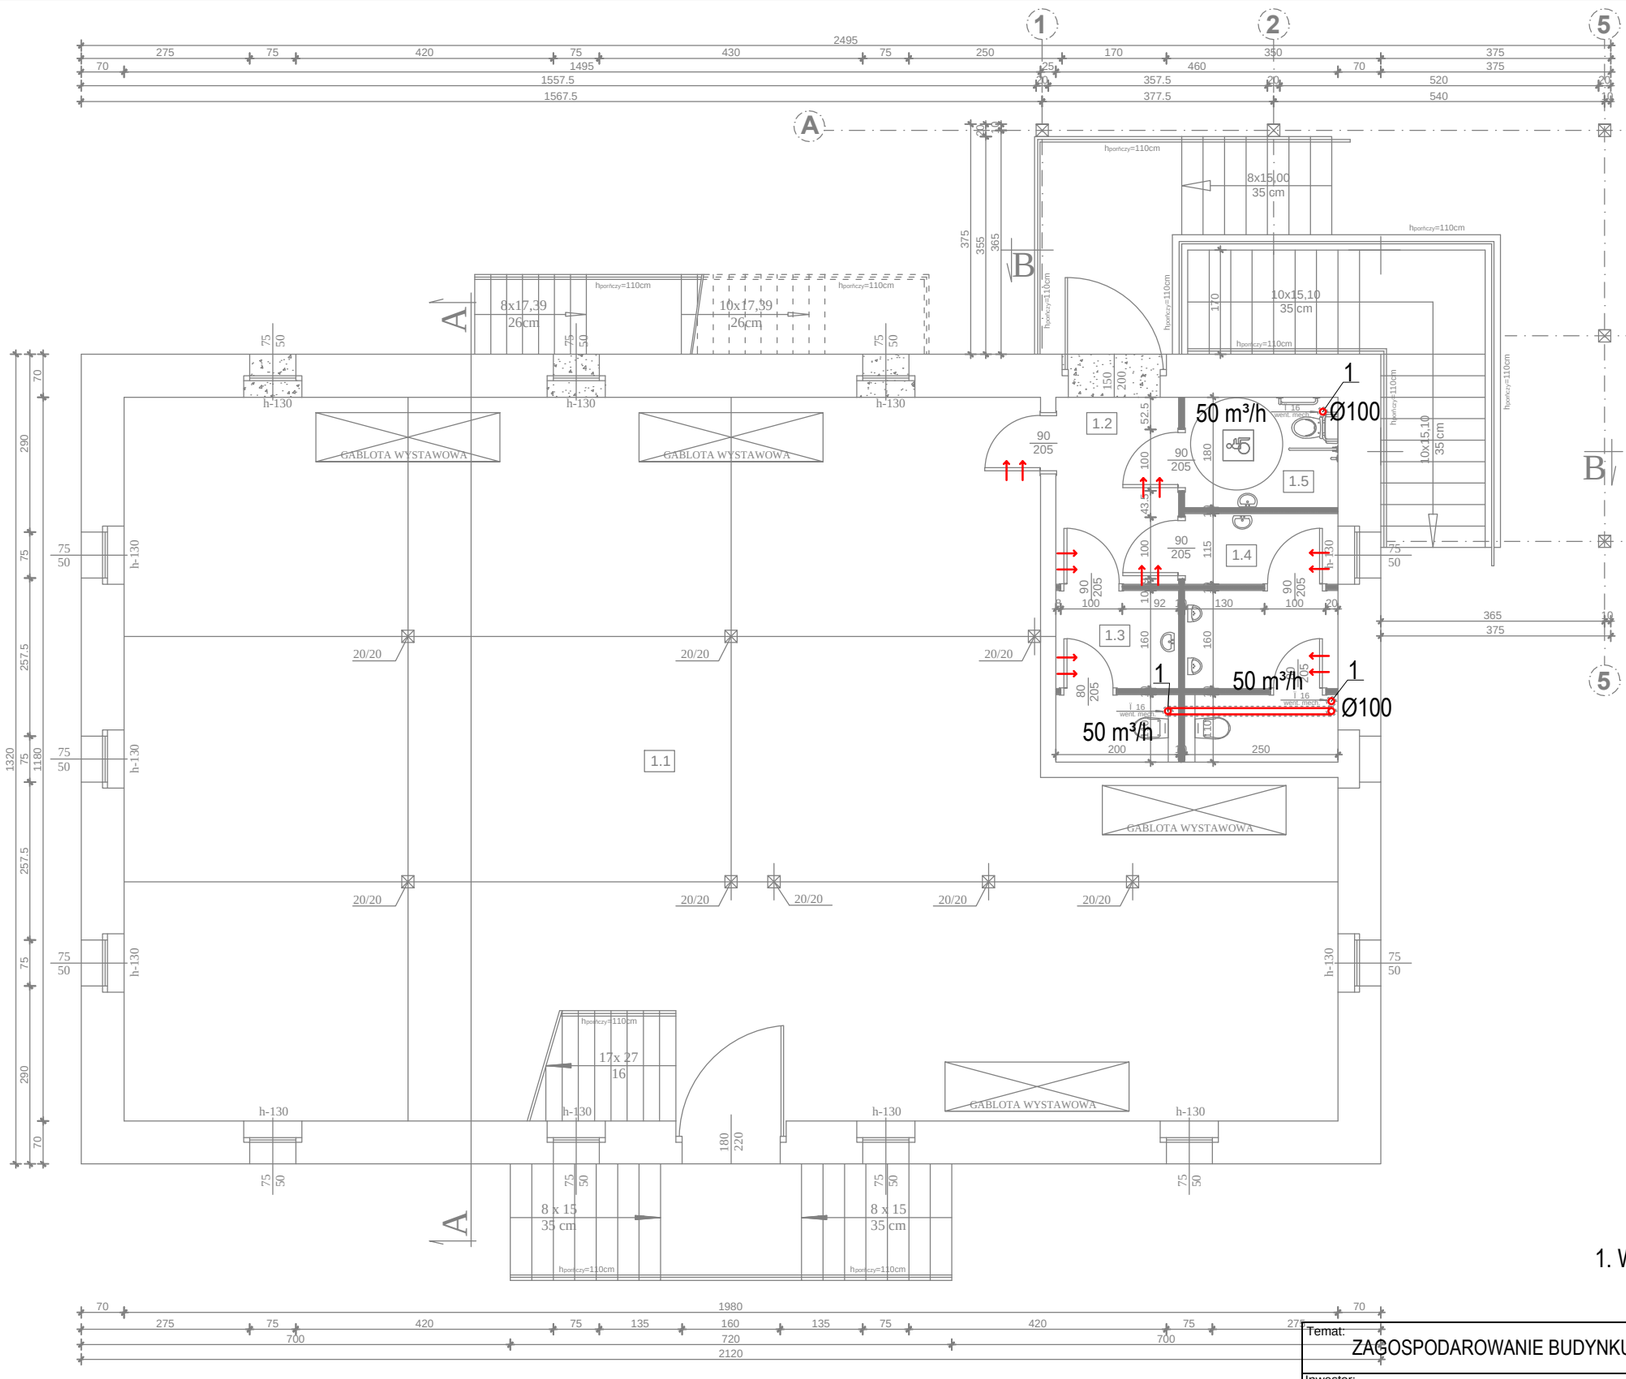

PROJEKTOWANE ŚCIANY DZIAŁOWE :

2x płyta kartonowo-gipsowa na stelażu metalowym

ŚCIANY/ OTWORY DO WYBURZENIA :

ściana z kamienia i cegły ceramicznej pełnej

UWAGI

- WSZYSTKIE WYMIARY I RZĘDNE NALEŻY SPRAWDZIĆ NA BUDOWIE, A W PRZYPADKU WYSTĄPIENIA RÓŻNIC, PROJEKTOWANY UKŁAD NALEŻY DOSTOSOWAĆ DO STANU ISTNIEJĄCEGO PRZY KONSULTACJI Z GŁÓWNYM PROJEKTANTEM, ZACHOWUJĄC ZASADY ZAWARTE W PROJEKCIE
- NALEŻY PRZEWIDZIEĆ DYLATACJE TECHNICZNE I TECHNOLOGICZNE DLA ELEMENTÓW FUNDAMENTÓW, POSADZEK, OKŁADZIN, IZOLACJI, SUFITÓW PODWIESZANYCH ZGODNIE Z WYTYCZNYMI DOSTAWCÓW W ROZWIĄZAŃ SYSTEMOWYCH I SZTUKI BUDOWLANEJ
- WSZYSTKIE MATERIAŁY PRZYTOCZONE Z NAZWY FIRMY SĄ PODANE JAKO PRZYKŁADOWE I STANOWIĄ WYTYCZNĄ STANDARDU ROZWIĄZAŃ
- WSZYSTKIE ZASTOSOWANE W PROJEKCIE MATERIAŁY, ROZWIĄZANIA TECHNICZNE I URZĄDZENIA BĘDĄ ODPOWIADAŁY NORMOM BEZPIECZEŃSTWA P. POŻ. I BHP (POSIADAJĄ ODPOWIEDNIE ATESTY I APROBATY)
- PRZED ZAMÓWIENIEM STOLARKI OKIENNEJ I DRZWIOWEJ WYMIARY OTWORÓW NALEŻY SPRAWDZIĆ NA BUDOWIE

POWIERZCHNIE POMIESZCZEŃ TYP POSADZKI

NR	RODZAJ POMIESZCZENIA	POWIERZCHNIA	RODZAJ POSADZKI
	PARTER		
1.1	Pom. muzealne	203,57m²	Deski drewniane
1.2	Korytarz	6,10m²	Płytki ceramiczne
1.3	WC damskie	5,49m²	Płytki ceramiczne
1.4	WC meskie	9,82m²	Płytki ceramiczne
1.5	WC niepełnosprawnych	4,50m²	Płytki ceramiczne
Całkowita powierzchnia użytkowa parteru:		**229,48m²**	

1. Wentylator wyciągowy np. POLO WCH 100 z higrostatem

RZUT PRZYZIEMIA skala 1:100

Temat:	ZAGOSPODAROWANIE BUDYNKU ZABYTKOWEGO SPICHLERZA W BROŻCU		
Inwestor:	GMINA WALCE, UL. MICKIEWICZA 18, 47-344 WALCE		Data: Luty 2016
Adres:	BROŻEC UL. REYMONTA 95, DZIAŁKA NR 1154/17 K.M. 10		Nr.: WM-1
Nazwa rysunku:	Instalacja wentylacji - rzut przyziemia		Skala: 1:100
Asystent projektanta:	mgr inż. Igor Adamek		
Asystent projektanta:	mgr inż. Piotr Malcherczyk		
Asystent projektanta:	mgr inż. Tomasz Narajczyk		
Projektant:	mgr inż. Alfred Matuszek	nr. upr. 318/68	
Sprawdził:	mgr inż. Hanna Fałek	nr. upr. OPL/0964/POOS/13	