


# RZUT PRZYZIEMIA-INWENTARYZACJA

## skala 1:100

ZAKRES OPRACOWANIA PROJEKTU  
TERMOMODERNIZACJI BUDYNKU SZKOŁY PODSTAWOWEJ

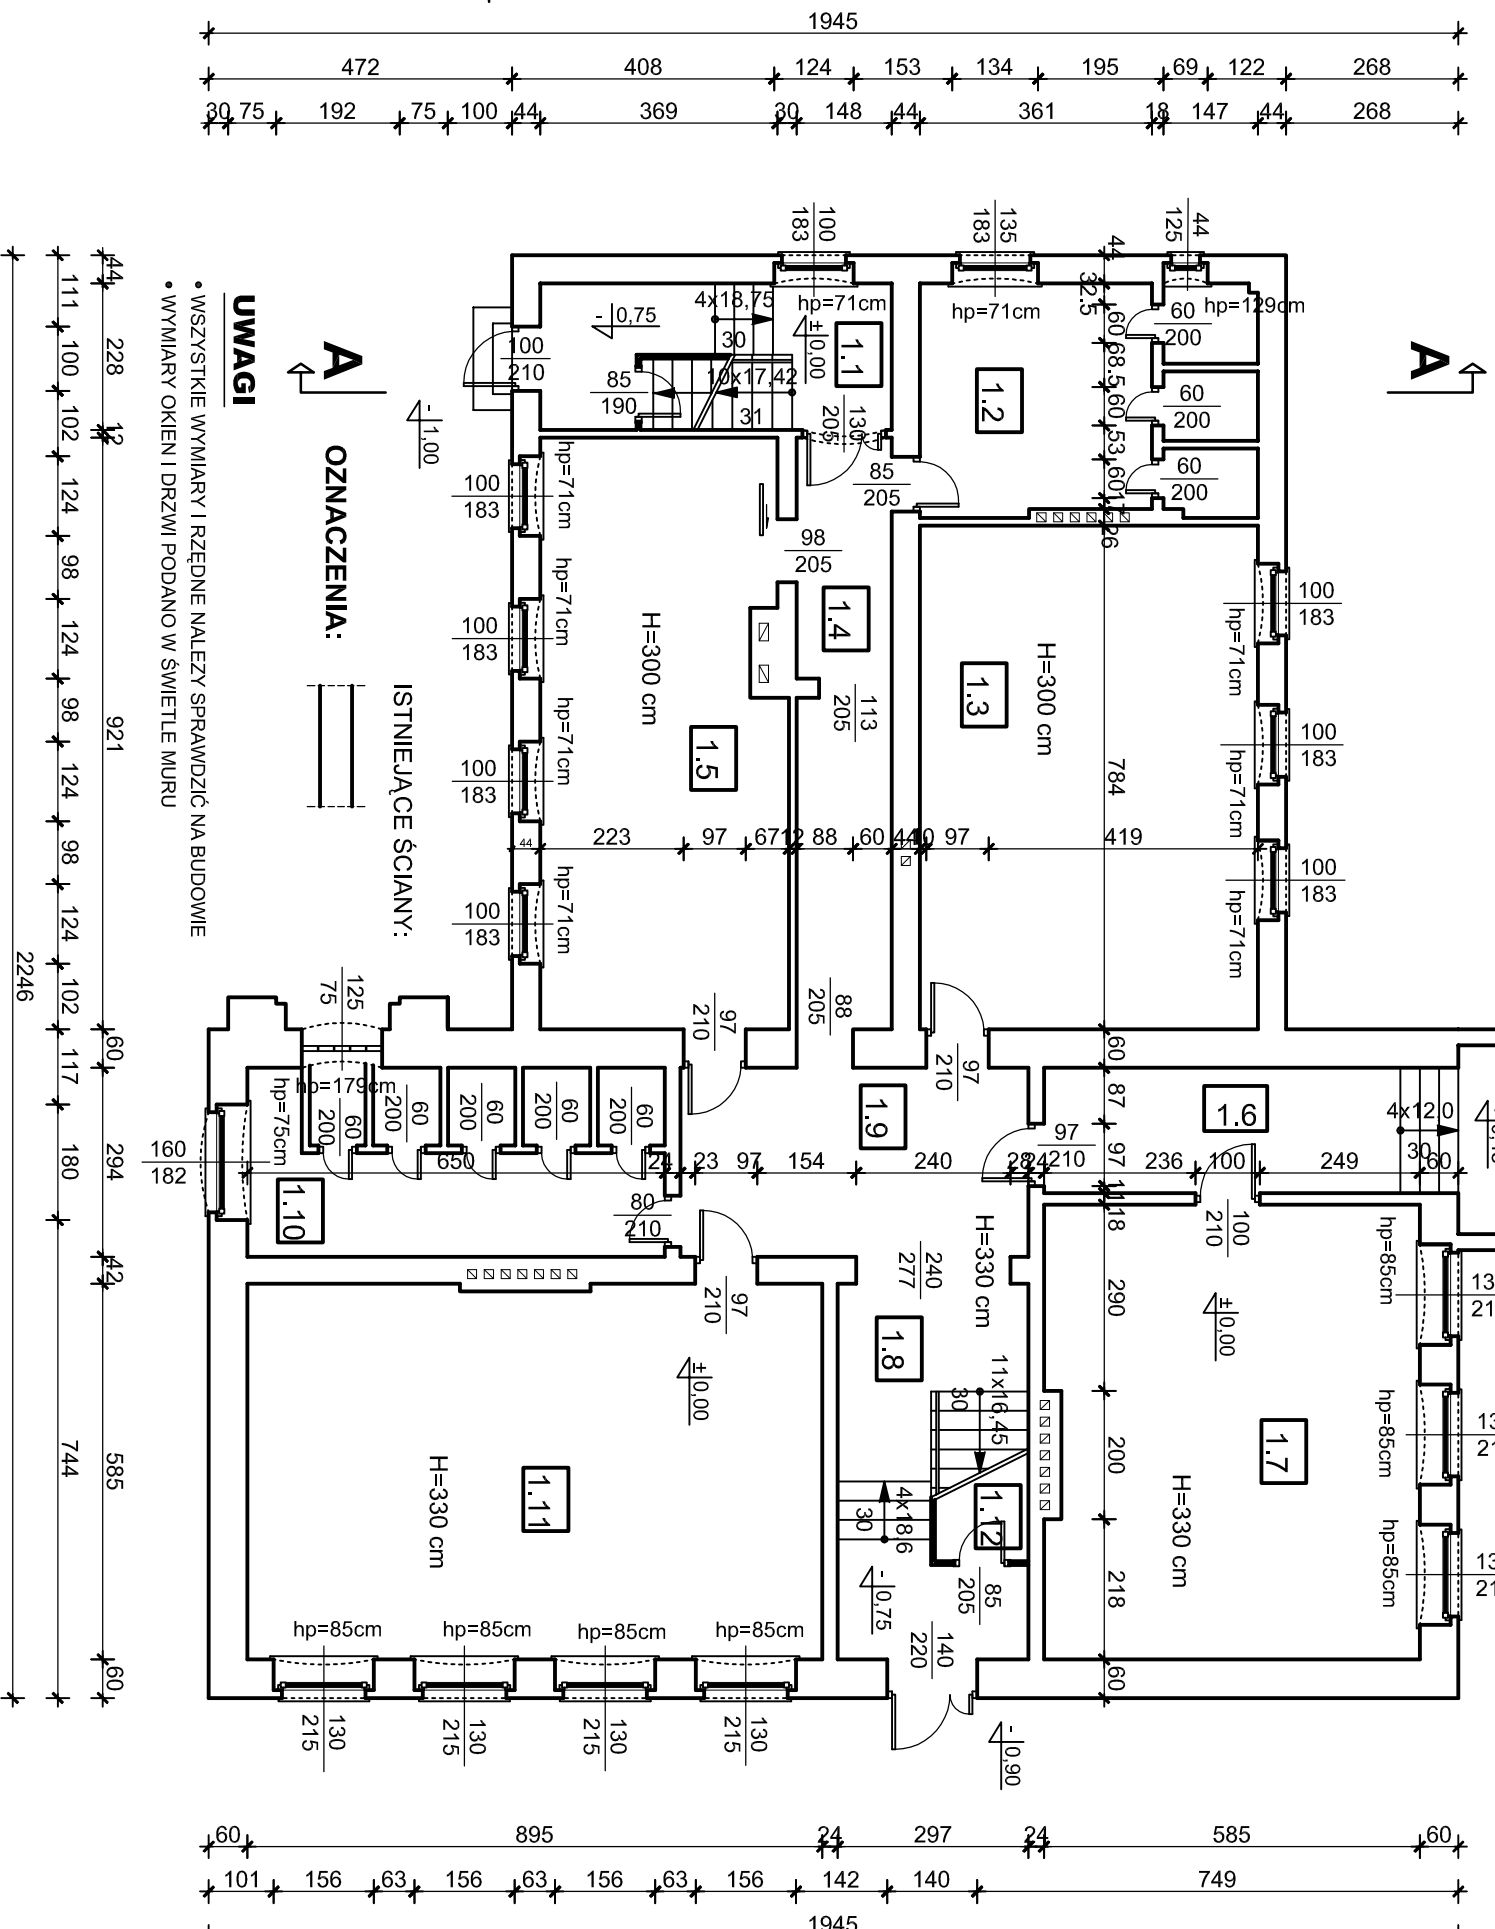

**UWAGI**

- WSZYSTKIE WYMIARY I RZĘDNE NALEŻY SPRAWDZIĆ NA BUDOWIE
- WYMIARY OKIEN I DRZWI PODANO W ŚWIETLE MURU

**OZNACZENIA:**

**ISTNIEJĄCE ŚCIANY:**

POWIERZCHNIE POMIESZCZEŃ TYP POSADZKI			
NR	RODZAJ POMIESZCZENIA	POWIERZCHNIA	RODZAJ POSADZKI
<b>PRZYZIEMIE</b>			
1.1	Klatka schodowa	11,10 m <sup>2</sup>	Płytki ceramiczne
1.2	Toaleta męska	17,86 m <sup>2</sup>	Płytki ceramiczne
1.3	Klasa dla nauczania	41,24 m <sup>2</sup>	Płytki ceramiczne
1.4	Korytarz	13,53 m <sup>2</sup>	Płytki ceramiczne
1.5	Biblioteka	34,33 m <sup>2</sup>	Płytki ceramiczne
1.6	Korytarz	12,58 m <sup>2</sup>	Płytki ceramiczne
1.7	Klasa dla nauczania	40,88 m <sup>2</sup>	Płytki ceramiczne
1.8	Klatka schodowa	14,85 m <sup>2</sup>	Pane podłogowe
1.9	Korytarz	15,93 m <sup>2</sup>	Pane podłogowe
1.10	Toaleta damska	17,69 m <sup>2</sup>	Pane podłogowe
1.11	Klasa dla nauczania	52,11 m <sup>2</sup>	Pane podłogowe
1.12	Pom. dla sprzętaczek	1,92 m <sup>2</sup>	Pane podłogowe
Całkowita powierzchnia użytkowa przyziemia:		<b>274,02 m<sup>2</sup></b>	

PROJEKT JEST CHRONIONY PRAWEM AUTORSKIM (Dz.U.94.24.83) STANOWI WŁASNOŚĆ INTELKTUALNĄ FIRMY "USŁUGI BUDOWLANE Z ZAKRESU PROJEKTOWANIA I NADZOROWANIA"

Investor: **GININA WALCE**  
47-344 WALCE, UL. MICKIEWICZA 18

Jednostka Projektowa: **ADP** USŁUGI BUDOWLANE Z ZAKRESU PROJEKTOWANIA I NADZOROWANIA  
ADAM NOSSOL 47-344 WALCE, UL. LIPOWA 4  
tel: 0 77 466 28 60 kom: 0 502 221 118 e-mail: nossolm@o2.pl

Autor architektury: mgr inż. arch. Adam Nossol  
Autor konstrukcji: mgr inż. Adam Nossol

Nazwa inwestycji: **TERMOMODERNIZACJA BUDYNKU SZKOŁY PODSTAWOWEJ**

Lokalizacja: BROŻEC, UL. WŁADYSŁAWA STANISŁAWA REYMONTA 65, DZIAŁKA NR 1214/91 1222 A.M. 11, JEDNOSTKA EWIDENCYJNA: WALCE  
OBRĘB: BROŻEC

Branża: arch.-konstr. Stadium: Projekt Budowlany

**RZUT PRZYZIEMIA- INWENTARYZACJA**

Podziałka: 1:100 Data: STYCZEŃ 2017 Nr rysunku: **2**