


# PRZEKRÓJ A-A- INWENTARYZACJA

## skala 1:100

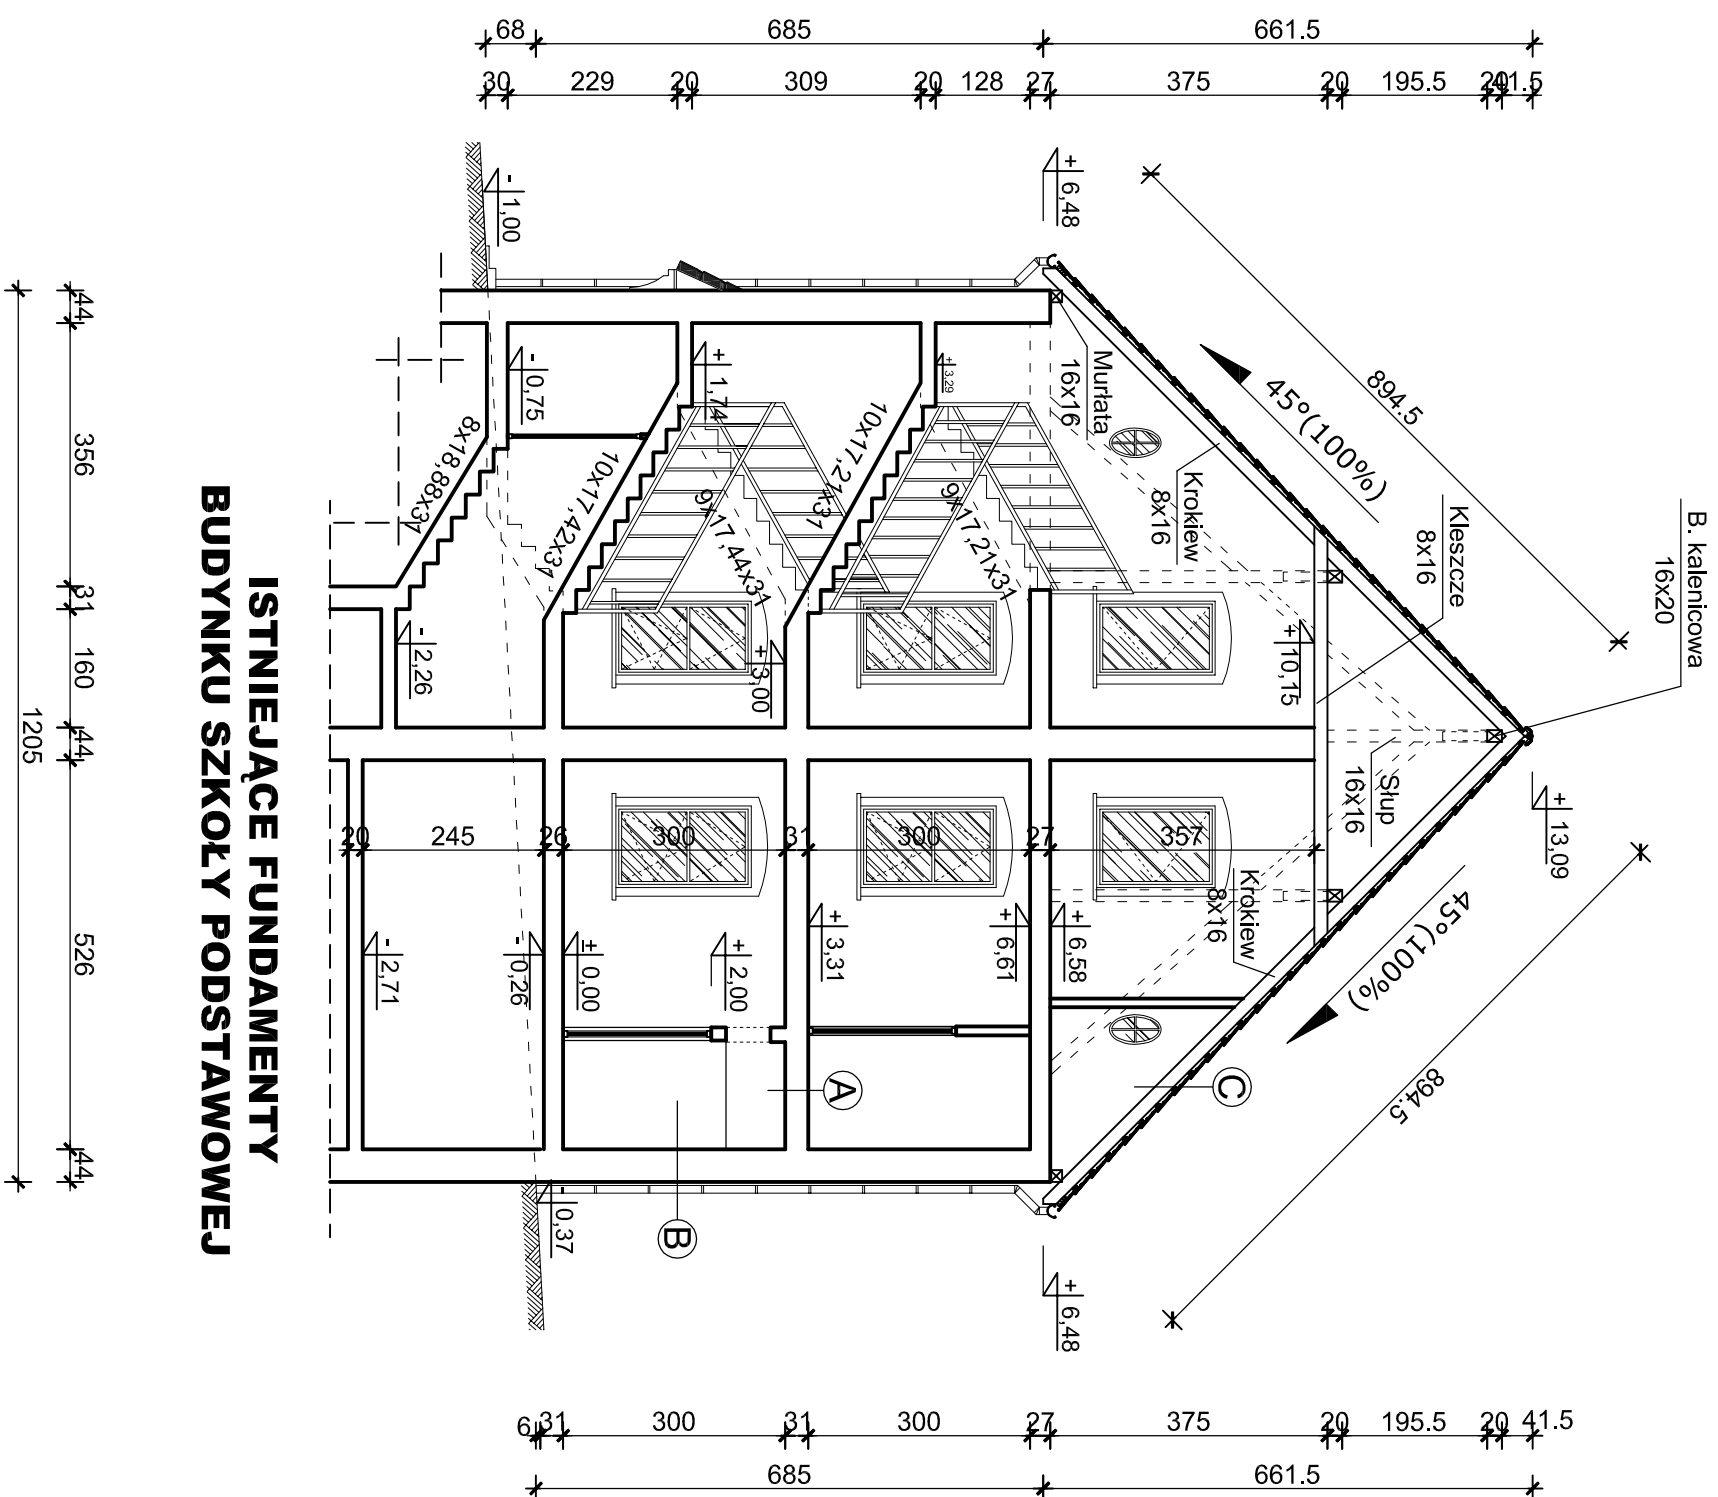

### ISTNIEJĄCE FUNDAMENTY BUDYNKU SZKOŁY PODSTAWOWEJ

**A**

Posadzka	1 cm
Jastrych	4 cm
Izolacja akustyczna	2 cm
Stop Kleina	24 cm

**B**

Tynk cementowo-wapienny	1 cm
Cegła pełna	44 cm
Tynk cementowo-wapienny	1 cm

**C**

Dachówka ceramiczna	3x5 cm
Łaty	8x16 cm
Krokwie	8x16 cm

ISTNIEJĄCE ŚCIANY:


OZNACZENIA:



#### UWAGI

- WSZYSTKIE WYMIARY I RZĘDNE NALEŻY SPRAWDZIĆ NA BUDOWIE
- WYMIARY OKIEN I DRZWI PODANO W ŚWIETLE MURU

PROJEKT JEST CHRONIONY PRAWEM AUTORSKIM (Dz.U.94.24.83) STANOWI WŁASNOŚĆ INTELEKTUALNĄ FIRMY "USŁUGI BUDOWLANE Z ZAKRESU PROJEKTOWANIA I NADZOROWANIA"

Inwestor: <b>GMIINA WALCE</b> 47-344 WALCE, UL. MICKIEWICZA 18		USŁUGI BUDOWLANE Z ZAKRESU PROJEKTOWANIA I NADZOROWANIA	
Jednostka Projektowa:  <b>ADAM NOSSOL</b>		ADAM NOSSOL 47-344 WALCE, UL. LIPOWA 4	
tel: 0 77 466 28 60 kom: 0 502 221 118 e-mail: <a href="mailto:nossolm@o2.pl">nossolm@o2.pl</a>			
Autor architektury mgr inż. arch. Adam Nossol		upr. architektoniczne 04/OPOKK/2012	Podpis:
Autor konstrukcji mgr inż. Adam Nossol		upr. konstrukcyjno-budowlane OPL/0095/POOK/04	Podpis:
Nazwa inwestycji: <b>TERMOMODERNIZACJA BUDYNKU SZKOŁY PODSTAWOWEJ</b>			
Lokalizacja: BROŻEC, UL. WŁADYSŁAWA STANISŁAWA REYMONTA 65, DZIAŁKA NR 1214/9 I 1222 A.M. 11, JEDNOSTKA EWIDENCYJNA: WALCE OBRĘB: BROŻEC			
Branża: arch.-konstr.		Stadium: Projekt Budowlany	
<b>PRZEKRÓJ A-A- INWENTARYZACJA</b>			
Podziałka: 1:100	Data: STYCZEŃ 2017	Nr rysunku: 5	