




ELEWACJA TYLNA

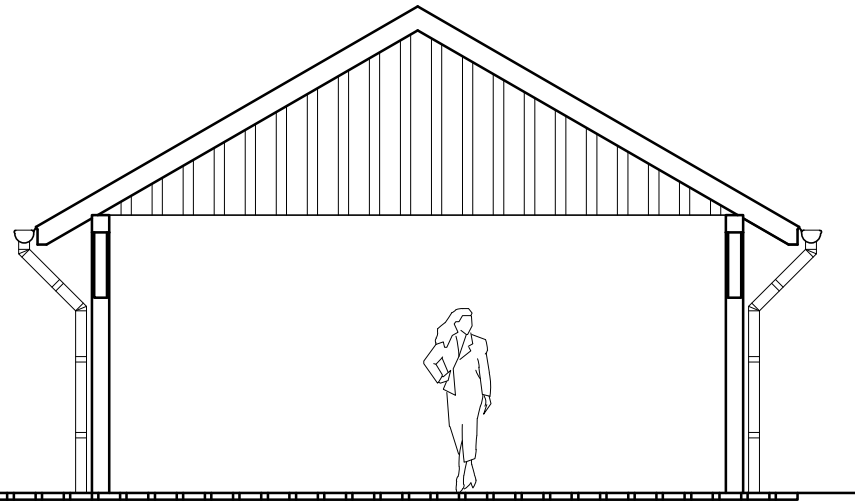


ELEWACJA FRONTOWA

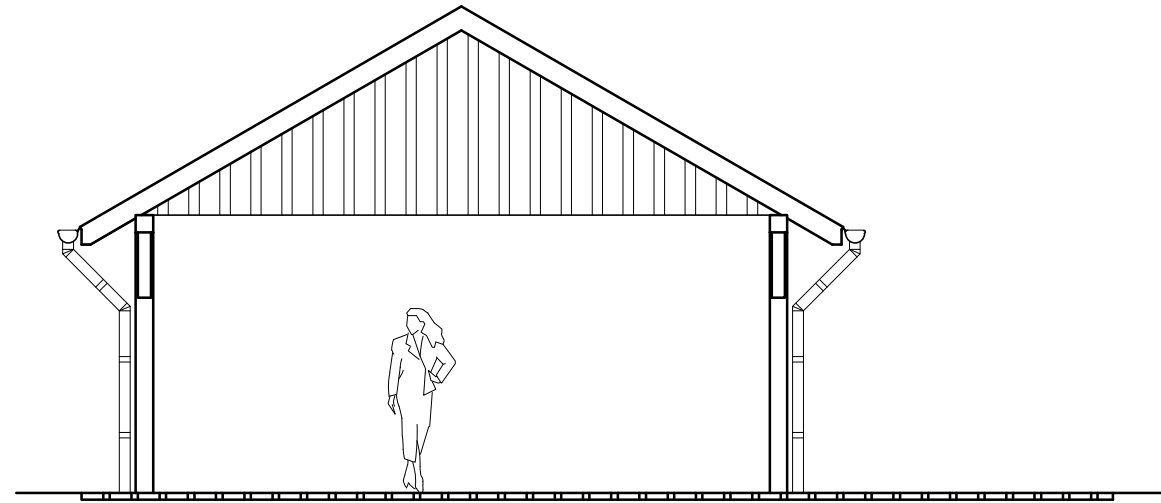

ELEWACJA BOCZNA / PRAWA

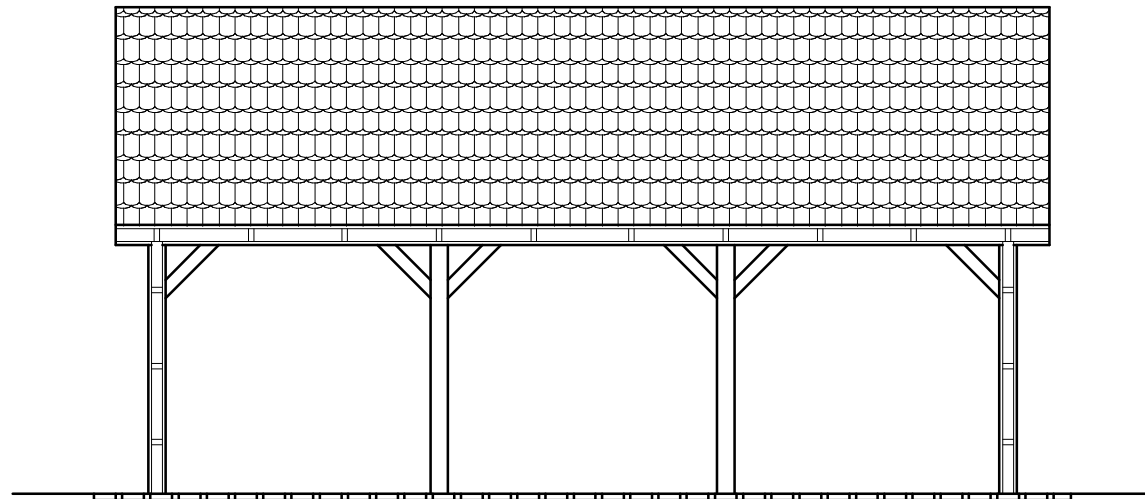


ELEWACJA BOCZNA / LEWA

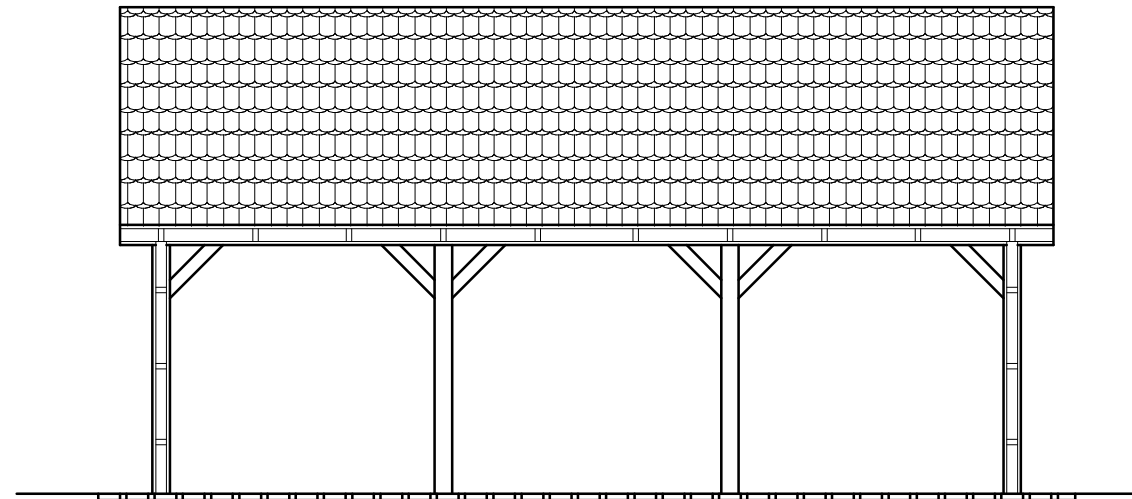

**ELEWACJE**  
skala 1:50

**UWAGI**

OSTATECZNY SPOSÓB WYKOŃCZENIA ELEWACJI  
ZEWNETRZNEJ DO USTALENIA Z INWESTOREM

Inwestor: GMINA WALCE, UL. MICKIEWICZA 18, 47-344 WALCE Lokalizacja: KROMOŁÓW, DZIAŁKI NR 442/4 K.M.1, 574 K.M.4, OBRĘB: KROMOŁÓW, J.E. WALCE		
Jednostka Projektowa: 		USŁUGI BUDOWLANE Z ZAKRESU PROJEKTOWANIA I NADZOROWANIA ADAM NOSSOL 47-344 WALCE, ul. LIPOWA 4
Autor architektury: mgr inż. arch. Adam Nossol	upr. architektoniczne 04/OPKK/2012	Podpis:
Sprawdzająca architekturę: mgr inż. arch. Urszula Jahn	upr. architektoniczne 53/01/Op	Podpis:
Autor konstrukcji: mgr inż. Adam Nossol	upr. konstr.-bud. OPL/0095/P00K/04	Podpis:
Sprawdzający konstrukcję: mgr inż. Adrian Hettwer	upr. konstr.-bud. OPL/0653/PWOK/10	Podpis:
Obiekt: Budowa wiaty rekreacyjnej wraz z urządzeniami siłowni zewnętrznej, placu zabaw i boiska do siatkówki - zagospodarowanie przestrzeni publicznej dla potrzeb rozwijania aktywności rekreacyjno-sportowej		
Branża : arch.- konstr.		Stadium : Projekt Budowlany
<b>ELEWACJE</b>		
Podziałka : 1:50	Data : KWIECIEŃ 2017	Nr rysunku : 7

PROJEKT JEST CHRONIONYM PRAWEM AUTORSKIM (DZ.U. 84/248/3) S TANKOWI WŁASNOŚĆ INTELAKTUALNĄ PRZY USŁUG BUDOWLANYCH Z ZAKRESU PROJEKTOWANIA I NADZOROWANIA