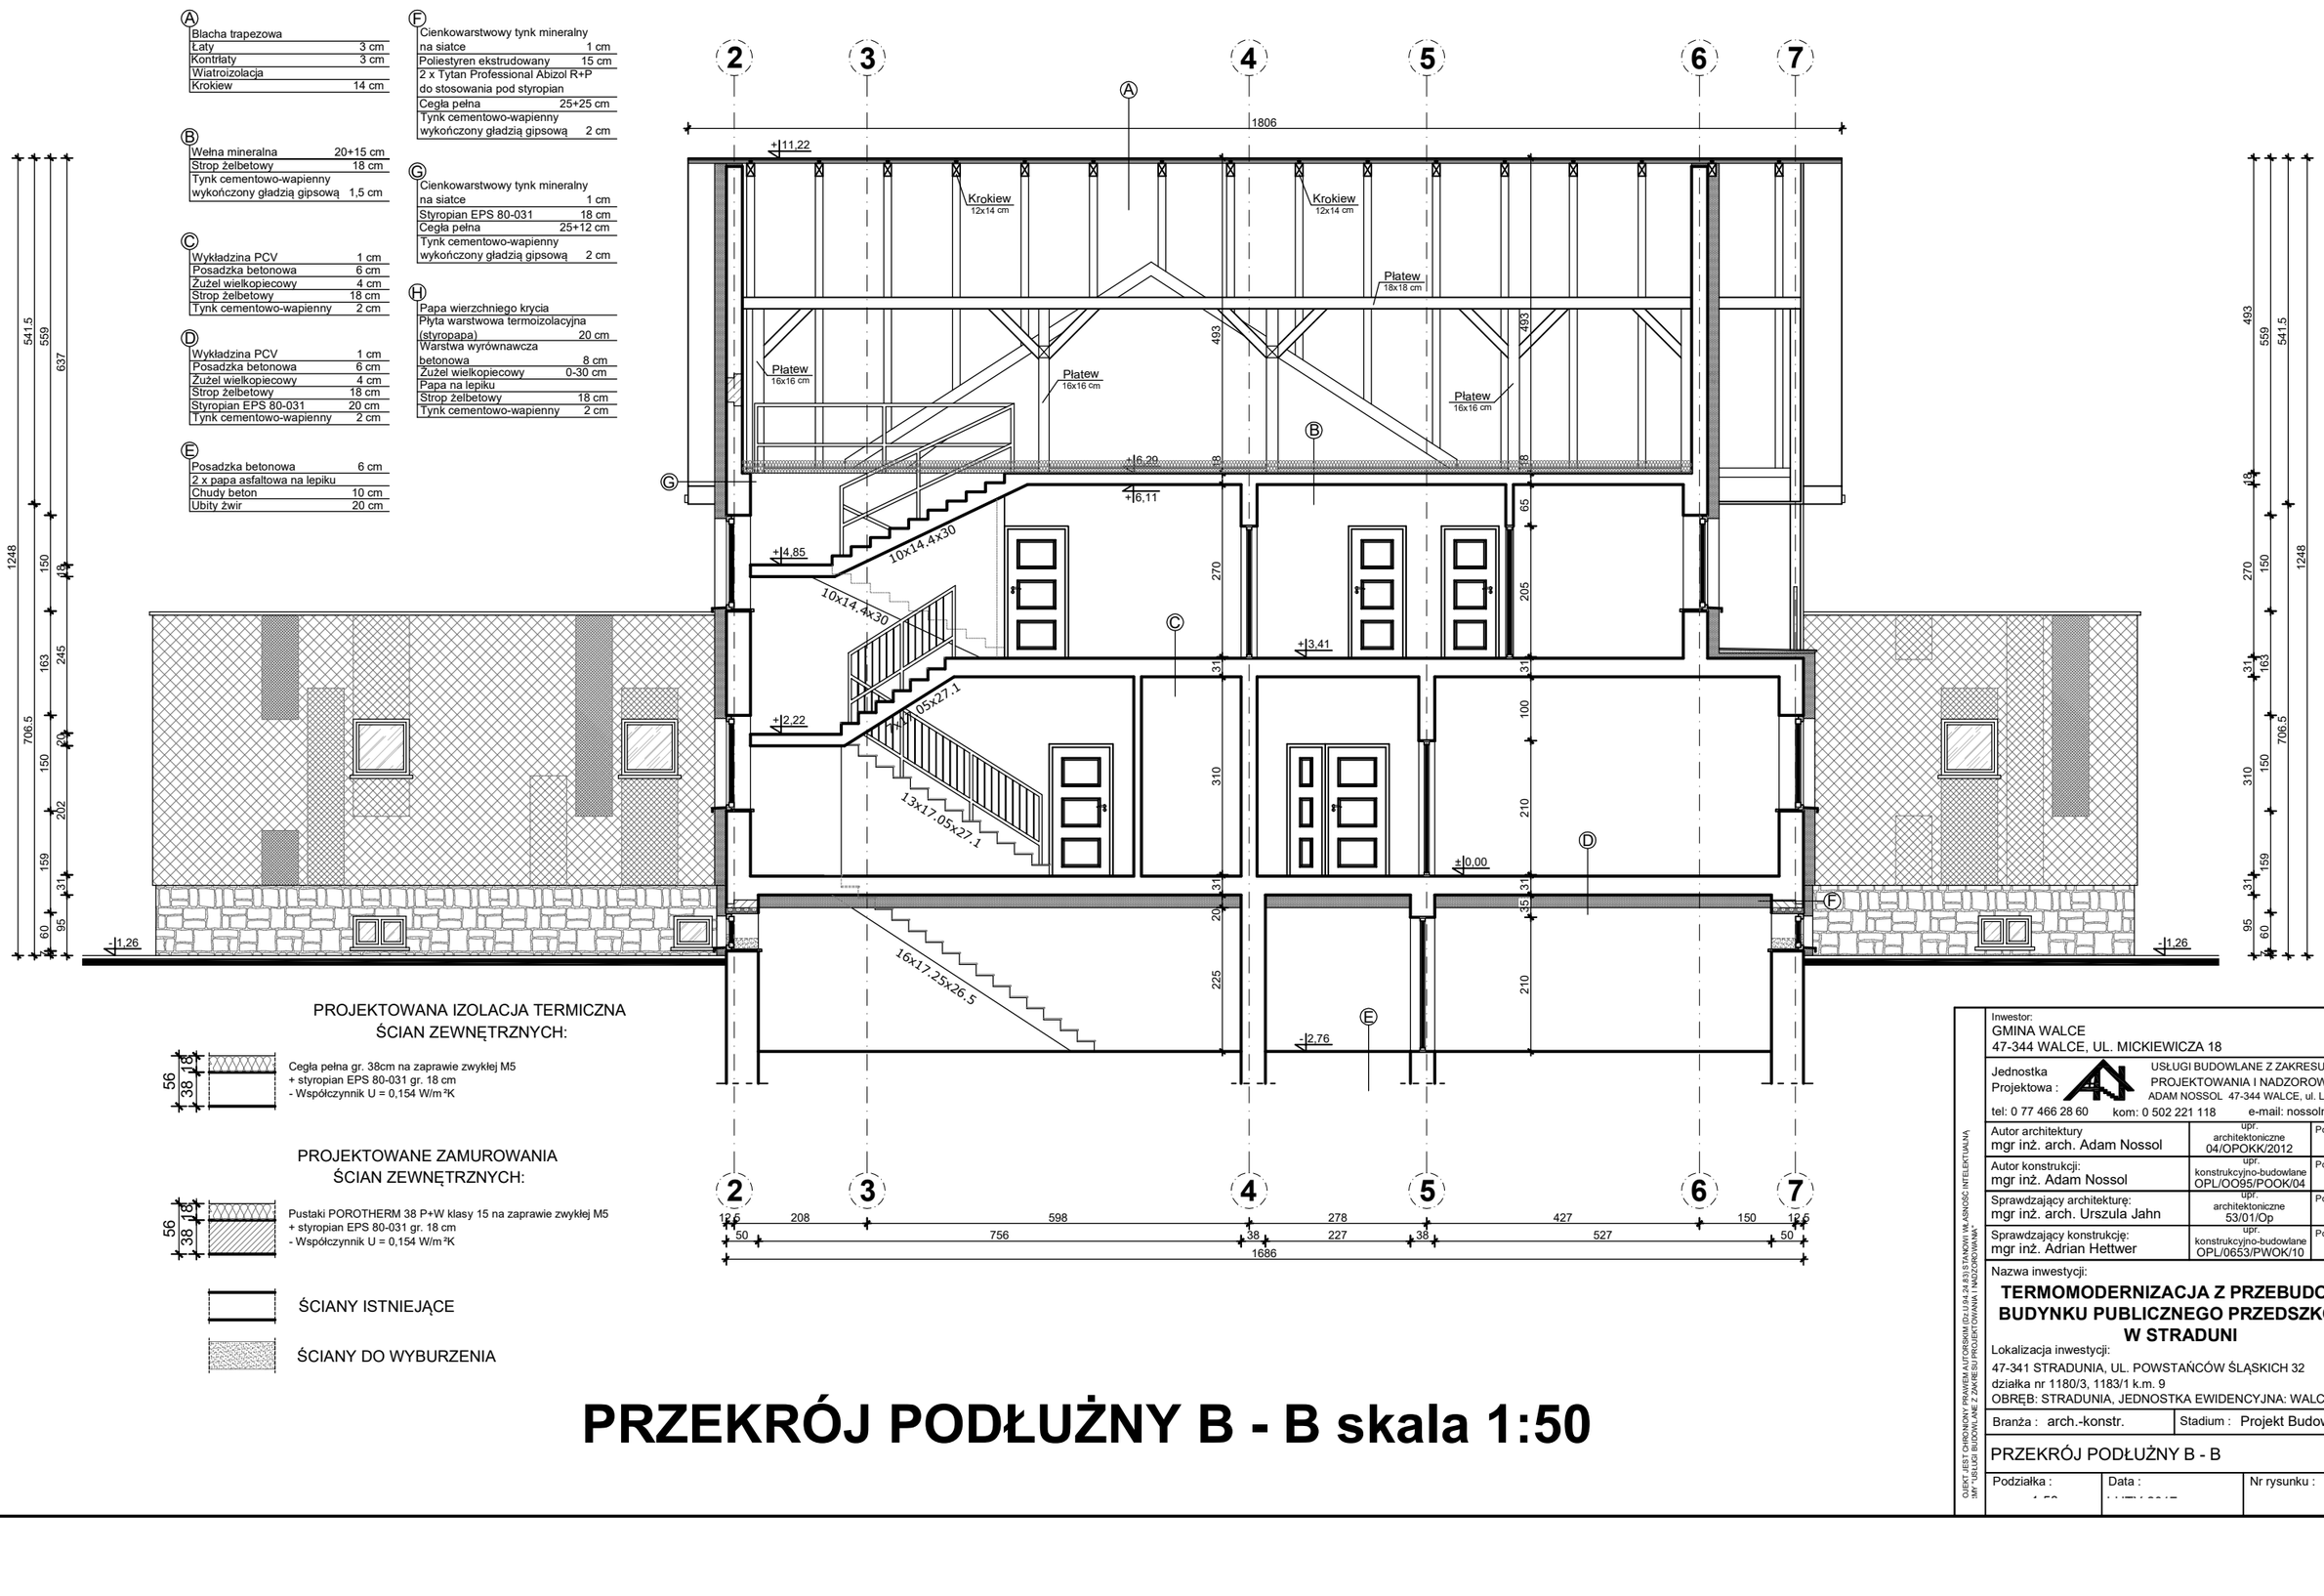

PROJEKTOWANA IZOLACJA TERMICZNA ŚCIAN ZEWNĘTRZNYCH:

Cegła pełna gr. 38cm na zaprawie zwykłej M5
+ styropian EPS 80-031 gr. 18 cm
- Współczynnik U = 0,154 W/m²K

PROJEKTOWANE ZAMUROWANIA ŚCIAN ZEWNĘTRZNYCH:

Pustaki POROTHERM 38 P+W klasy 15 na zaprawie zwykłej M5
+ styropian EPS 80-031 gr. 18 cm
- Współczynnik U = 0,154 W/m²K

ŚCIANY ISTNIEJĄCE

ŚCIANY DO WYBURZENIA

PRZEKRÓJ PODŁUŻNY B - B skala 1:50

Inwestor:
GMINA WALCE
47-344 WALCE, UL. MICKIEWICZA 18

Jednostka Projektowa :
USŁUGI BUDOWLANE Z ZAKRESU PROJEKTOWANIA I NADZOROWANIA
ADAM NOSSOL 47-344 WALCE, ul. LIPOWA 4
tel: 0 77 466 28 60 kom: 0 502 221 118 e-mail: nossolm@o2.pl

Autor architektury: mgr inż. arch. Adam Nossol	upr. architektoniczne 04/OPOKK/2012	Podpis :
Autor konstrukcji: mgr inż. Adam Nossol	upr. konstrukcyjno-budowlane OPL/OO95/POOK/04	Podpis :
Sprawdzający architekturę: mgr inż. arch. Urszula Jahn	upr. architektoniczne 53/01/Op	Podpis :
Sprawdzający konstrukcję: mgr inż. Adrian Hettwer	upr. konstrukcyjno-budowlane OPL/0653/PWOK/10	Podpis :

Nazwa inwestycji:

TERMOMODERNIZACJA Z PRZEBUDOWĄ BUDYNKU PUBLICZNEGO PRZEDSZKOLA W STRADUNI

Lokalizacja inwestycji:
47-341 STRADUNIA, UL. POWSTAŃCÓW ŚLĄSKICH 32
działka nr 1180/3, 1183/1 k.m. 9
OBRĘB: STRADUNIA, JEDNOSTKA EWIDENCYJNA: WALCE

Branża : arch.-konstr. | Stadium : Projekt Budowlany

PRZEKRÓJ PODŁUŻNY B - B

Podziałka : 1:50 | Data : LUTY 2017 | Nr rysunku : 12

OBIEKT JEST CHRONIONY PRAWEM AUTORSKIM (Dz.U.94.24.83) STANOWI WŁASNOŚĆ INTELEKTUALNĄ MY "USŁUGI BUDOWLANE Z ZAKRESU PROJEKTOWANIA I NADZORÓWANIA"