
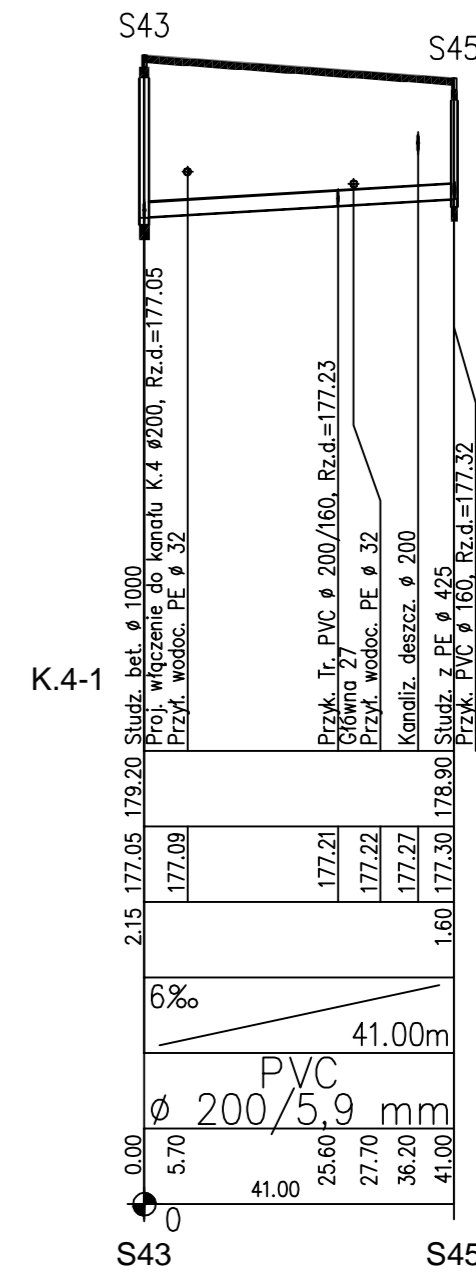
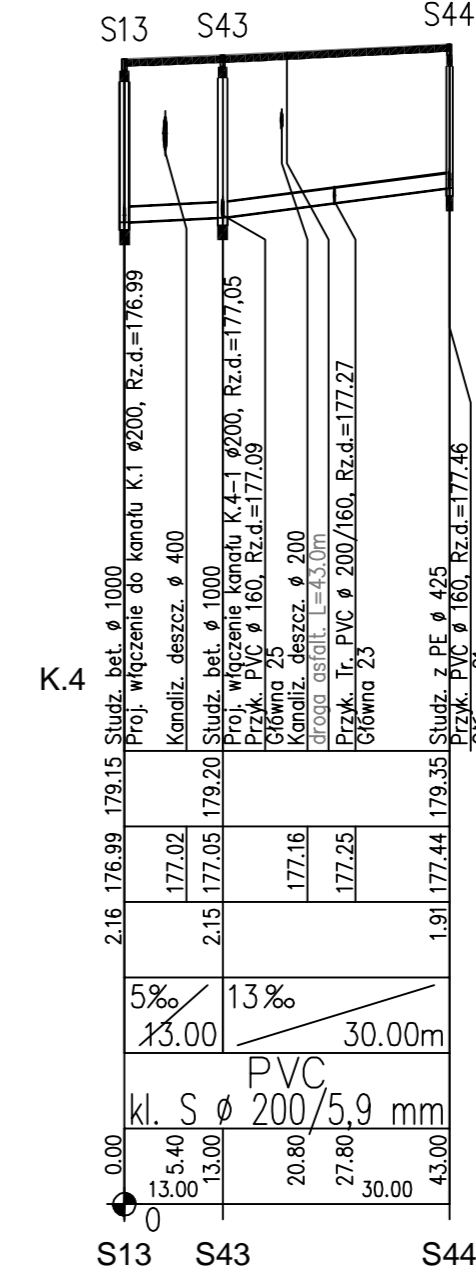
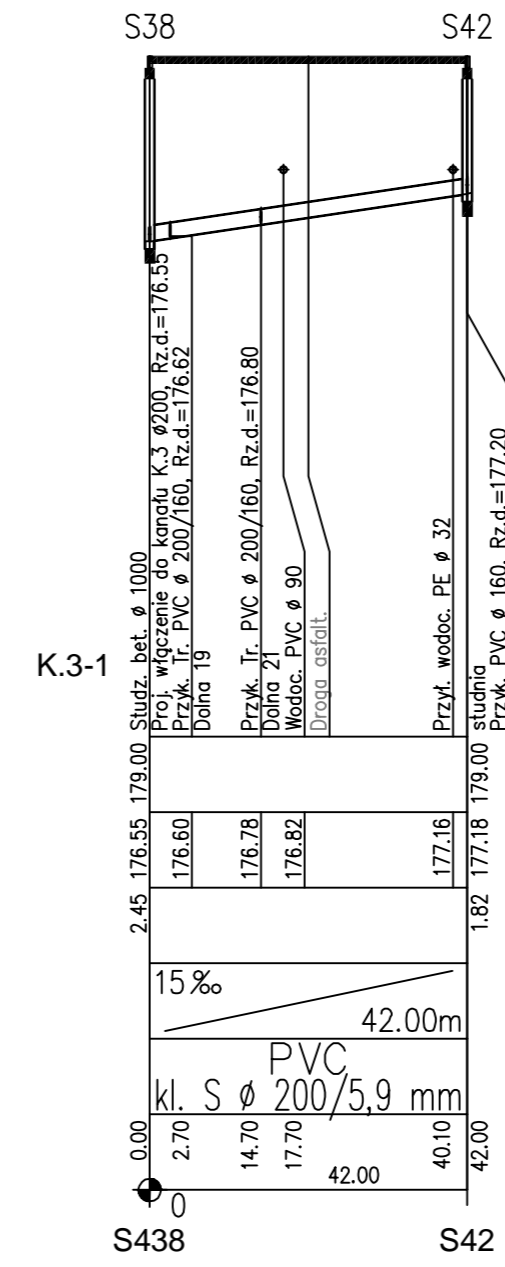
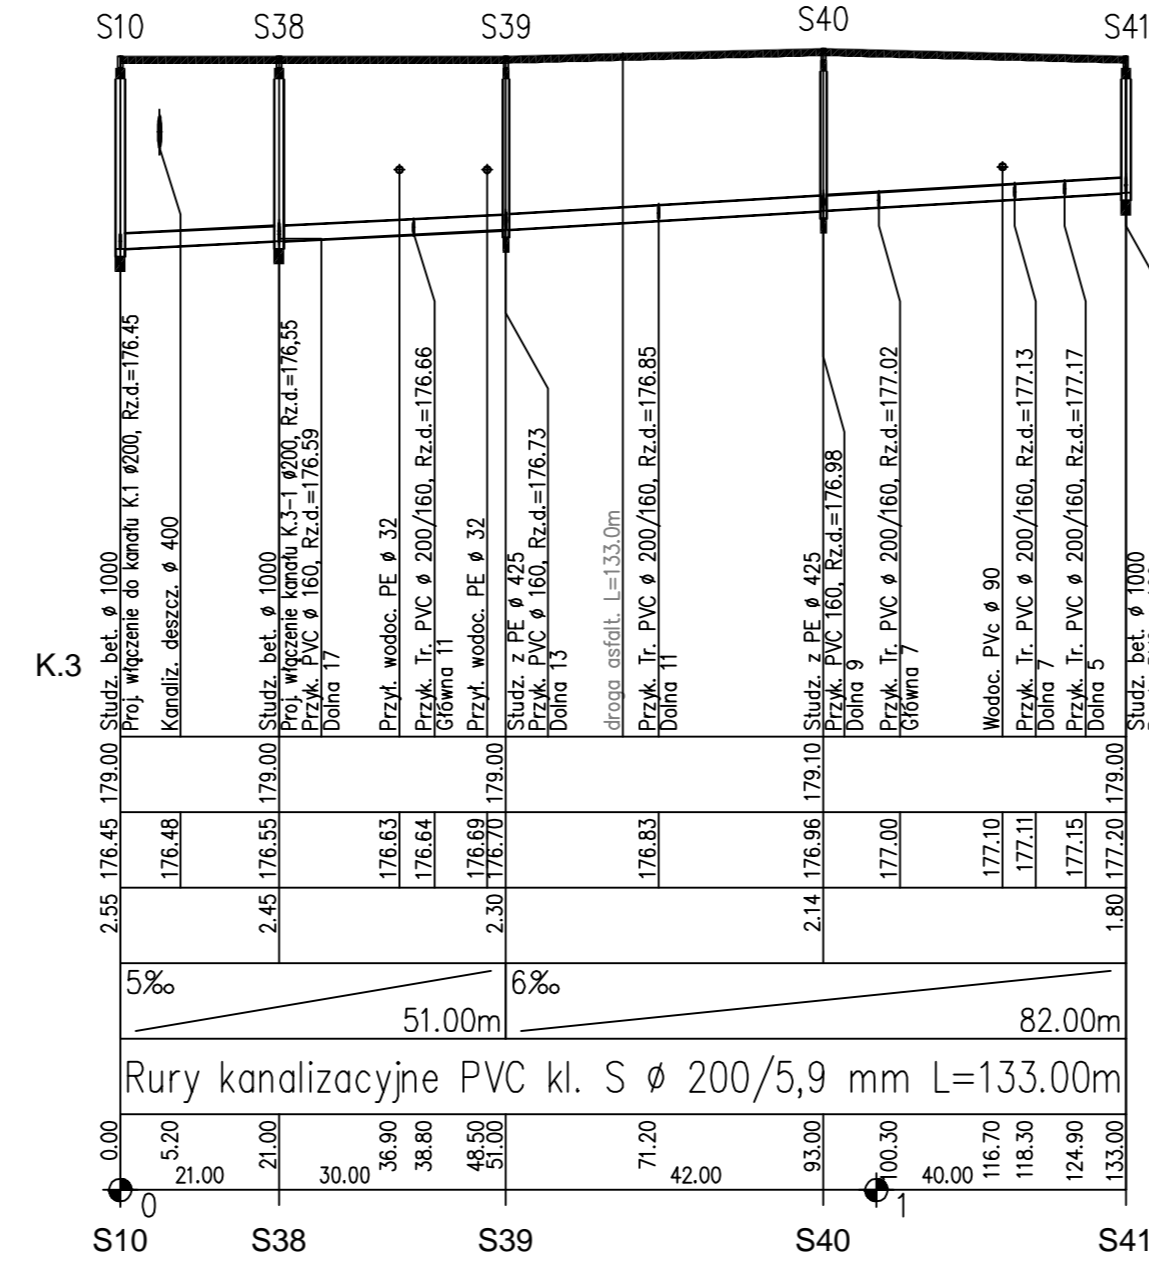
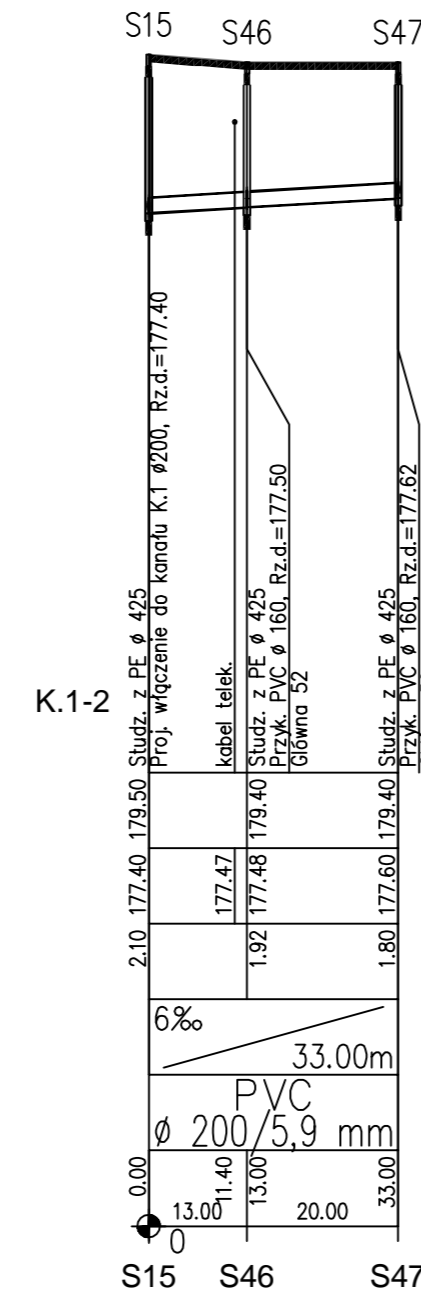


OZNACZENIE PROFILU:  
POZIOM PORÓWNAWCZY

170.00 m n.p.m.

PROJEKTOWANA	ISTNIEJĄCA
RZĘDNA TERENU ISTN.	
RZĘDNA DŃA KANAŁU	
ZAGŁĘBIENIE DŃA KANAŁU	
SPADKI, DŁUGOŚCI	
ŚREDNICA, MATERIAŁ	
ODLEGŁOŚCI	

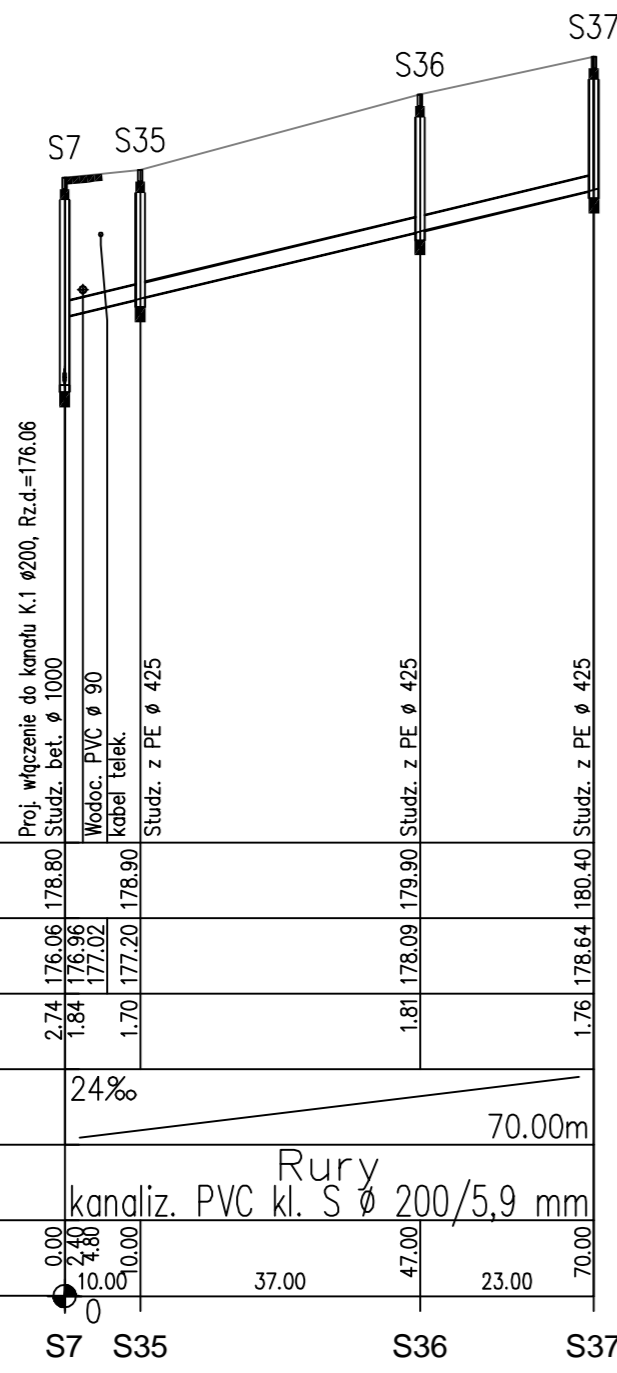

Biuro Projektów i Usług "WIKON" Siecii i Instalacje Sanitarne 45-284 Opole ul. Szarych Szeregów 31/5 tel. 77 44-25-492, kom. 506 243 388		Załącznik: Profil kanału kanalizacyjnego K.1-1, K.1-2, K.2, K.2-1, K.2-2 K.3, K.3-1, K.4, K.4-1		Skala 1:1000
inż. Wiktor Koniech	mgr inż. Andrzej Neustein	Projekt wykonawczy	Kanalizacja sanitarna Dobieszowice Gmina Walce Kipiec 2019 r.	Rys. Nr 5