
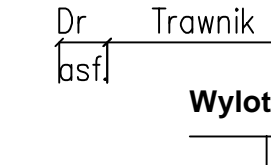
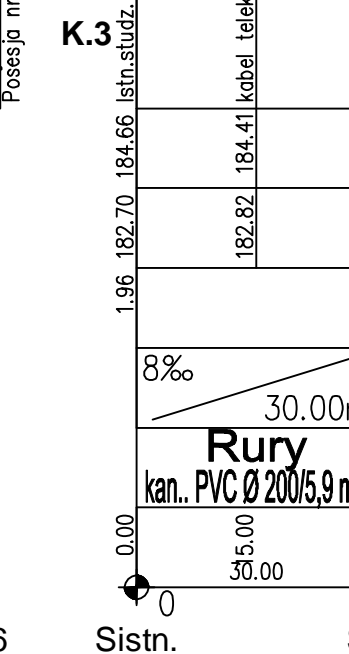
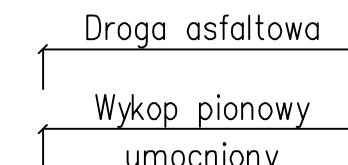
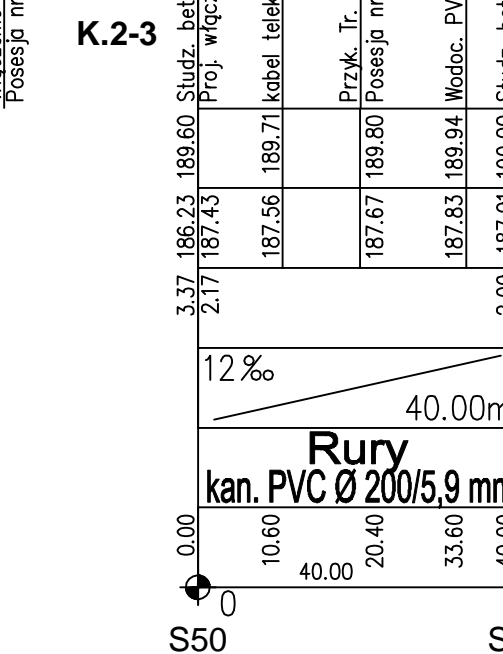
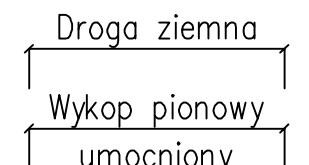
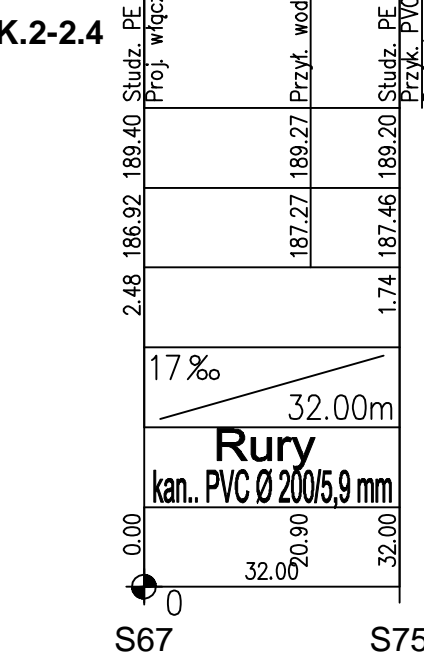
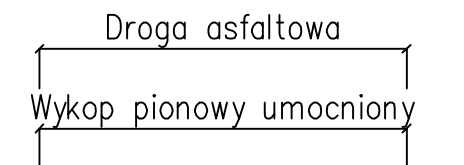
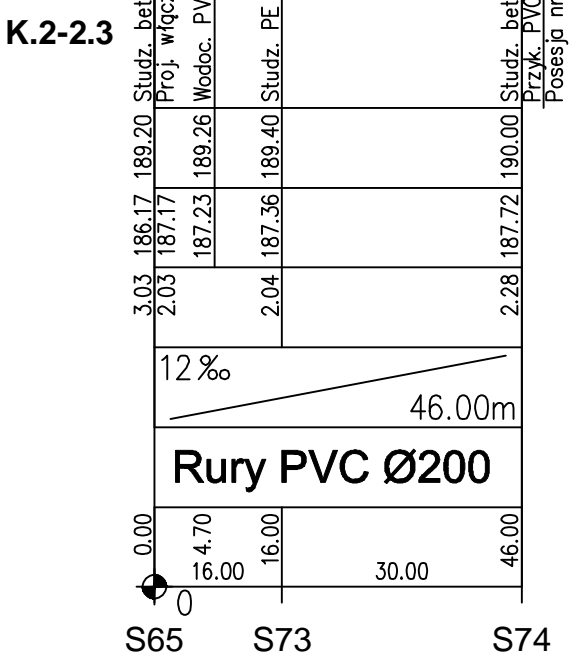
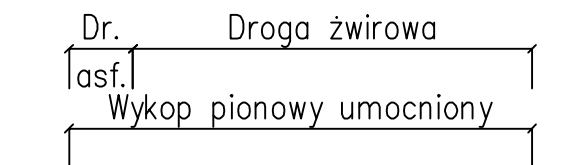
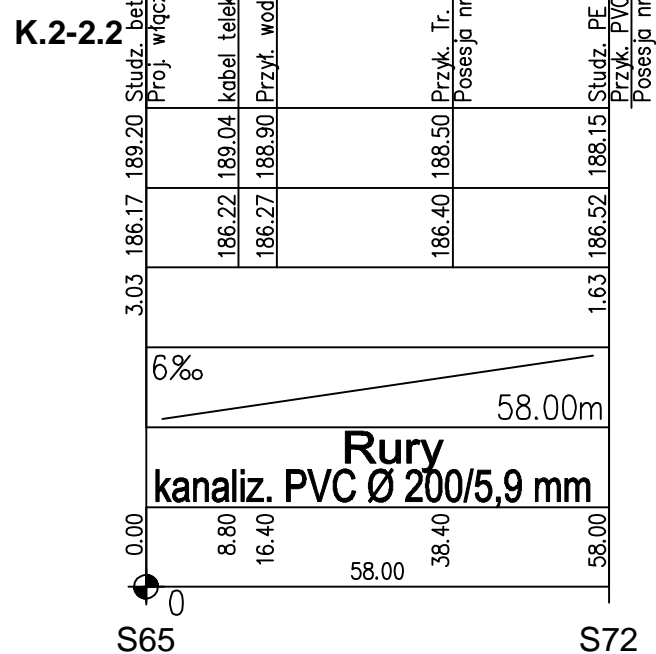
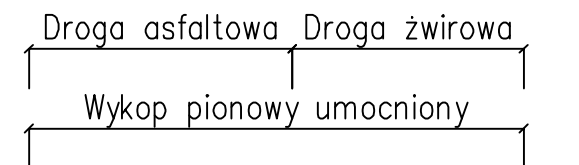
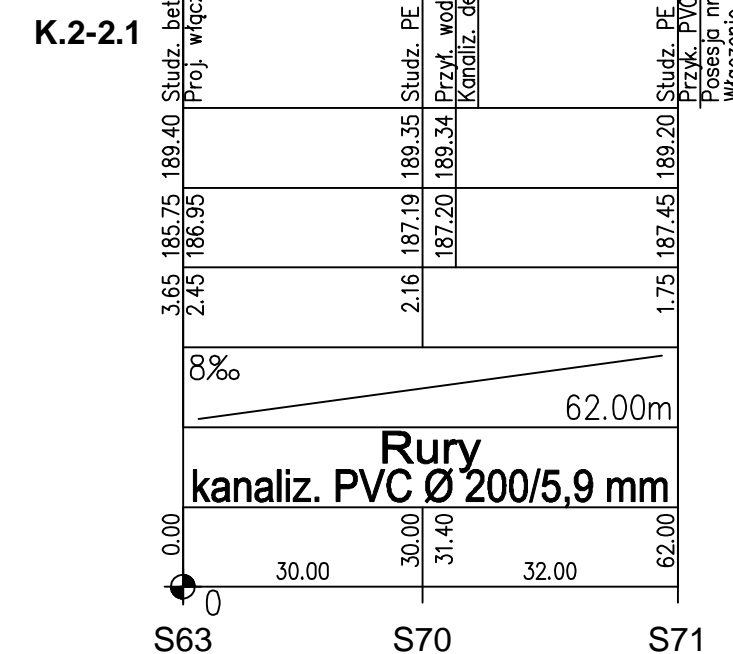
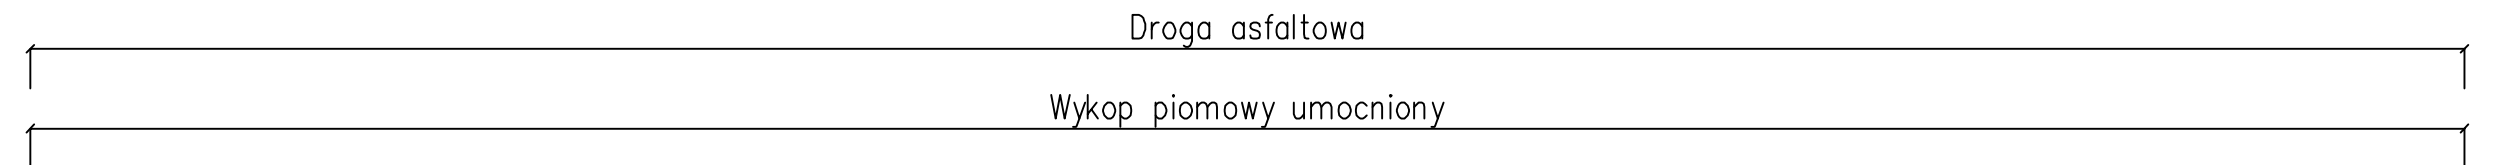


1:100  
1:1000

OZNACZENIE PROFILU:  
POZIOM PORÓWNAWCZY  
175.00 m n.p.m.

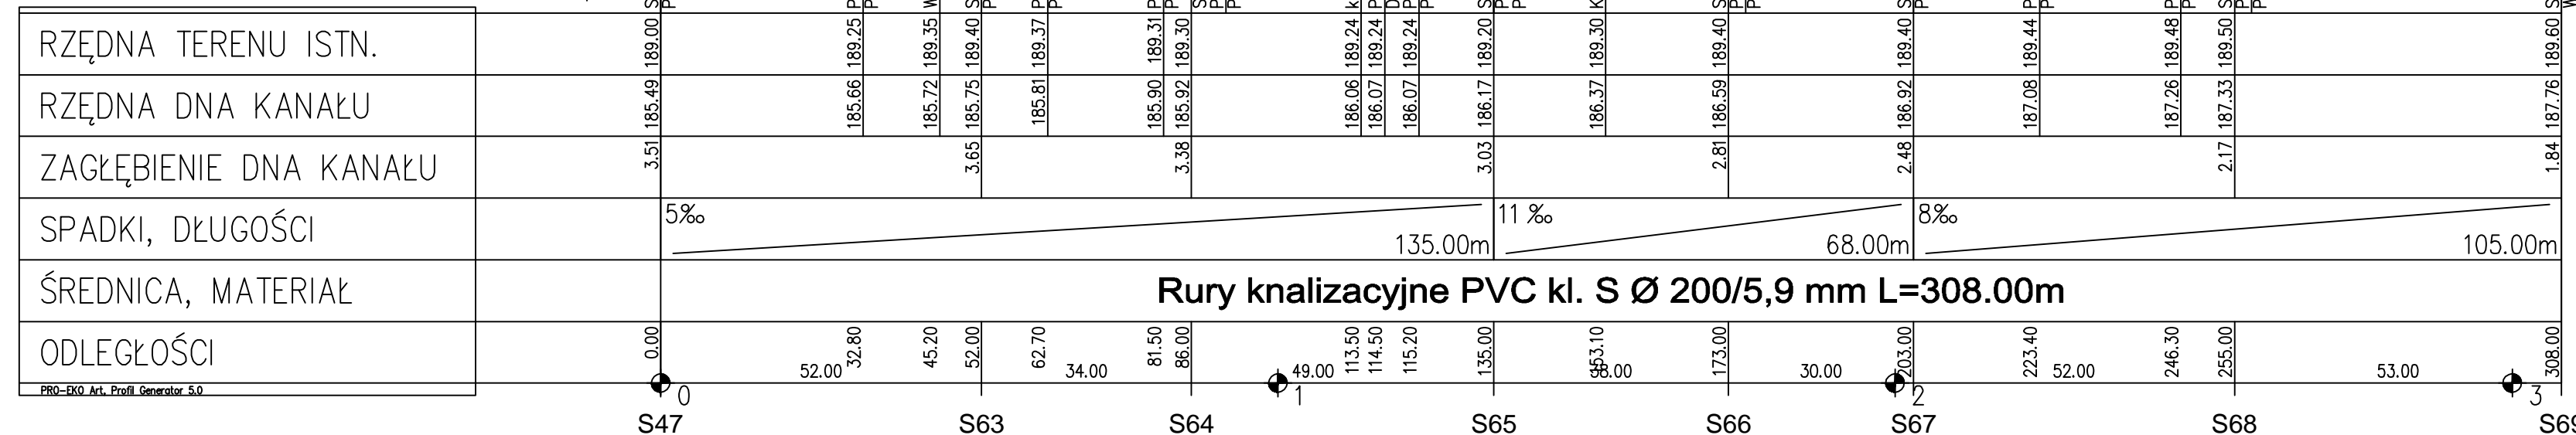

**Biuro Projektów i Usług "WIKON"**  
Siecii i Instalacje Sanitarne  
45-284 Opole ul. Szarych Szeregów 31/5  
tel. 77 44-25-482, kom. 506 243 388

**Temat:** Projekt wykonawczy  
**Obiekt:** Kanalizacja sanitarna  
**Lokalizacja:** Gmina Wałce  
**Investor:** Kromiów  
**Data:** Marzec 2020 r.

**Skala:** 1:1000  
**Rys. Nr:** 14  
**Egz. Nr:** 14

