


PRZEJŚCIE POD RZEKĄ SWORNICĄ W KM. 8+350
METODĄ PRZEWIERTU STEROWANEGO
 (w drodze gminnej pod istn. mostem betonowym)

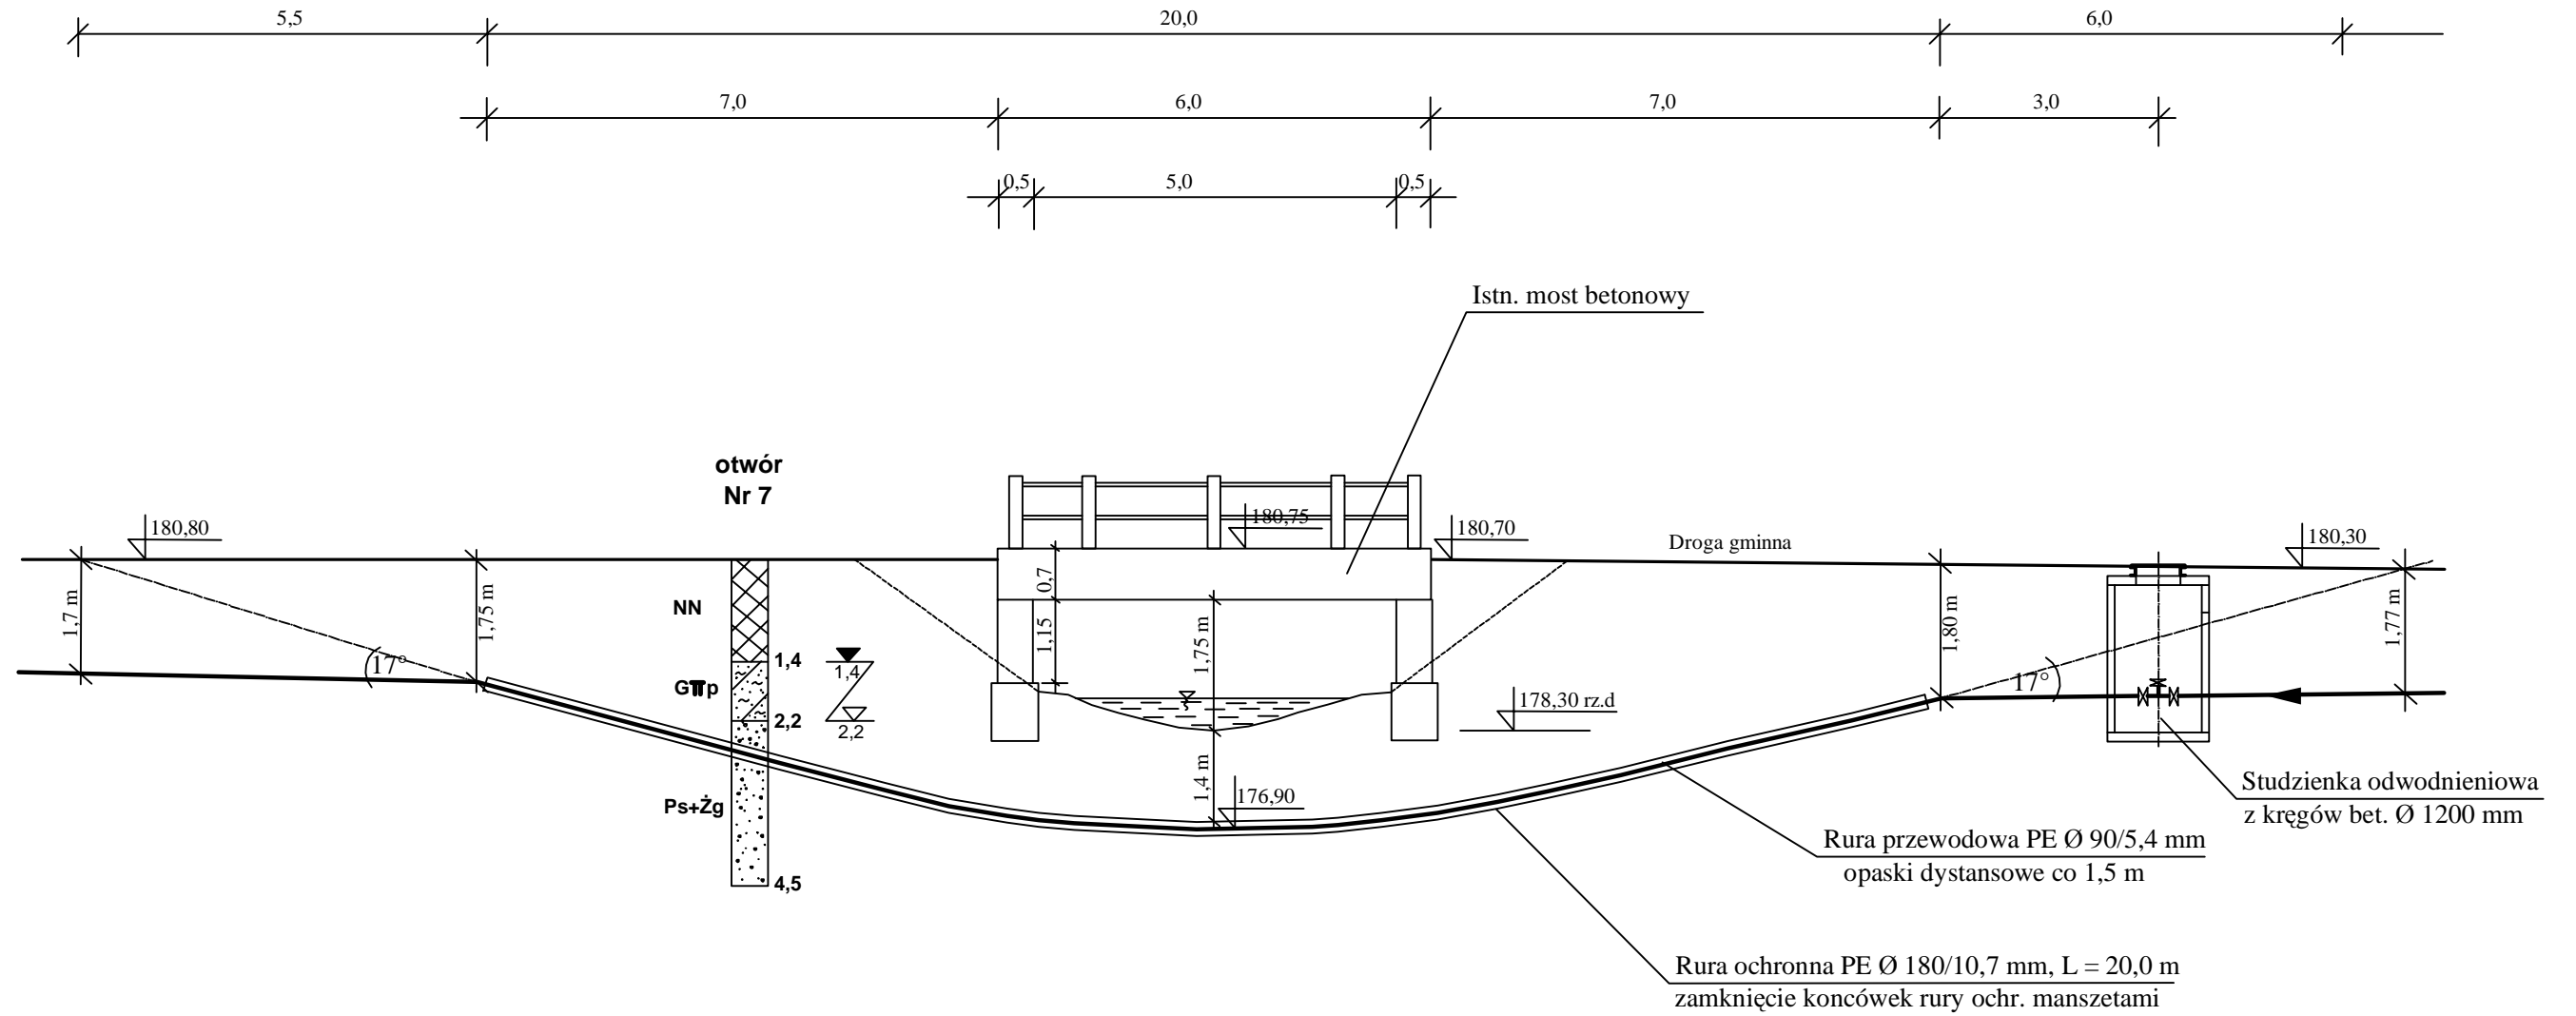

Biuro Projektów i Usług "WIKON" Sieci i Instalacje Sanitarne 45-284 Opole ul. Szarych Szeregów 31/5 tel. 77 44-25-492, kom. 506 243 388	Projektant :	Upr. bud.	Branza	Podpis
	inż. Wiktor Koniuch	19/86/Op	sanitarna	
	Sprawdzający :		sanitarna	
	mgr inż. Andrzej Neustein	330/88/Op		
Nazwa i adres obiektu :	Przedmiot rysunku :		Data : Luty 2020	
Kanalizacja sanitarna tranzytowa Kromołów - Zabierzów gm. Walce	Przekrój przejścia rurociągu tłoczego ścieków sanitarnych pod rzeką Swornica w km. 8+350		Skala : 1 : 100	
			Nr rys.	Nr egz.