


ELEWACJA PÓŁNOCNO-WSCHODNIA
1:100



ELEWACJA PÓŁNOCNO-ZACHODNIA
1:100

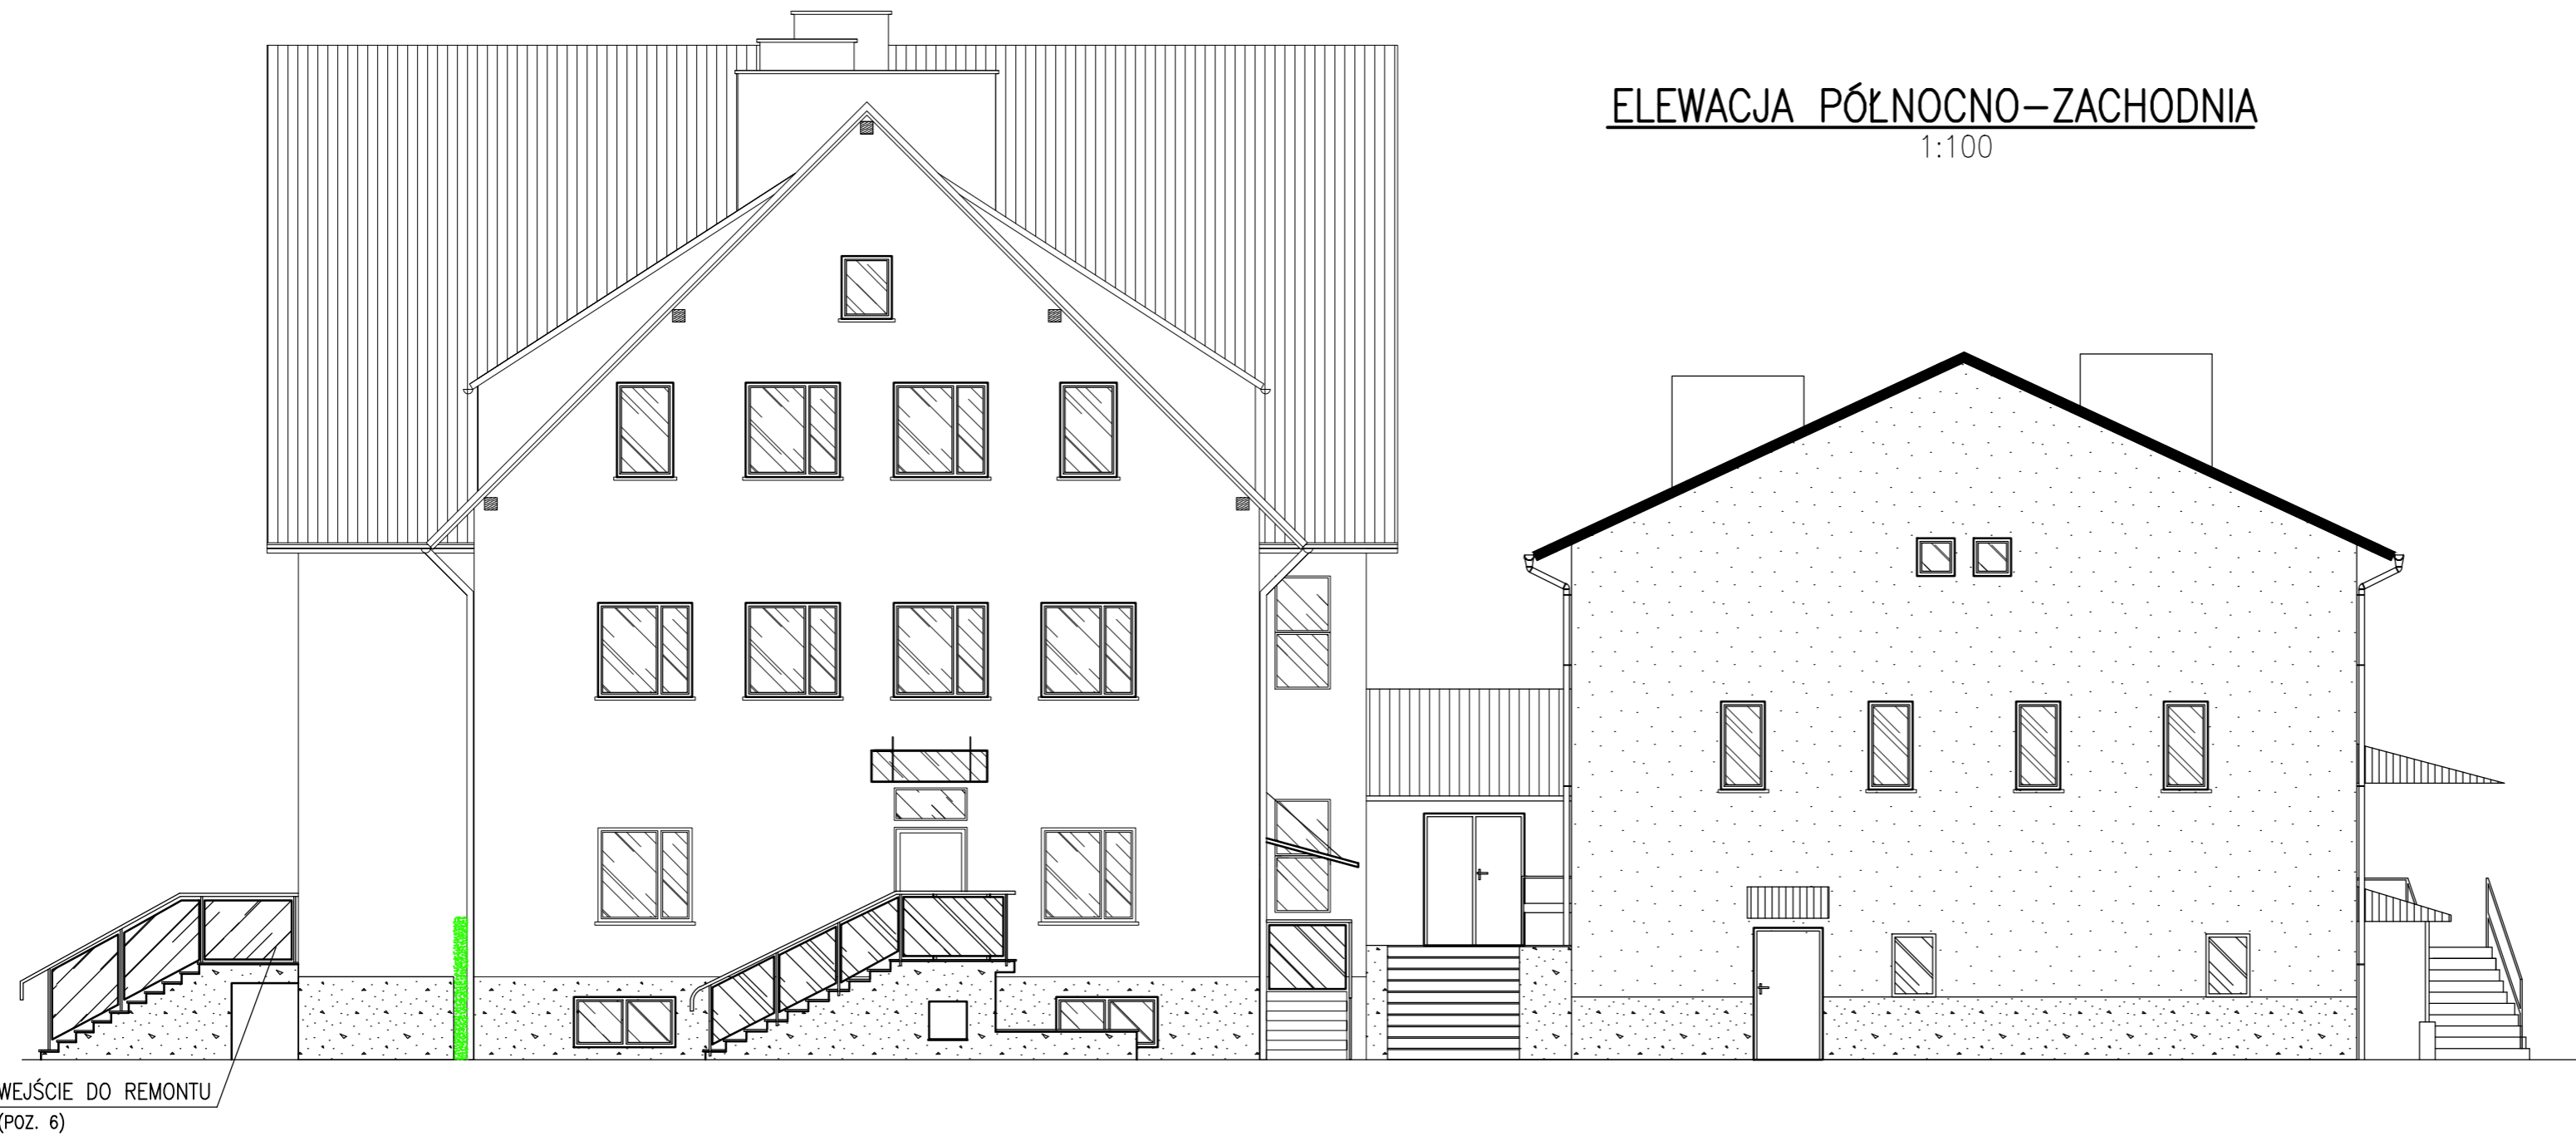

www.ERDOM.eu	 "ERDOM" BIURO PROJEKTÓW I NADZORU BUDOWLANEGO 47-100 STRZELCE OP. MARKA PRAWEGO 13/5 tel. 512-215-304 www.ERDOM.eu		
	ZAMAWIĄCY/OBIEKT	GMINA WALCE, UL. MICKIEWICZA 18, 47-344 WALCE	
	OBIEKT/OBIEKT	GMINNY OŚRODEK KULTURY, UL. OPOLSKA 23a, 47-344 WALCE, DZ. NR 1101/3 k.m.5	
	FAZA/PRACE	PROJEKT BUDOWLANY	SKALA/SCALE: 1:100
SPECJALNOŚĆ:	NR. UPR.	PODPIS	Tytuł rysunku/drawing title:
ARCHITEKONCZNA:	K. CIELANGA	19/OPOK/2018	ELEWACJE 1/2
KONSTRUKCYJNO-BUDOWLANA:	E. POWRÓŚLO	OP/0437/PWOK/08	
SPRAWDZAJĄCY:			
DATA:	NUMER RYSUNKU:	BRANŻA:	REWIZJA:
CZERWIEC2020	E456-07	BUDOWLANA	-- A2