


WEJŚCIE DO BUDYNKU (POZ. 1)

RZUT DACHU

1:25

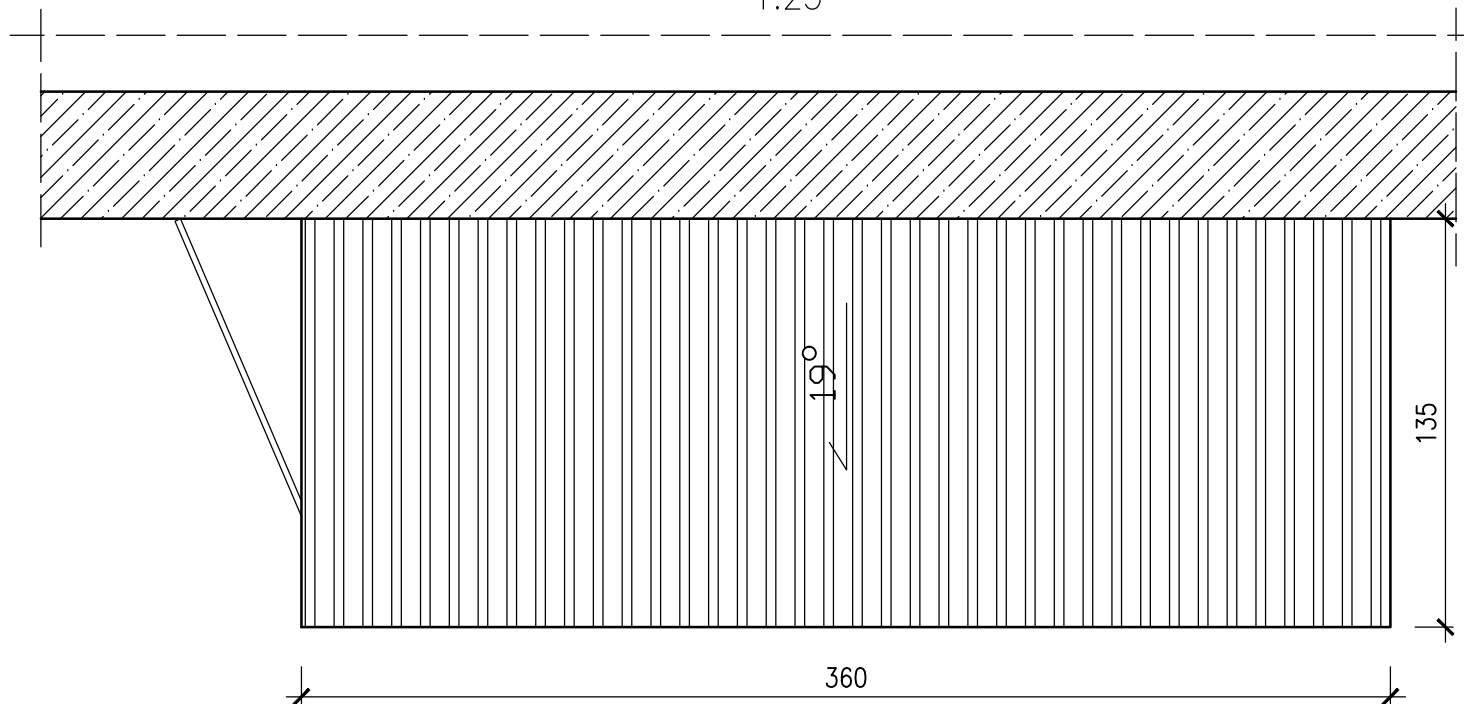

www.ERDOM.eu	 "ERDOM" BIURO PROJEKTÓW I NADZORU BUDOWLANEGO 47-100 STRZELCE OP. MARKA PRAWEGO 13/5 tel. 512-215-304 www.ERDOM.eu			
	ZAMAWIAJĄCY/CLIENT	GMINA WALCE, UL. MICKIEWICZA 18, 47-344 WALCE		
	OBIEKT/OBJECT	GMINNY OŚRODEK KULTURY, UL. OPOLSKA 23a, 47-344 WALCE, DZ. NR 1101/3 k.m.5		
	FAZA/PHASE	PROJEKT BUDOWLANY	SKALA/SCALE:	1:25
	SPECJALNOŚĆ:		NR UPR.	PODPIS
	ARCHITEKTONICZNA:	K. CIELANGA	19/OPOKK/2018	
KONSTRUKCYJNO-BUDOWLANA:	E. POWRÓŚLO	OPL/0437/PWOK/08		
SPRAWDZAJĄCY:				
DATA:	NUMER RYSUNKU:	BRANŻA:	REWIZJA:	
CZERWIEC2020	E456-12	BUDOWLANA	--	