



WEJŚCIE DO BUDYNKU (POZ. 3) DO REMONTU

1:50

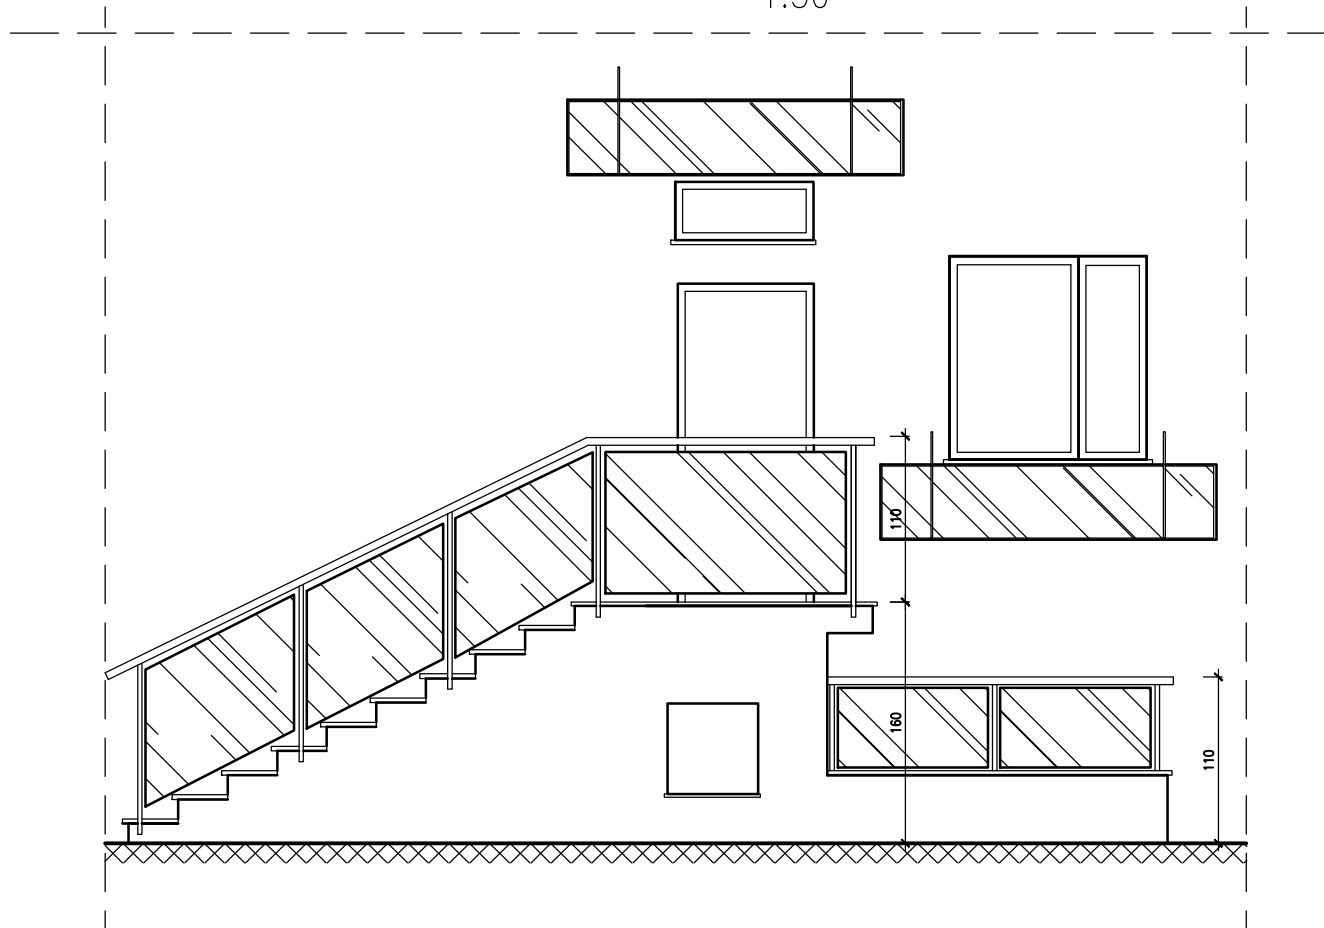

PRZEKRÓJ C-C

1:50

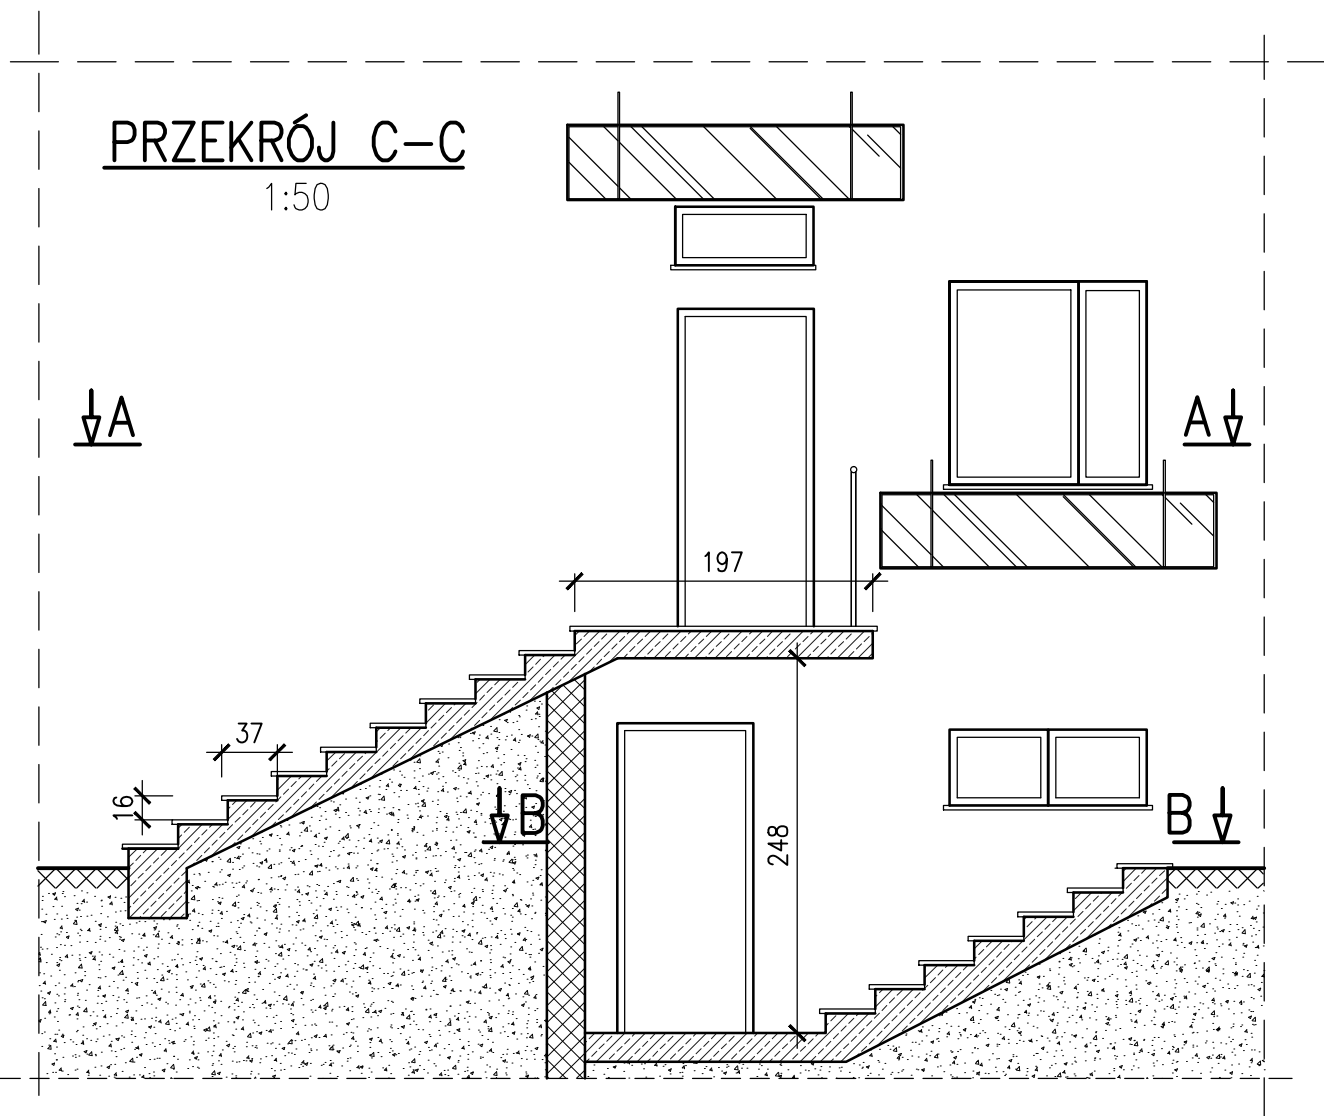

PLANOWANY ZAKRES ROBÓT:

- WYKONAĆ NOWĄ BALUSTRADĘ ZE STALI NIERDZEWNEJ ZE SZKŁEM BEZPIECZNYM
- WYKONAĆ SYSTEMOWE ZADASZENIA ZE SZKŁA
- NA SCHODACH I SPOCZNIKU SKUĆ PŁYTKI I WYKONAĆ OKŁADZINĘ Z GRANITU SZAREGO PŁOMIENIOWANEGO
- ŚCIANY SCHODÓW OCIEPLIĆ STYROPIANEM GR. 2CM I POTYNKOWAĆ NA WZÓR BUDYNKU

www.ERDOM.eu	"ERDOM" BIURO PROJEKTÓW I NADZORU BUDOWLANEGO 47-100 STRZELCE OP. MARKA PRAWEGO 13/5 tel. 512-215-304 www.ERDOM.eu	
	ZAMAWIAJĄCY/CLIENT: GMINA WALCE, UL. MICKIEWICZA 18, 47-344 WALCE	
	OBIEKT/OBJECT: GMINNY OŚRODEK KULTURY, UL. OPOLSKA 23a, 47-344 WALCE, DZ. NR 1101/3 k.m.5	
	FAZA/PHASE: PROJEKT BUDOWLANY SKALA/SCALE: 1:25	
SPECJALNOŚĆ: NR UPR. PODPIS		WSZELKIE PRAWA ZASTRZEŻONE ALL RIGHTS RESERVED
ARCHYTEKTONICZNA: K. CIELANGA 19/OPOKK/2018		TYTUŁ RYSUNKU/DRAWING TITLE: WEJŚCIE DO BUDYNKU POZ. 3
KONSTRUKCYJNO-BUDOWLANA: E. POWRÓSZO OPL/0437/PWOK/08		
SPRAWDZAJĄCY:		
DATA: CZERWIEC2020		
NUMER RYSUNKU: E456-14		BRANŻA: BUDOWLANA
		REWIZJA --