



# WEJŚCIE SCHODY (POZ. 7)

1:25

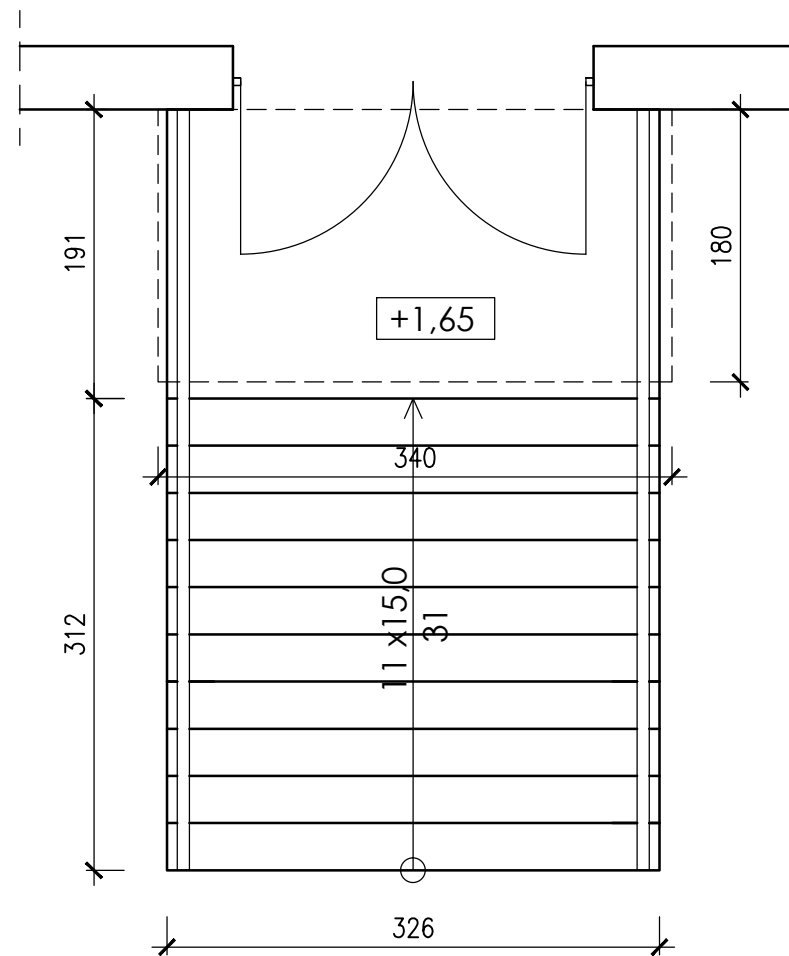


# WEJŚCIE SCHODY (POZ. 7) WIDOK Z BOKU

1:25

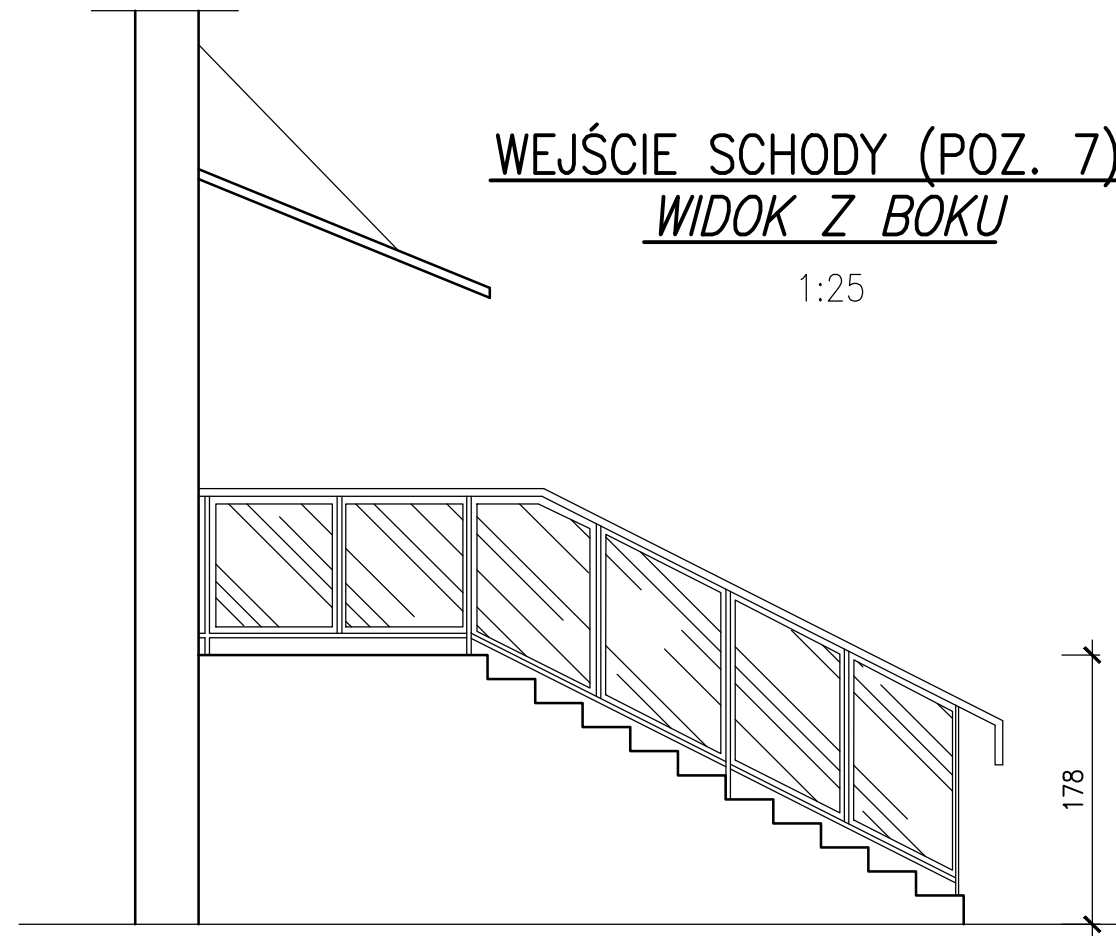

### PLANOWANY ZAKRES ROBÓT:

- NA SCHODACH I SPOCZNIKU SKUĆ PŁYTKI I WYKONAĆ OKŁADZINĘ Z GRANITU SZAREGO PŁDMIENIOWANEGO
- ŚCIANY SCHODÓW OCIEPILIĆ STYROPIANEM GR. 2CM I POTYNKOWAĆ NA WZÓR BUDYNKU
- WYKONAĆ NOWĄ BALUSTRADĘ ZE STALI NIERDZEWNEJ ZE SZKŁEM BEZPIECZNYM

www.ERDOM.eu	 <b>"ERDOM" BIURO PROJEKTÓW I NADZORU BUDOWLANEGO</b> 47-100 STRZELCE OP. MARKA PRAWEGO 13/5 tel. 512-215-304 www.ERDOM.eu		
	ZAMAWIAJĄCY/CLIENT	GMINA WALCE, UL. MICKIEWICZA 18, 47-344 WALCE	
	OBIEKT/OBJECT	GMINNY OŚRODEK KULTURY, UL. OPOLSKA 23a, 47-344 WALCE, DZ. NR 1101/3 k.m.5	
	FAZA/PHASE	PROJEKT BUDOWLANY	SKALA/SCALE: 1:25
SPECJALNOŚĆ:	NR UPR.	PODPIS	TYTUL RYSUNKU/DRAWING TITLE:
ARCHITEKTONICZNA:	K. CIELANGA	19/OPOKK/2018	<b>WEJŚCIE DO BUDYNKU POZ. 7</b>
KONSTRUKCYJNO-BUDOWLANA:	E. POWRÓŚŁO	OPL/0437/PWOK/08	
SPRAWDZAJĄCY:			
DATA:	NUMER RYSUNKU:	BRANŻA:	REWIZJA
CZERWIEC2020	E456-16	BUDOWLANA	-- A3