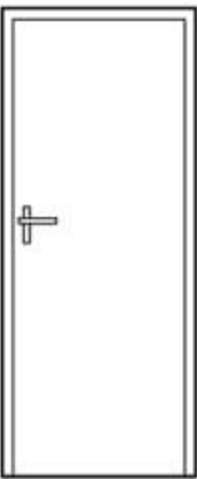
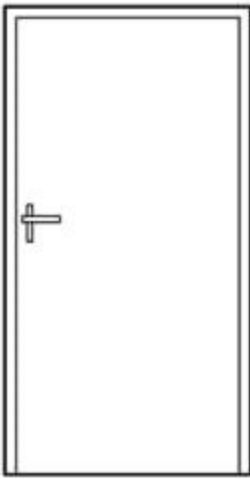
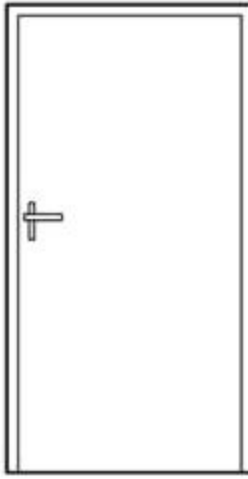
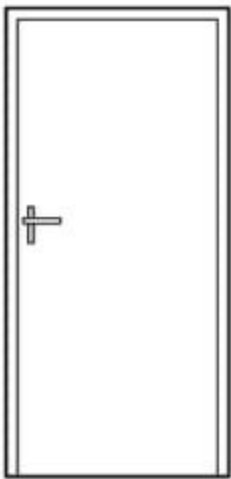
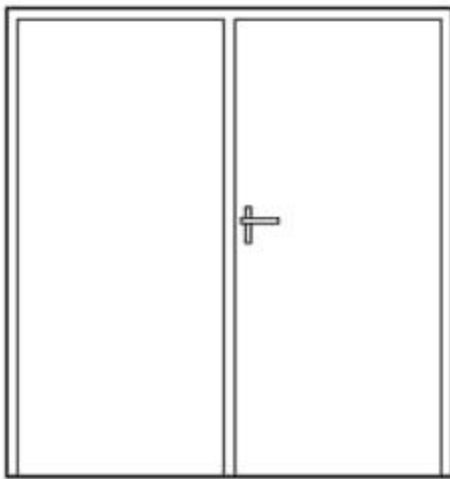
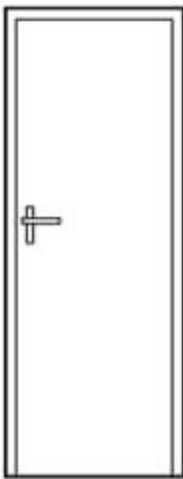
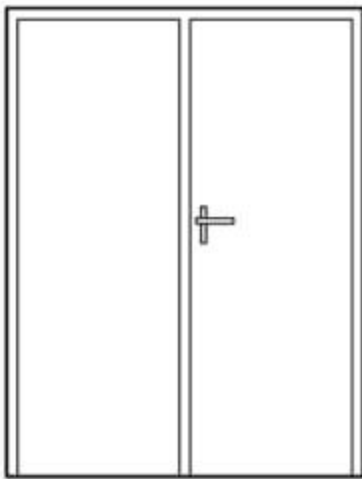
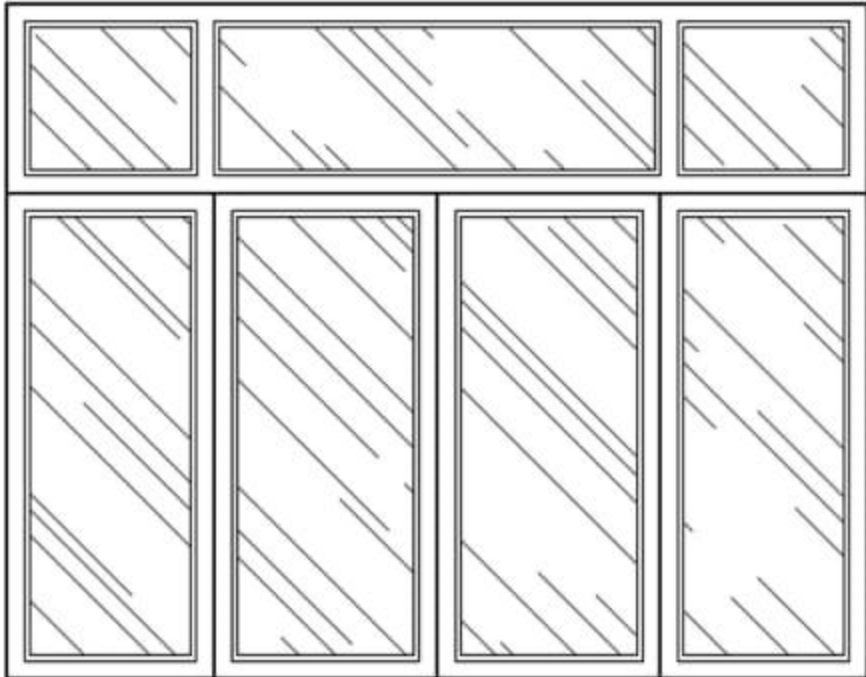


ZESTAWIENIE STOLARKI DRZWIOWEJ

		D1	D2	D3	D4	D5	D6	D7	D8					
Schemat skala 1:50														
Wymiary w świetle muru [cm]	So	87	130	130	100	200	80	160	386					
	Ho	210	210	210	210	210	210	210	303					
Wymiary w świetle ościeżnicy	S	77	120	120	90	190	70	150	160					
	H	205	205	205	205	205	205	205	210					
Rodzaj skrzydła	L	P	L	P	L	P	L	P	dwuskrzydłowe	L	P	dwuskrzydłowe	rozsuwane	
Piwnica	-	1	1	3	-	-	-	-	-	-	-	-	-	5
Parter	-	-	-	-	-	2	1	-	2	-	1	1	1	8
Sumarycznie	-	1	1	3	-	2	1	-	2	-	1	1	1	13
Uwagi										ewakuacyjne, otwierane automatycznie i ręcznie, bez możliwości zablokowania, samoczynnie otwierane w przypadku pożaru lub awarii				

UWAGI OGÓLNE:

1. WYMIARY I KIERUNKI OTWIERANIA DRZWI POTWIERDZIĆ NA BUDOWIE
2. DRZWI ZAMÓWIĆ ANTYWŁAMANIOWE O WSPÓŁCZYNNIKU PRZENIKANIA CIEPŁA $U < 0,9 W(m^2K)$

www.ERDOM.eu			"ERDOM" BIURO PROJEKTÓW I NADZORU BUDOWLANEGO		
	47-100 STRZELCE OP. MARKA PRAWEGO 13/5. tel. 512-215-304 www.ERDOM.eu				
	ZAMAWIAJĄCY/CLIENT		GMINA WALCE, UL. MICKIEWICZA 18, 47-344 WALCE		
	PROJEKT/PROJECT		GMINNY OŚRODEK KULTURY, UL. POLSKA 23a, 47-344 WALCE, OZ. NR 1101/3 s.m.5		
	NADZOR		PROJEKT WYKONAWCZY		SKALA/SCALE: 1:50
	ARCHITEKTURA		K. CIELANGA 19/OPOKK/2018		
INSTRUKCJA BUDOWLANA		E. POWROŚC OPI/0437/PWOK/08			
SPRAWDZAJĄCY					
DATA		TYTUŁ RYSUNKU		BRANŻA	
CZERWIEC 2020		E456-18		BUDOWLANA	
				LUBA -- A3	