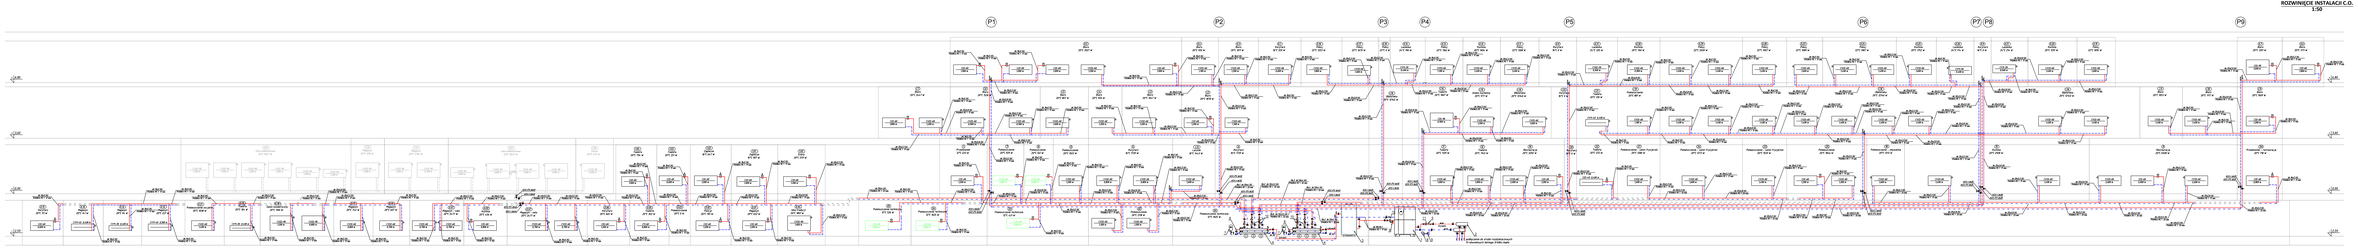ROZWINIĘCIE INSTALACJI C.O.
1:50