


TABLICA ELEKTRYCZNA RG
ZAPEWNIĆ 20% REZERWY MIEJSCA

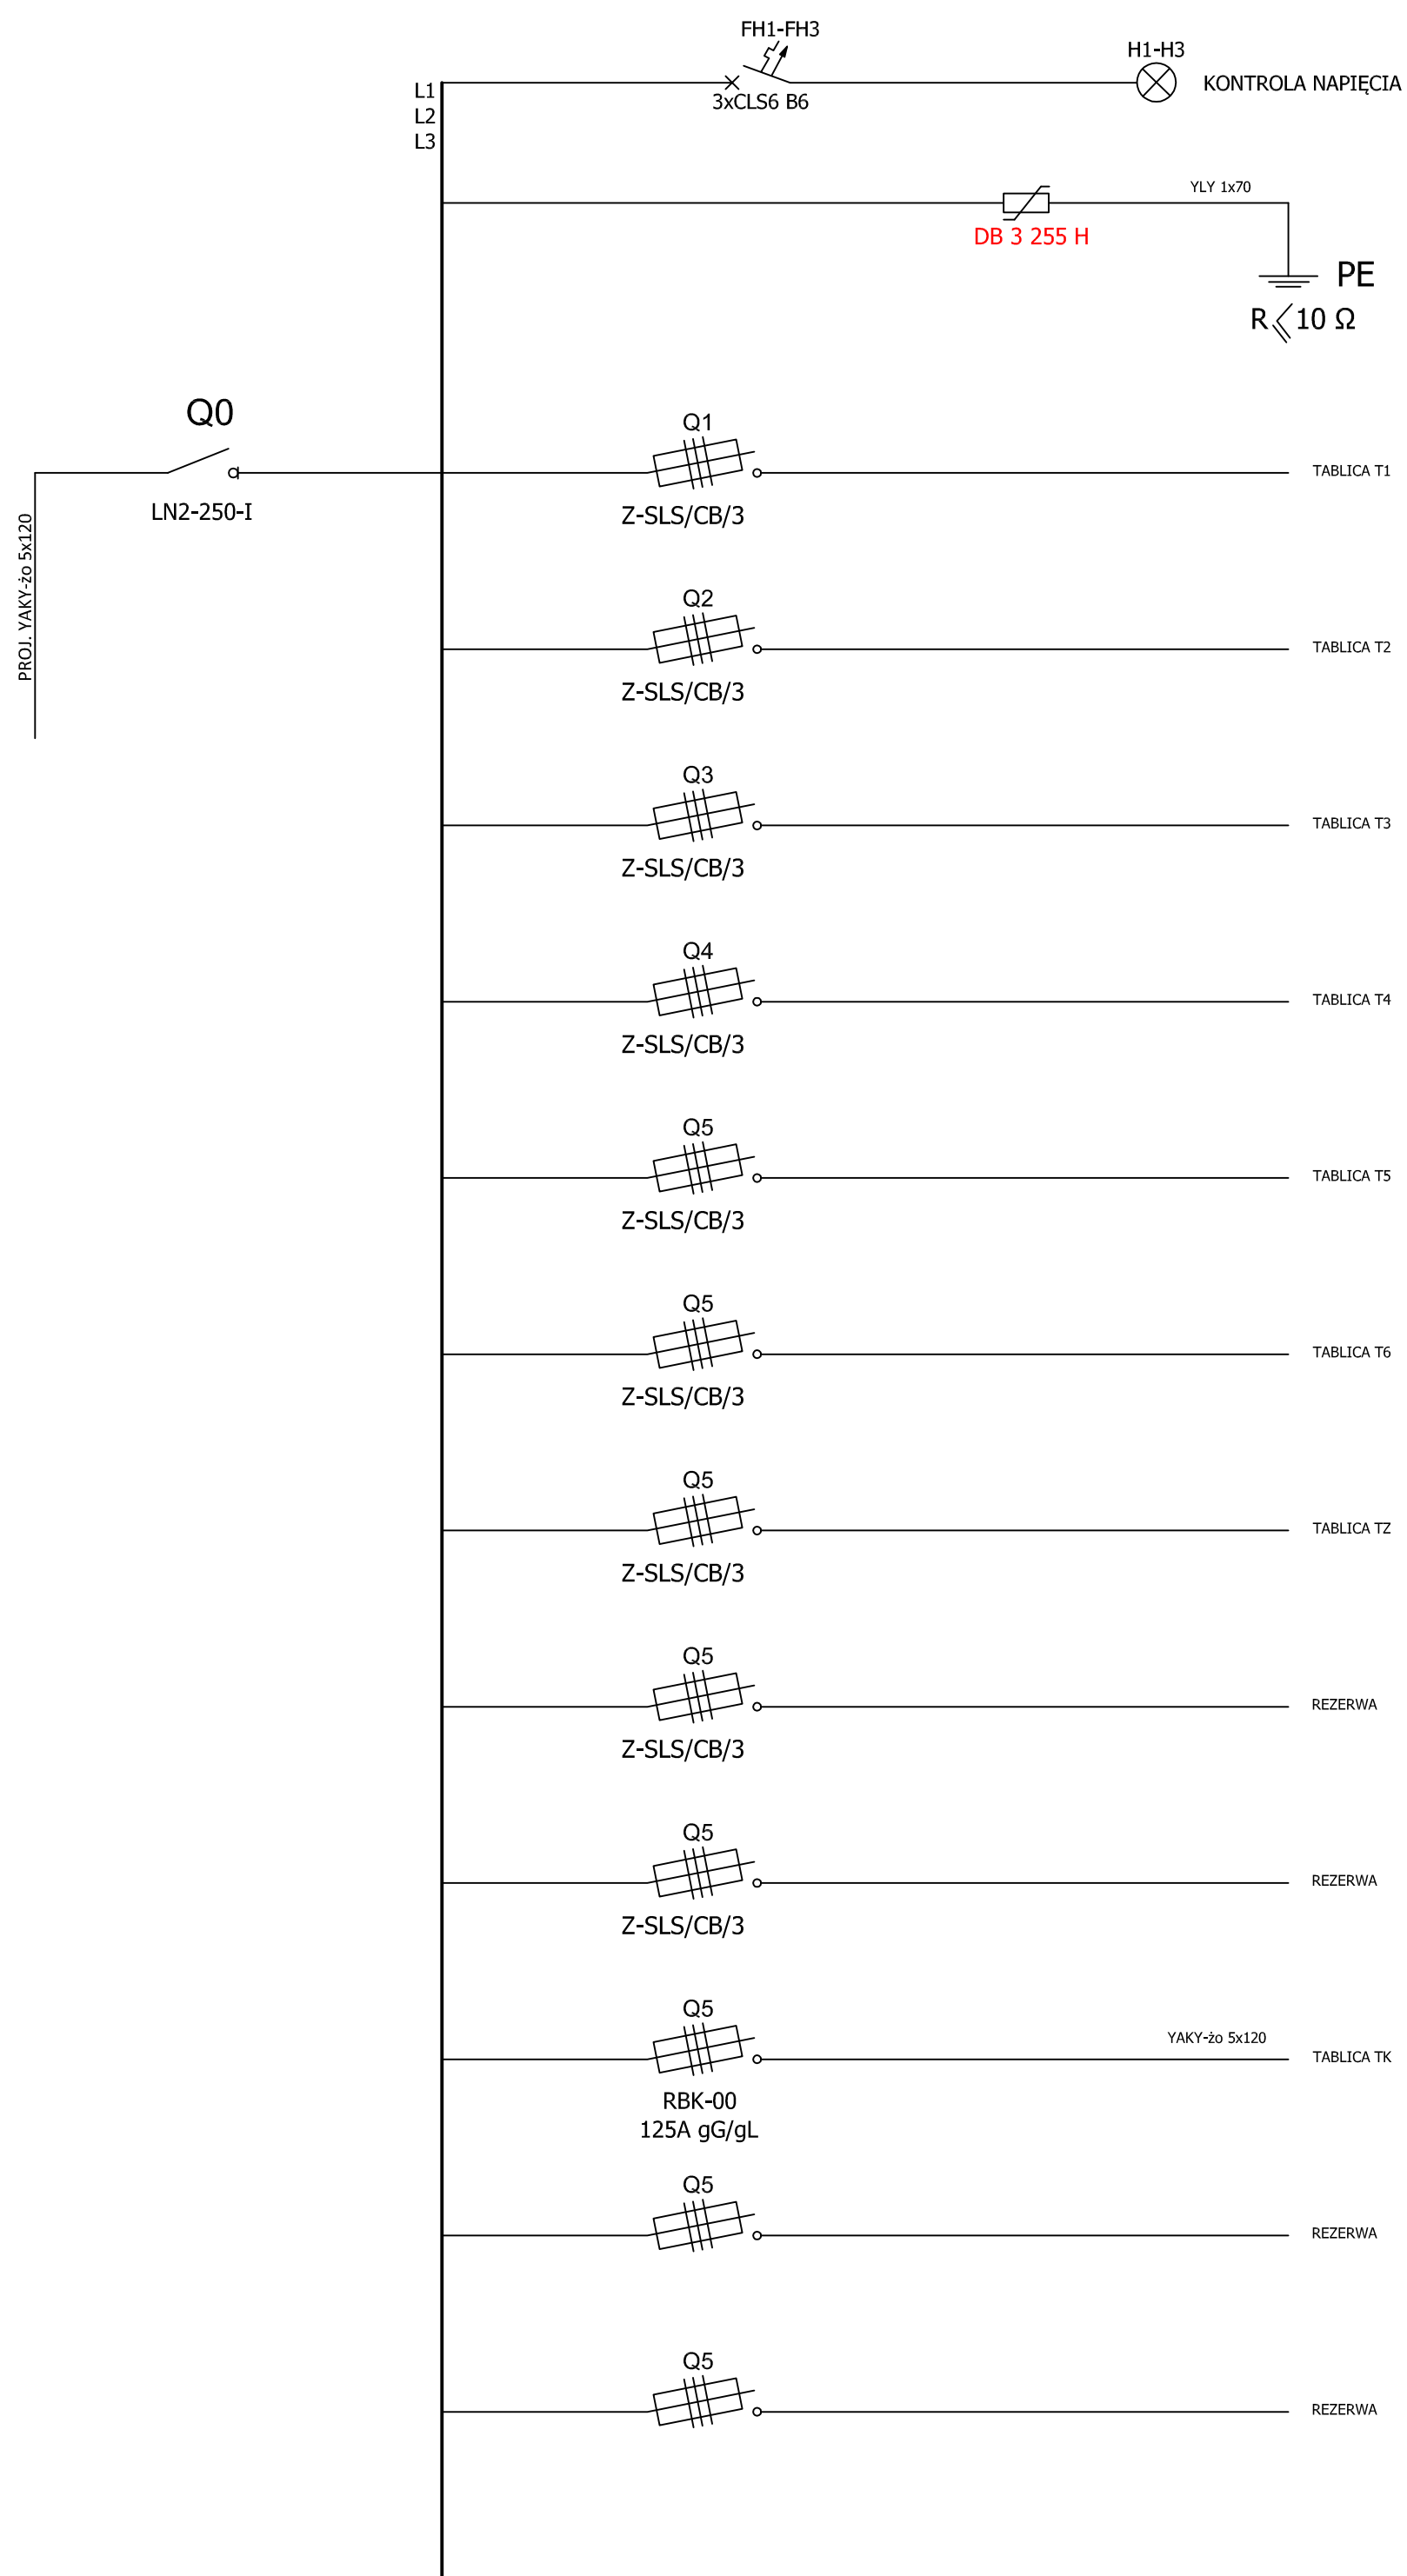

"ERDOM" BIURO PROJEKTÓW I NADZORU BUDOWLANEGO 47-100 STRZELCE OP. MIAŁA, PRANEGO 13/5 tel. 015-215-304 www.ERDOM.eu	
Zamawiający/Inwestor: GMINA WALCE, UL. MCKERKZA 15, 47-344 WALCE Adres obiektu: GMINA POKOJA KULTURY, UL. SPŁOCHA 23a, 47-344 WALCE, OZ. NR 1101/23 k.m.5	
Nazwa projektu: PROJEKT WYKONAWCZY SKALA/SCALE: ----- WSZELKIE PRAWA ZASTRZEŻONE ALL RIGHTS RESERVED	
Specjalność: ELEKTRYCZNA NR LRS: ----- TYTUŁ RYSUNKU/BROUW TITLE:	
Projektant: T. HODULA (PL/0699/PWCE/11) SCHEMAT TABLICZY RG	
Sprawdził: M. BUDEK (PL/0631/PWCE/10)	
Tytuł: WYBÓR RYSUNKI	
Data: MARZEC2020 E456-E7	
Branża: ELEKTRYCZNA	