


Proj. szafka TZ pod schodami wejścia głównego

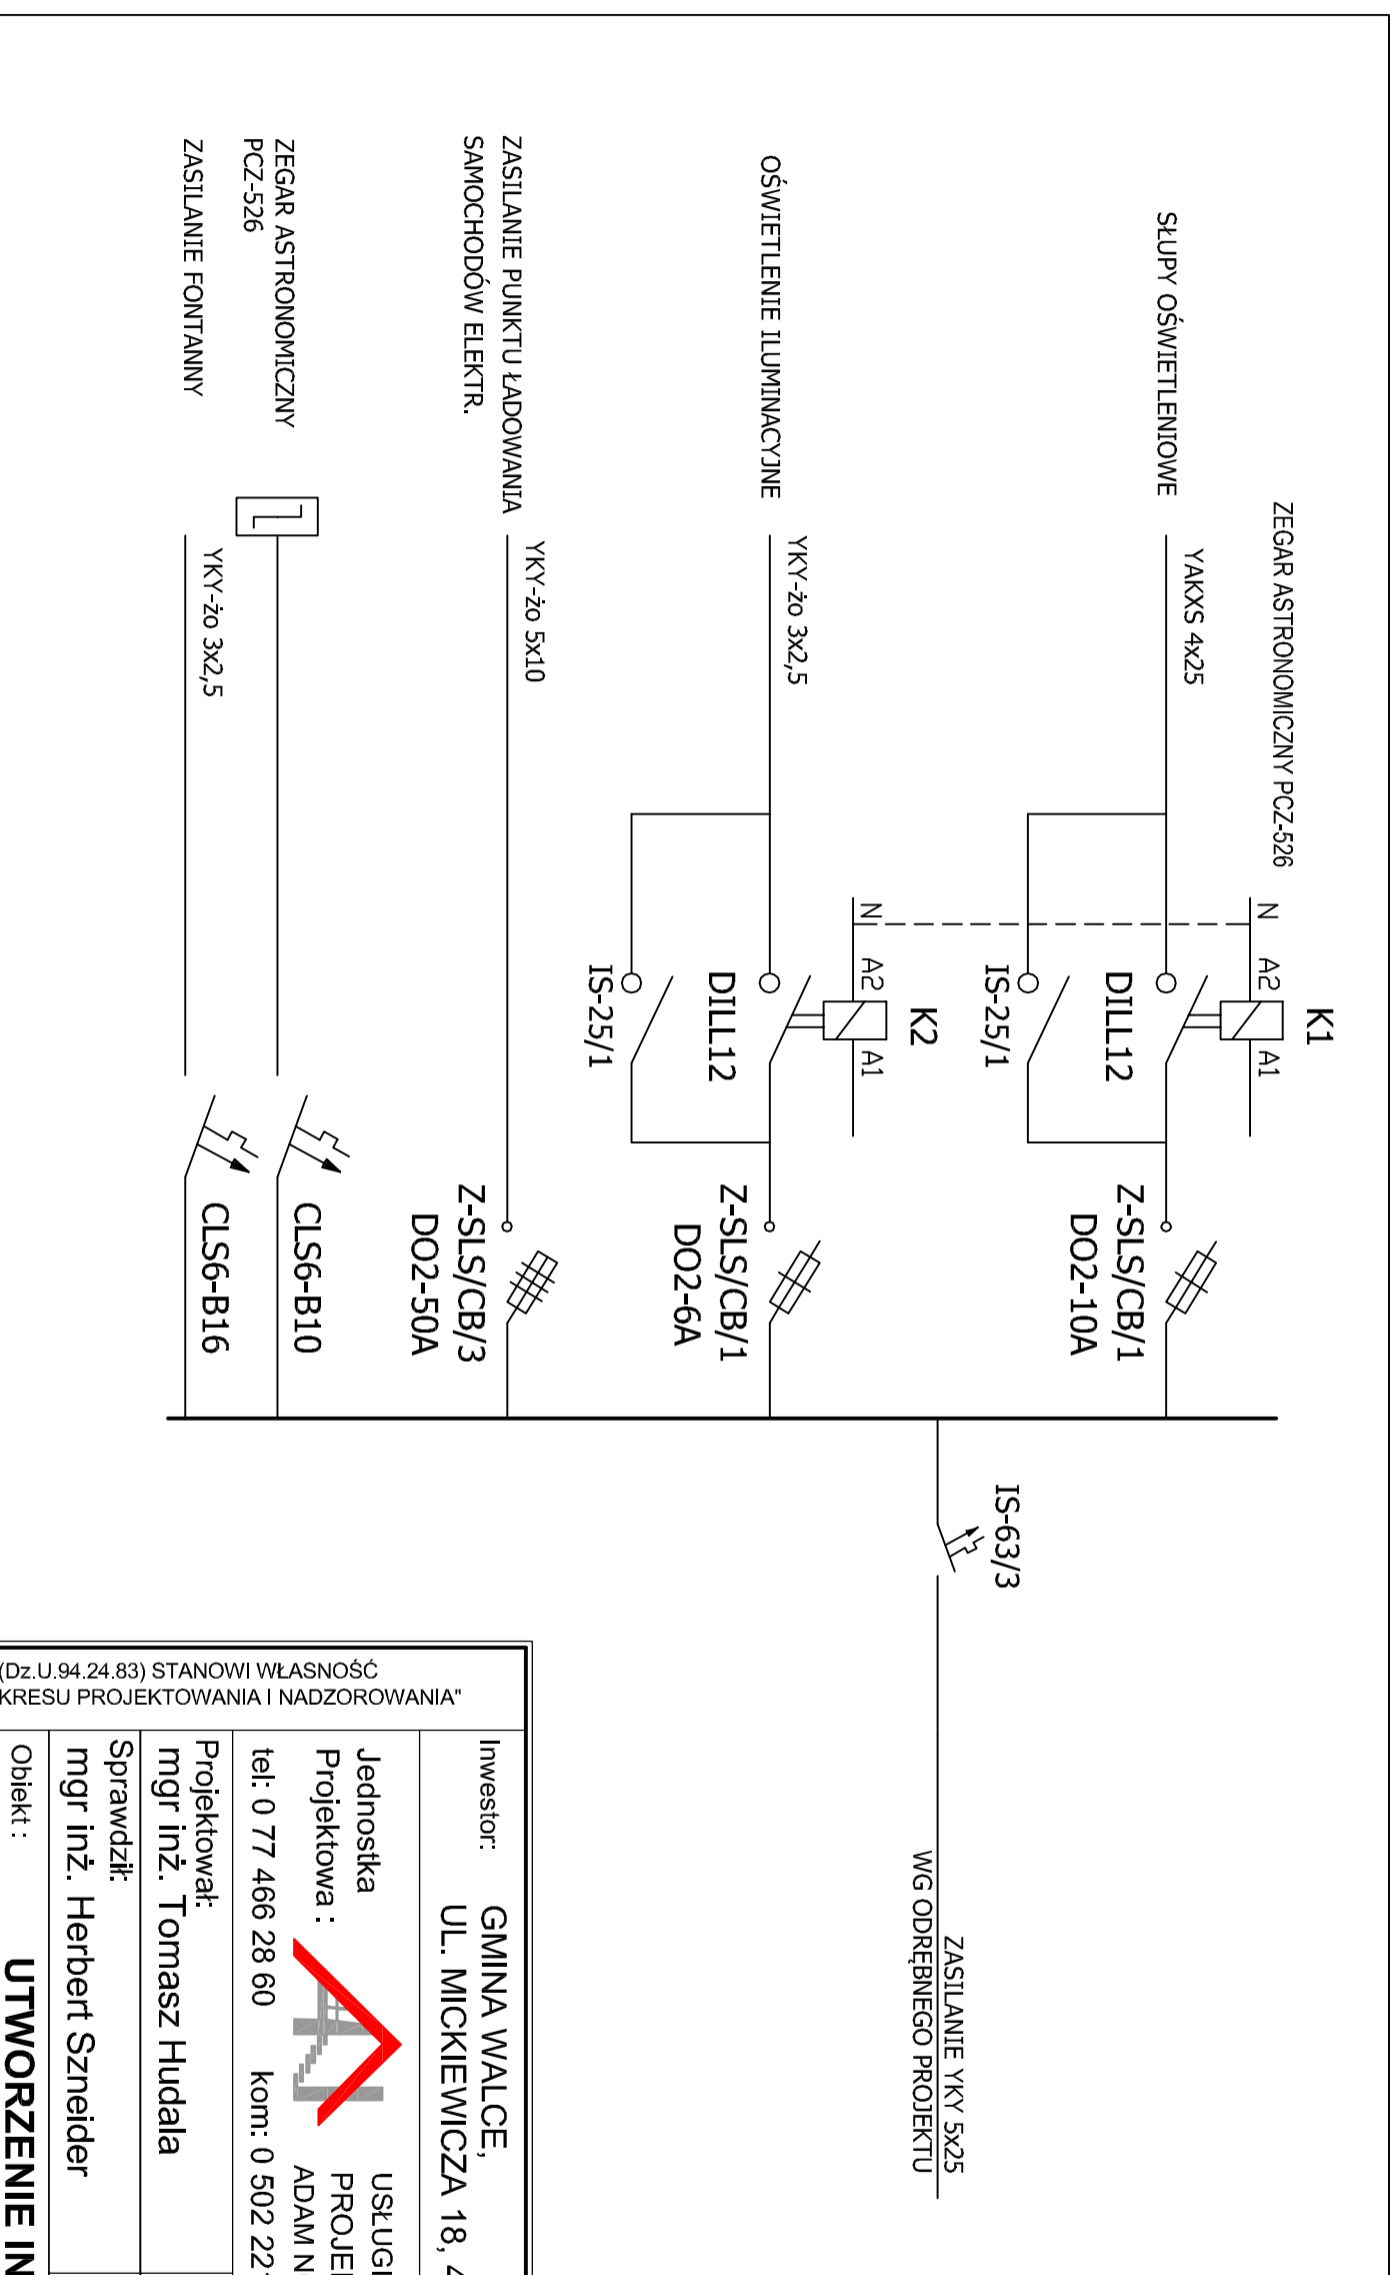

PROJEKT JEST CHRONIONY PRAWEM AUTORSKIM (Dz.U.94.24.83) STANOWI WŁASNOŚĆ INTELEKTUALNĄ FIRMY "USŁUGI BUDOWLANE Z ZAKRESU PROJEKTOWANIA I NADZOROWANIA"

Inwestor: GMINA WALCE, UL. MICKIEWICZA 18, 47-344 WALCE		USŁUGI BUDOWLANE Z ZAKRESU PROJEKTOWANIA I NADZOROWANIA ADAM NOŚSOL 47-344 WALCE, ul. LIPOWA 4 tel: 0 77 466 28 60 kom: 0 502 221 118 e-mail: nossolm@o2.pl	
Projektował: mgr inż. Tomasz Hudala		specjalność inst. elektryczna OPL/0699/PW/OE/11	
Sprawdził: mgr inż. Herbert Sznneider		specjalność inst. elektryczna 139/93/Op	
Objekt : UTWORZENIE INFRASTRUKTURY TURYSTYCZNO-REKREACYJNEJ PRZY GMINNYM OŚRODKU KULTURY W WALCACH			
Lokalizacja: 47-344 WALCE, UL.OPOLSKA 23A, DZIAŁKA NR 1101/3 K.M.5, OBRĘB: WALCE - 0008, JEDNOSTKA EWID.: WALCE 160504_2.0008			
Branża : Elektryczna		Stadium : Projekt Budowlany	
SCHEMAT IDEOWY SZAFKI TZ			
Podziałka :	Data :	Nr rysunku :	
1:200	30.08.2019	E-1	