


## RZUT PODDASZA skala 1:50

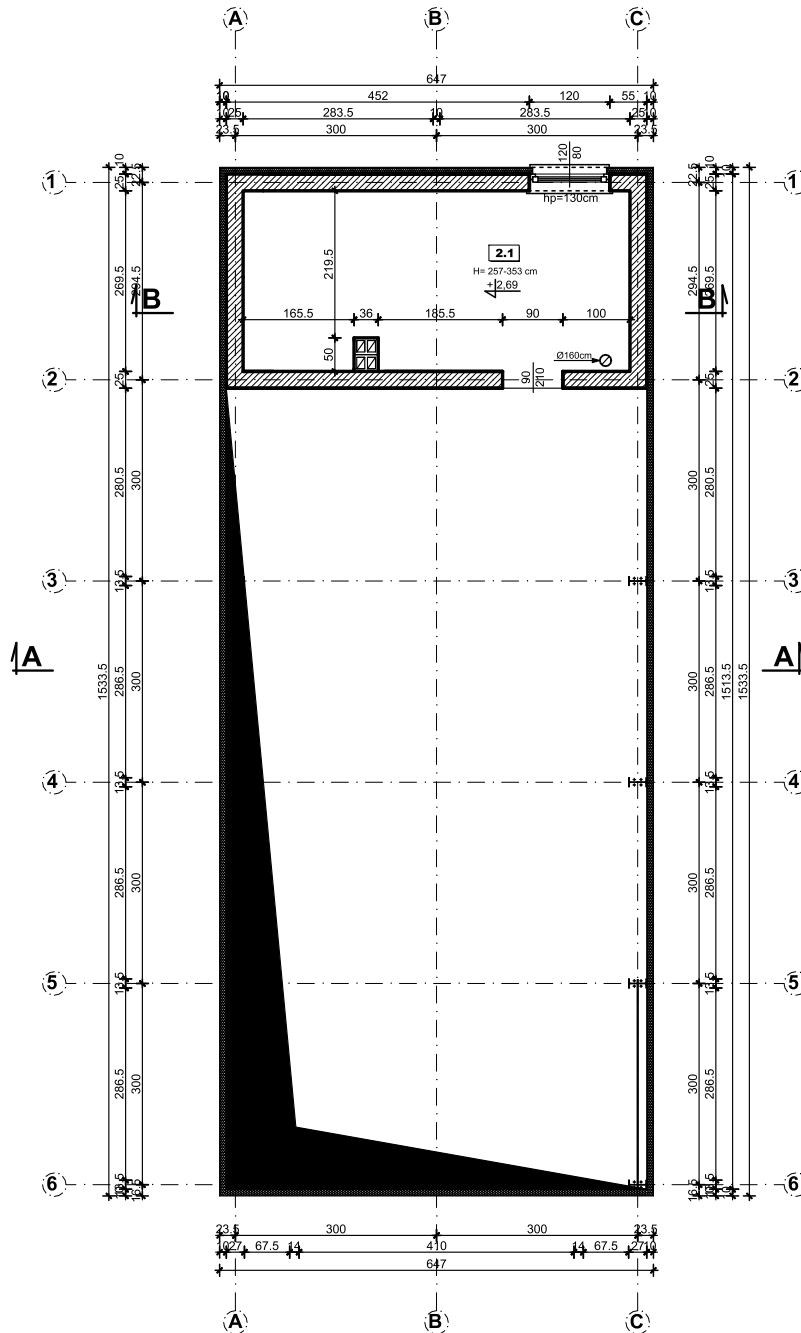

### POWIERZCHNIE POMIESZCZEŃ TYP POSADZKI

NR	RODZAJ POMIESZCZENIA	POWIERZCHNIA	RODZAJ POSADZKI
<b>PODDASZE</b>			
2.1	Poddasze nieużytkowe	15,36 m <sup>2</sup>	Strop żelbetowy
CAŁKOWITA POWIERZCHNIA PODDASZA			<b>15,36 m<sup>2</sup></b>

### UWAGI

- WSZYSTKIE WYMIARY I RZĘDNE NALEŻY SPRAWDZIĆ NA BUDOWIE, A W PRZYPADKU WYSTĄPIENIA RÓŻNIC, PROJEKTOWANY UKŁAD NALEŻY DOSTOSOWAĆ DO STANU ISTNIEJĄCEGO PRZY KONSULTACJI Z GŁÓWNYM PROJEKTANTEM, ZACHOWUJĄC ZASADY ZAWARTE W PROJEKCIE
- NALEŻY PRZEWDZIĘĆ DYLATACJE TECHNICZNE I TECHNOLOGICZNE DLA ELEMENTÓW FUNDAMENTÓW, POSADZEK, OKŁADZIN, IZOLACJI, SUFITÓW PODWIESZANYCH ZGODNIE Z WYTYCZNYMI DOSTAWCÓW ROZWIĄZAŃ SYSTEMOWYCH I SZTUKĄ BUDOWLANA
- WSZYSTKIE MATERIAŁY PRZYTOCZONE Z NAZWY FIRMY SĄ PODANE JAKO PRZYKŁADOWE I STANOWIĄ WYTYCZNĄ STANDARDU ROZWIĄZAŃ
- WSZYSTKIE ZASTOSOWANE W PROJEKCIE MATERIAŁY, ROZWIĄZANIA TECHNICZNE I URZĄDZENIA BĘDĄ ODPWIADAŁY NORMOM BEZPIECZEŃSTWA P. POZ. I BHP (POSIADAJĄ ODPOWIEDNIE ATESTY I APROBATY)
- PRZED ZAMÓWIENIEM STOLARKI OKIENNEJ I DRZWIOWEJ WYMIARY OTWORÓW NALEŻY SPRAWDZIĆ NA BUDOWIE
- ELEMENTY ZDOBIENIA ELEWACJI WYKONANE JAKO IMPREGNOWANE DETALE Z DREWNA LUB KSZTAŁTKI WYROBIONE W STYROPIANIE
- TRZONY KOMINOWE ZALECA SIĘ WYKONAĆ JAKO SYSTEMOWE TYPU SCHIEDEL

Inwestor:	GMINA WALCE, 47-344 WALCE, UL. MICKIEWICZA 18		
Jednostka Projektowa:	 USŁUGI BUDOWLANE Z ZAKRESU PROJEKTOWANIA I NADZOROWANIA ADAM NOSSOL 47-344 WALCE, ul. LIPOWA 4 tel: 0 77 466 28 60 kom: 0 502 221 118 e-mail: nossolm@o2.pl		
Architektura	mgr inż. arch. Adam Nossol	upr. architektoniczne 04/OPOKK/2012	Podpis:
Konstrukcja	mgr inż. Adam Nossol	upr. konstrukcyjno-budowlane OPL/0095/POOK/04	Podpis:
Sprawdzający architekturę	mgr inż. arch. Urszula Jahn	upr. architektoniczne 53/01/Op	Podpis:
Sprawdzający konstrukcję	mgr inż. Adrian Hettwer	upr. konstrukcyjno-budowlane OPL/0683/PWOK/10	Podpis:
Objekt:	<b>BUDOWA GARAŻU OSP W DOBIESZOWICACH</b>		
Lokalizacja:	DOBIESZOWICE, DZIAŁKA NR 18/1 K.M.1, OBRĘB: DOBIESZOWICE 160504_2.0003, JEDNOSTKA EWID.: WALCE 160504_2		
Branża:	arch.-konstr.	Stadium:	Projekt Budowlany
<b>RZUT PODDASZA</b>			
Podziałka:	Data:	Nr rysunku:	
1:50	30 KWIECIEŃ 2018	<b>4</b>	

PROJEKT JEST CHRONIONY PRAWEM AUTORSKIM (DZ.U. 24.04.2003) STANOWI WŁASNOŚĆ INTELAKTUALNĄ FIRMY "USŁUGI BUDOWLANE Z ZAKRESU PROJEKTOWANIA I NADZOROWANIA"