


Proj. zas. WYK-20.4x16 mm²
ZKN+IP

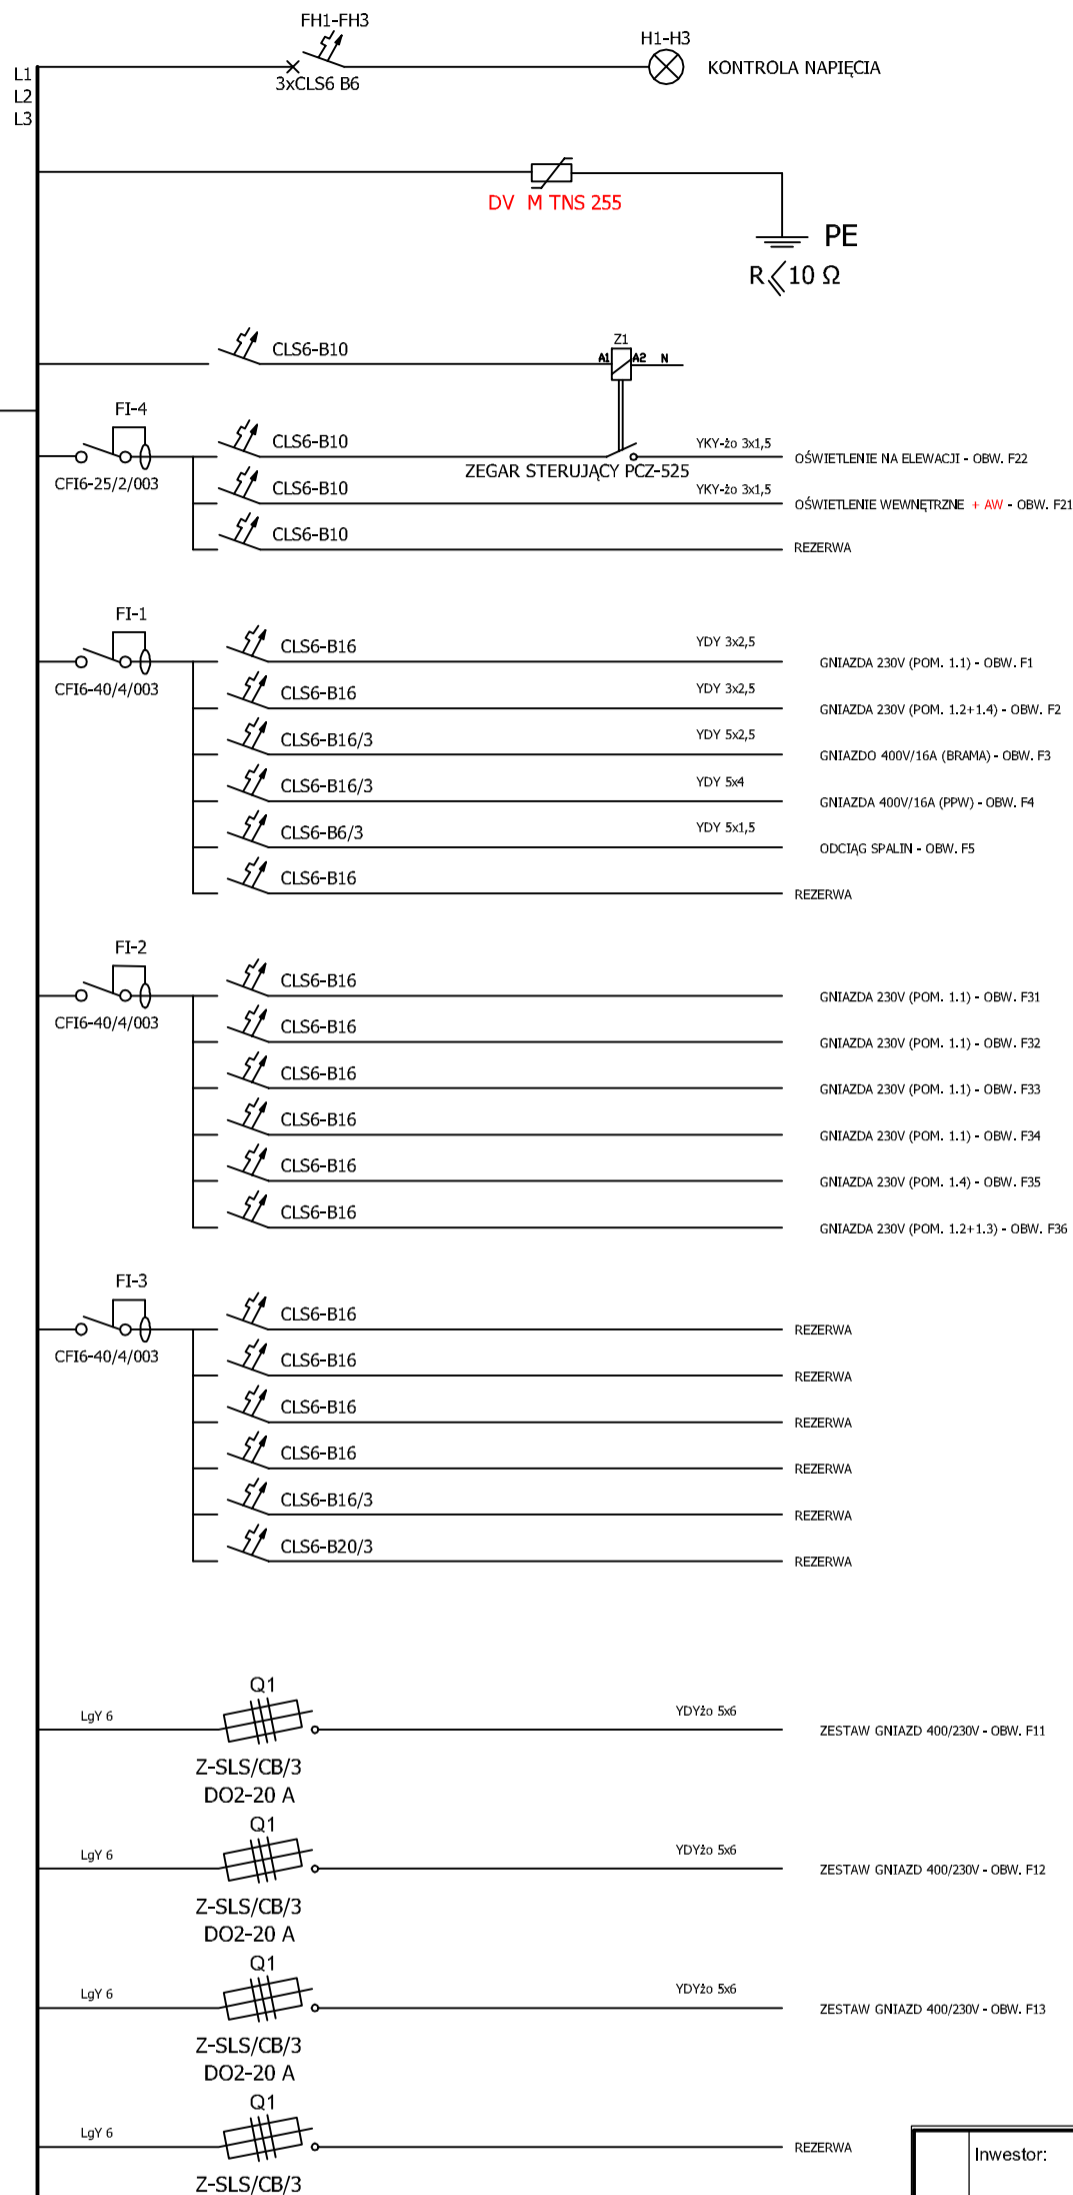

TABLICA ELEKTRYCZNA TE
ZAPEWNIĆ 20% REZERWY MIEJSCA

PROJEKT JEST CHRONIONY PRAWIEM AUTORSKIM (Dz.U. 94.24.83) STANOWI WŁASNOŚĆ INTELAKTUALNĄ FIRMY "USŁUGI BUDOWLANE Z ZAKRESU PROJEKTOWANIA I NADZOROWANIA"	Inwestor: GMINA WALCE, UL. MICKIEWICZA 18, 47-344 WALCE		
	Jednostka Projektowa: USŁUGI BUDOWLANE Z ZAKRESU PROJEKTOWANIA I NADZOROWANIA ADAM NOSSOL 47-344 WALCE, ul. LIPOWA 4 tel: 0 77 466 28 60 kom: 0 502 221 118 e-mail: nossolm@o2.pl		
	Instalacje: mgr inż. Tomasz Hudala	upr. instalacyjno - inżynierskie OPL/0699/PW0E/11	Podpis :
	Sprawdzający: mgr inż. Herbert Sznieder	upr. instalacyjno - inżynierskie 139/93/Op	Podpis :
	Obiekt :		
	<h2>BUDOWA GARAŻU OSP W DOBIESZOWICACH</h2>		
	Lokalizacja: DOBIESZOWICE, DZIAŁKA NR 18/1 K.M.1, OBRĘB: DOBIESZOWICE 160504_2.0003, JEDNOSTKA EWID.: WALCE 160504_2		
	Branża : Elektryczna	Stadium : Projekt Wykonawczy	
	SCHEMAT TABLICZY TE		
	Podziałka : ---	Data : 20 LISTOPADA 2020	Nr rysunku : E3