SCHEMAT INSTALACJI GAZOWEJ

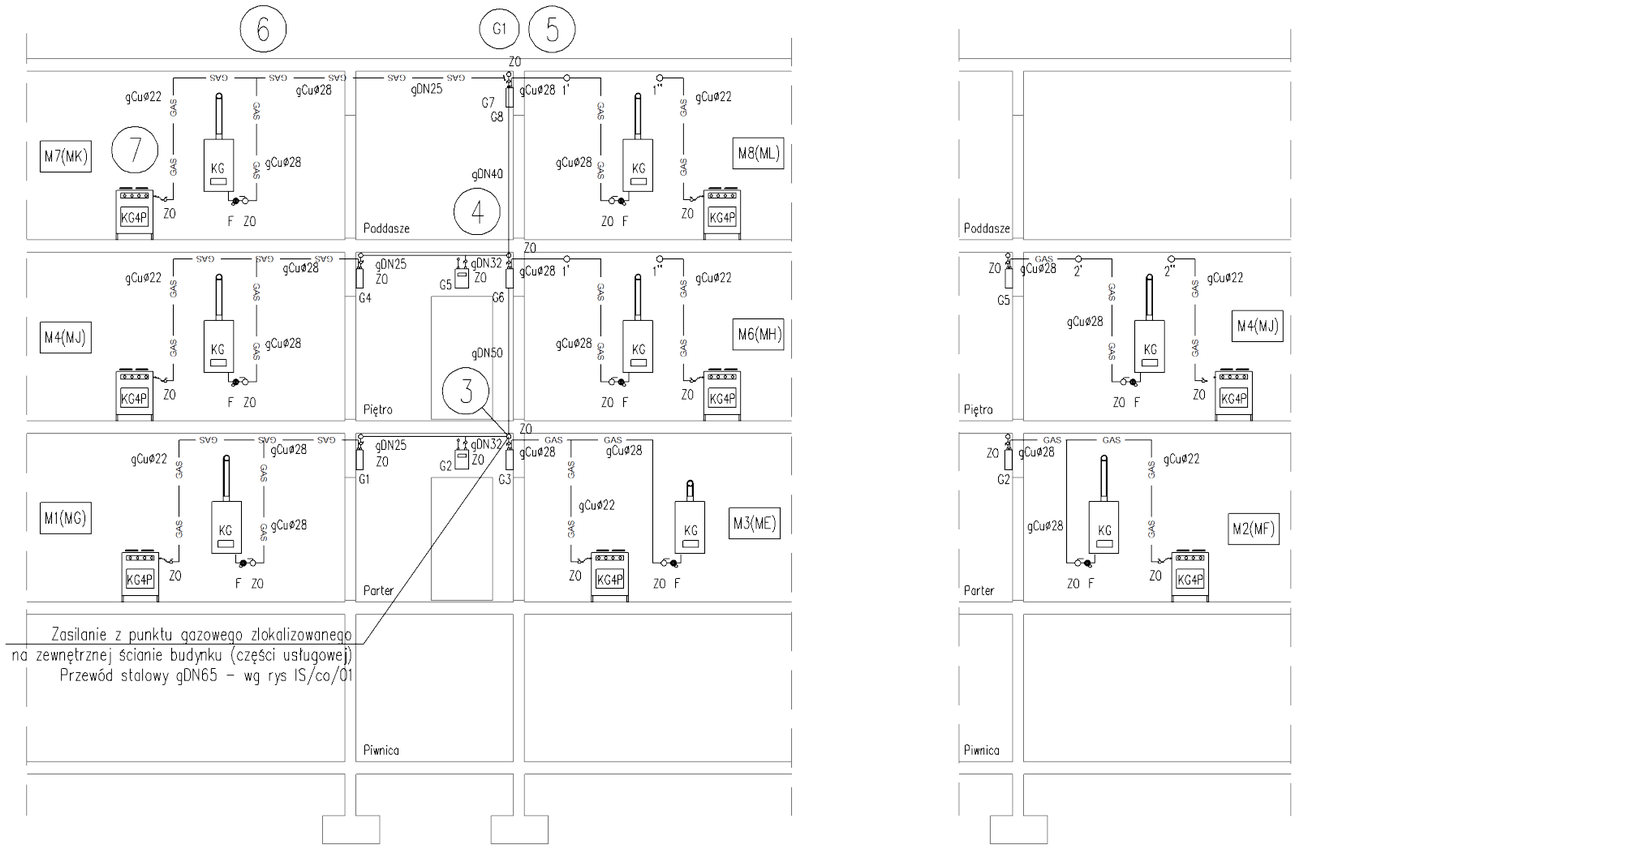

Przejście przewodów gazowych przez ścianę wykonać w tulejach ochronnych: rura stalowa D=Dz+40mm, wypełnienie elastyczne

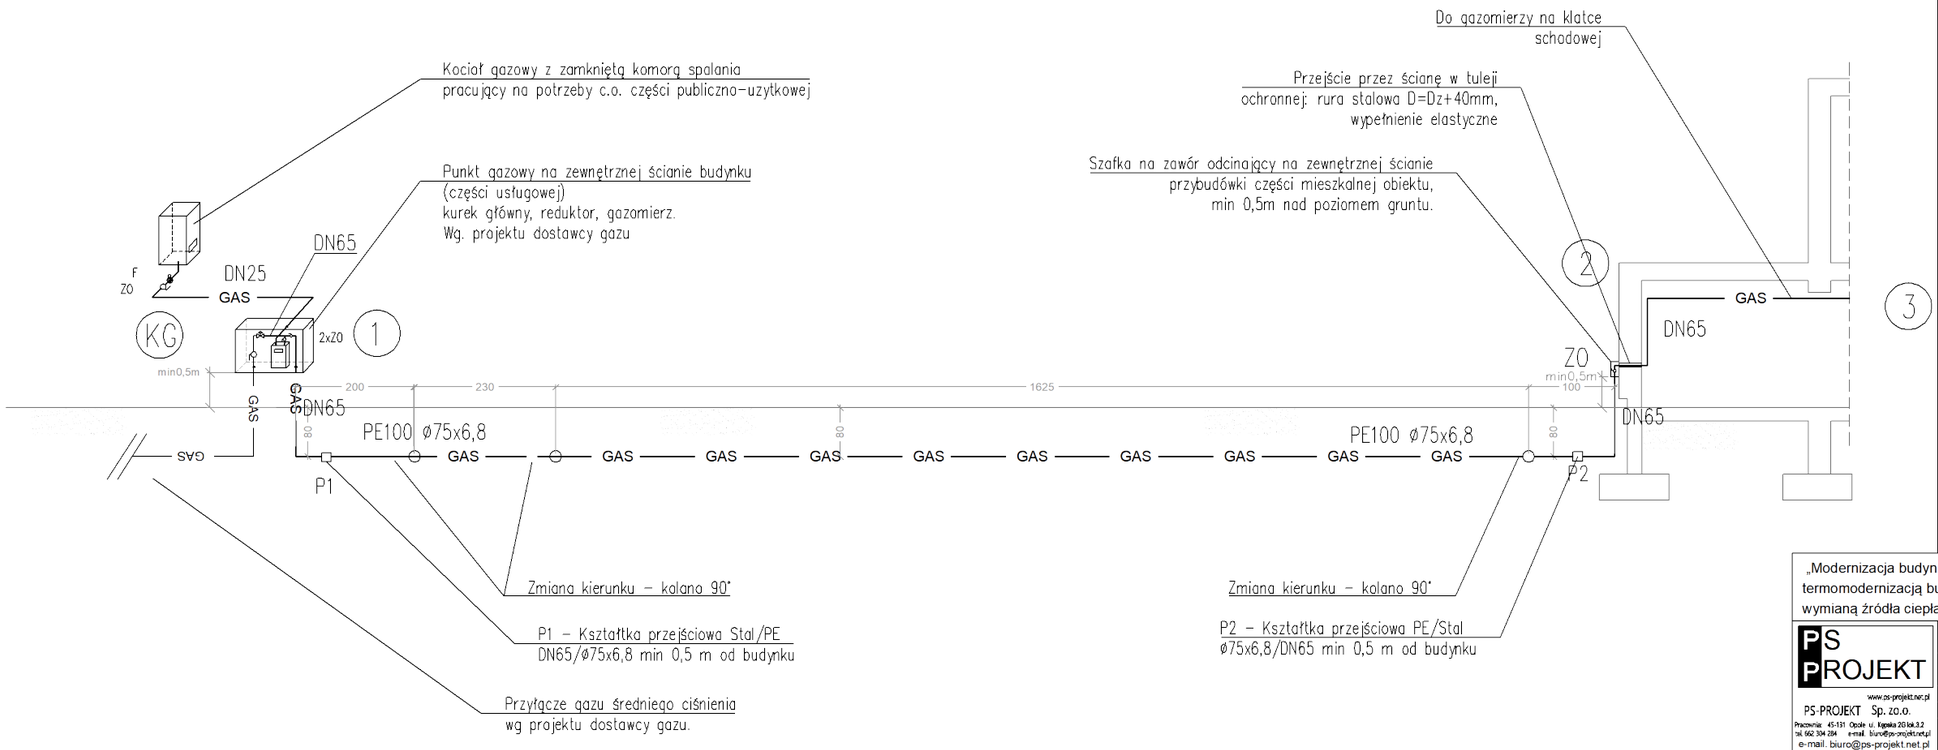

LEGENDA

GAZ — Przewód gazowy

(2) Oznaczenie punktów charakterystycznych instalacji gazu

(G1) Oznaczenie pionu gazowego

KG – Dwufunkcyjny kondensacyjny kocioł gazowy MicraCom condens 24AS f. Saunier Duval

KG4P – Kuchenka gazowa czteropalnikowa

ZO – Zawór odcinający

F – Filtr gazu

SCHEMAT INSTALACJI GAZOWEJ

„Modernizacja budynku wielofunkcyjnego w Rozkochowie" - przebudowa z termomodernizacją budynku użyteczności publicznej oraz budynku mieszkalnego wraz z wymianą źródła ciepła na gazowe, budową instalacji gazowej wraz z robotami remontowymi.

PS PROJEKT
www.ps-projekt.net.pl
PS-PROJEKT Sp. z o.o.
Pracownia: 45-131 Opole ul. Kępska 20 lok.3,2
tel. 662 304 284 e-mail: biuro@ps-projekt.net.pl
e-mail. biuro@ps-projekt.net.pl

INWESTOR:	Gmina Walce ul. Mickiewicza 18; 47-344 Walce	skala:
LOKALIZACJA:	47-344 Rozkochów, ul. Wiejska 19A dz.nr: 647/6; 647/7 obręb ROZKOCHÓW k.m. 9	data: 02.2021
STADIUM:	Projekt Techniczny	
OBIEKT:	Budynek mieszkalny	podpis:
Część:	Instalacja c.o., kotłowni i gazu	
PROJEKTANT:	mgr inż Rafał ROGALSKI upr. nr OPL/1067/PWOS/14	
SPRAWDZIŁ:	mgr inż ZBIGNIEW ROGALSKI upr. nr 122/77/Op, 264/77/Op	nr rys.: IS/co/05

Instalacje sanitarne