


BUDYNEK UŻYTECZNOŚCI
PUBLICZNEJ /wg. odr. oprac./

BUDYNEK MIESZKALNY

Pow. istniejących potaci dachowych: 321,14m²

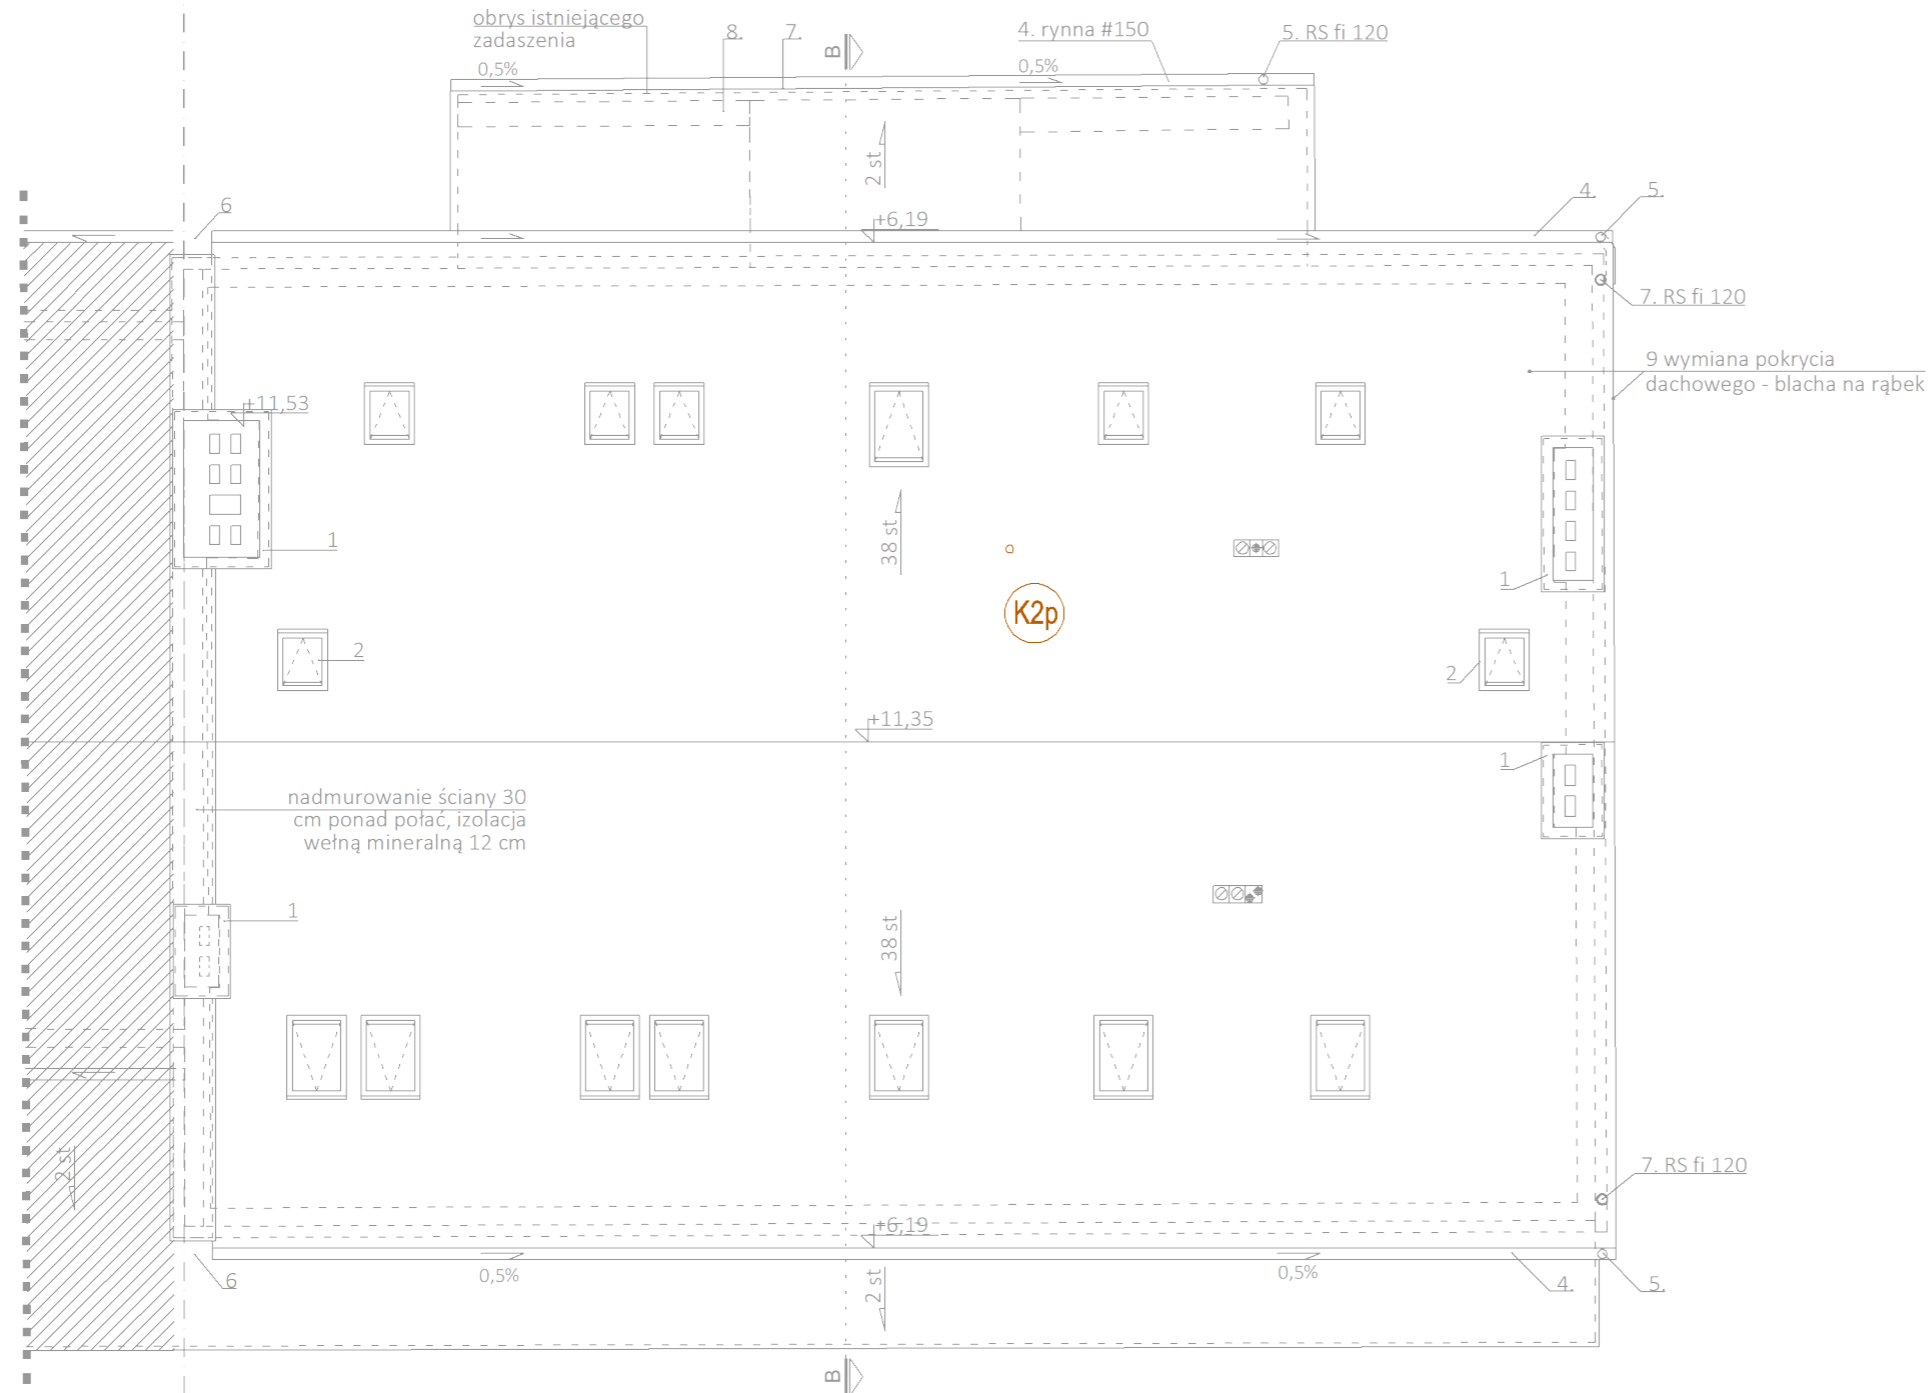

LEGENDA

- W1** Pion instalacji wody zimnej
- K2p** Pion instalacji KS-projektowany
- K1i** Pion instalacji KS-istniejący
- R Rewizja KS
- kanalizacja podposadkowa
- kanalizacja sanitarna
- kanalizacja sanitarna podstropowa
- cwu cwu
- wz woda zimna

RZUT DACHU

„Modernizacja budynku wielofunkcyjnego w Rozkochowie” - przebudowa z termomodernizacją budynku użyteczności publicznej oraz budynku mieszkalnego wraz z wymianą źródła ciepła na gazowe, budową instalacji gazowej wraz z robotami remontowymi

PS PROJEKT <small>www.ps-projekt.net.pl</small> PS-PROJEKT Sp. z o.o. <small>Pracownia: 45-131 Osiedle w Lipnie 30-044.3.2 tel. 502 134 514 e-mail: biuro@ps-projekt.net.pl</small>	INWESTOR:	Gmina Walce ul. Mickiewicza 18; 47-344 Walce	skala:
	LOKALIZACJA:	47-344 Rozkochoń, ul. Wiejska 19A dz.nr.: 647/6; 647/7 obręb ROZKOCHÓW k.m. 5	data: 02.2021
	STADIUM:	Projekt Techniczny	podpis:
	OBIEKT:	Budynek mieszkalny	
Instalacje sanitarne	SPRAWDZIŁ:	mgr inż. Rafał ROGALSKI mgr inż. ZBIGNIŃ W ROGALSKI upr. nr 122/77/Op, 264/77/Op	nr rys.: IS/wk/05