


BUDYNEK UŻYTECZNOŚCI
PUBLICZNEJ /wg. odr. oprac./

BUDYNEK MIESZKALNY

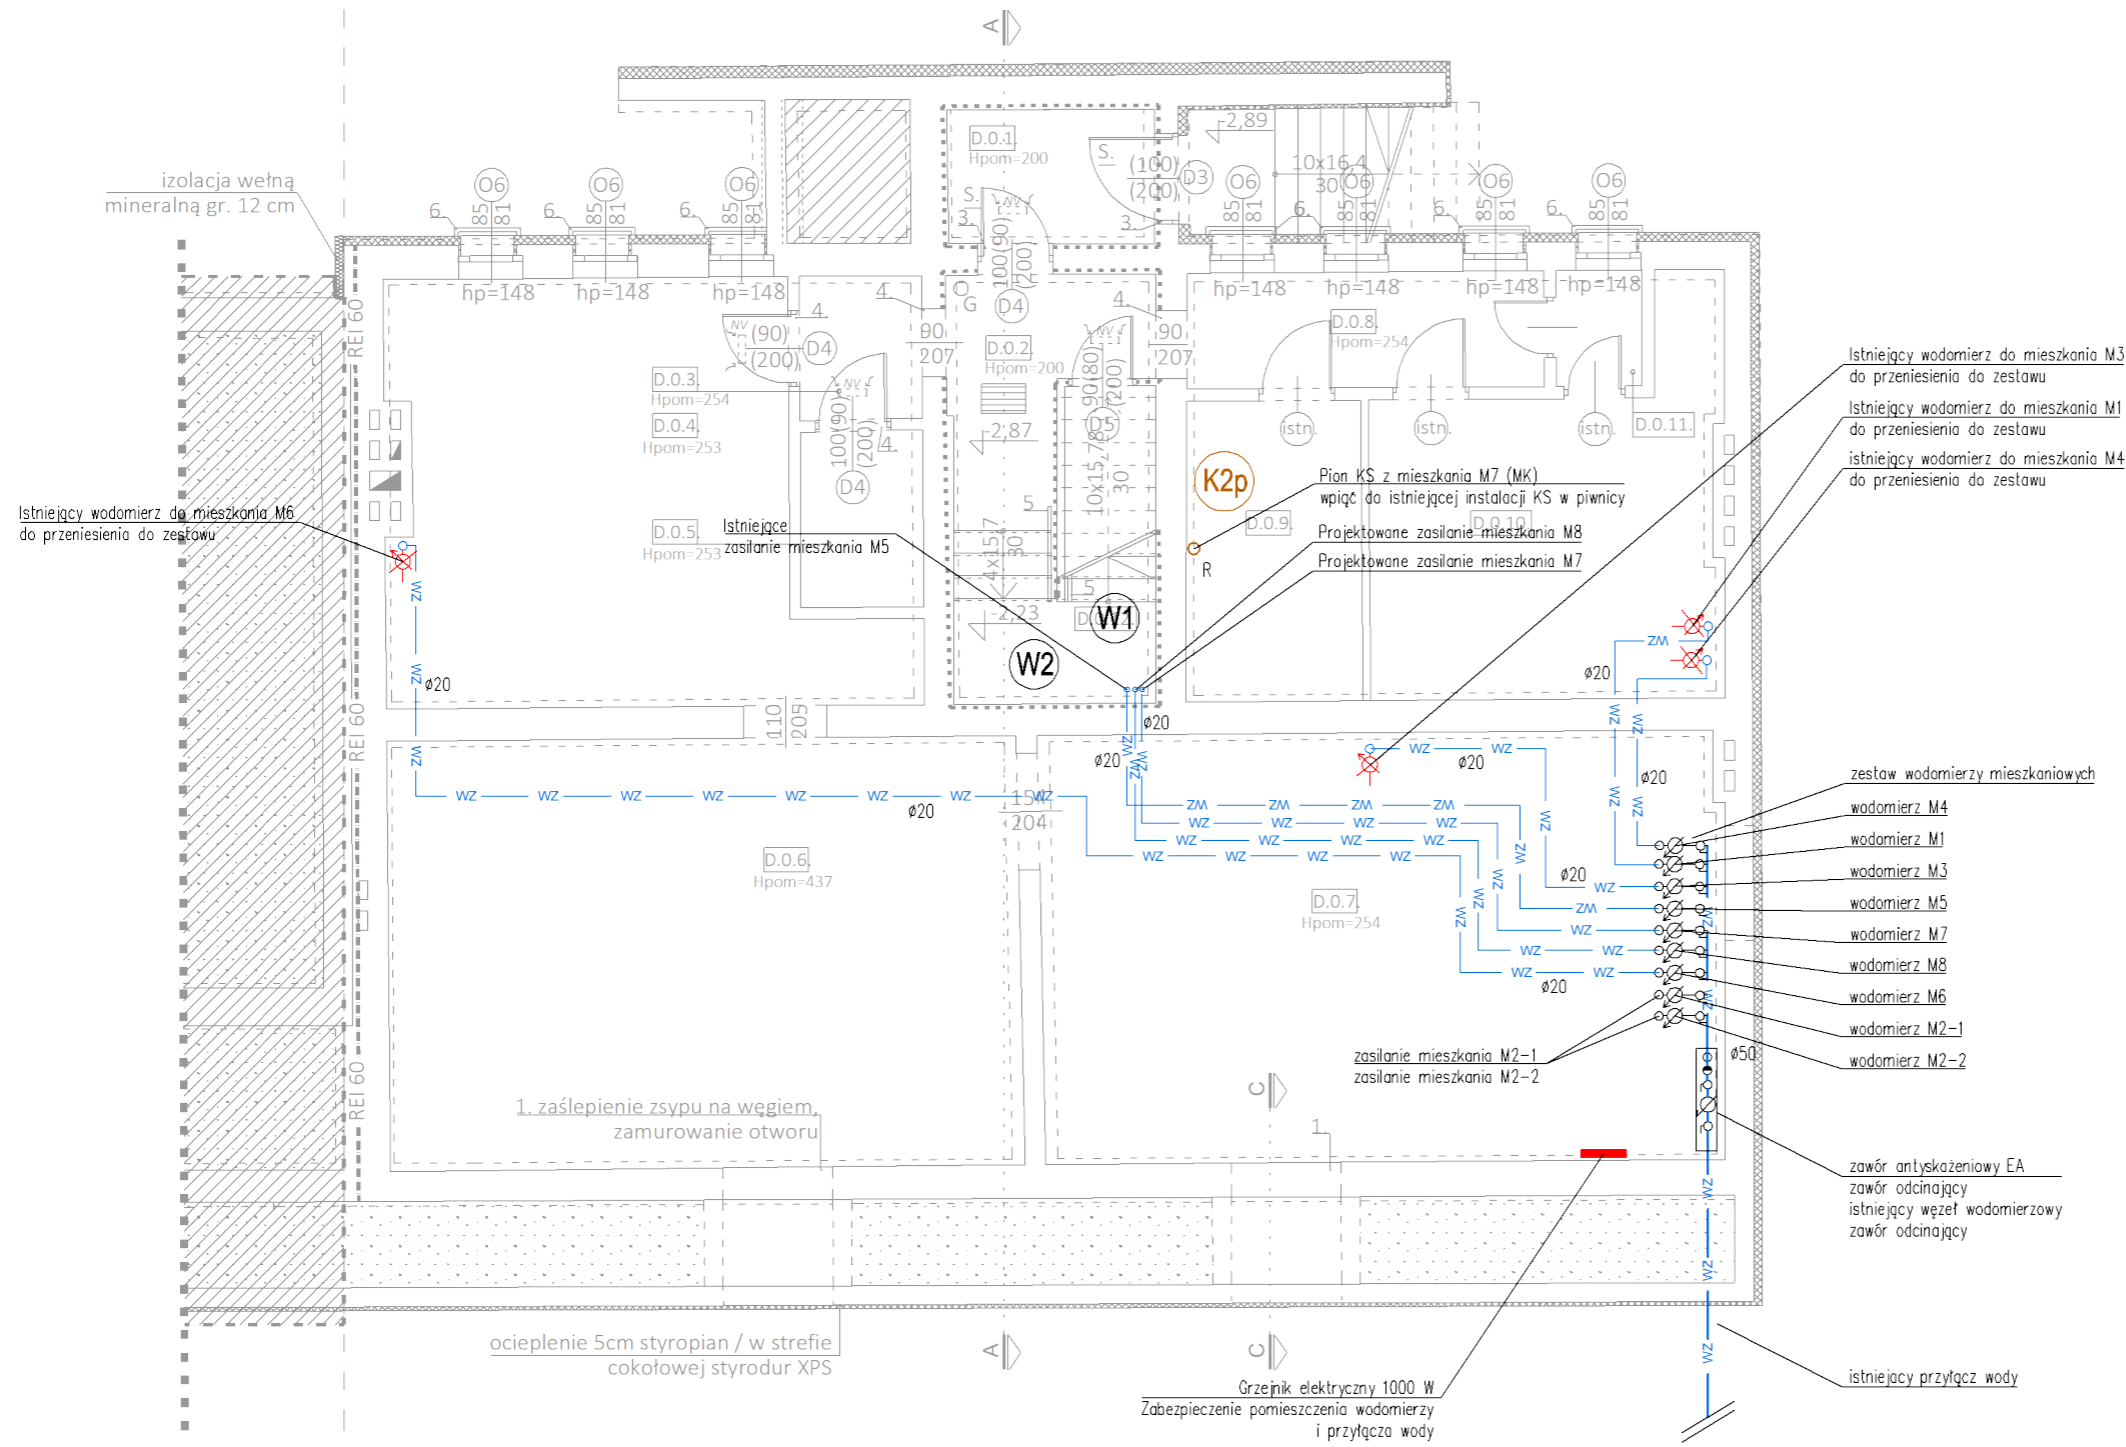

Istniejące i projektowane przewody wody zimnej prowadzona na ścianach i pod strzemem piwnic zaizolować otuliną polietylenową

Okna do wymiany:			
Oznaczenie	szerokość (w świetle muru)	wysokość (w świetle muru)	Ilość
O6	85 cm	81 cm	7

Drzwi do wymiany:			
Oznaczenie	szerokość (w świetle przejścia)	wysokość (w świetle przejścia)	Ilość
D3	100	200	1
D4	90	200	2
D5	80	200	1

Uwaga: Przed zamówieniem stolarki okiennej zweryfikować wymiar rzeczywisty na placu budowy. Wymieniając drzwi dostosować istniejące otwory, nadproża do projektowanych drzwi. Drzwi po otwarciu nie mogą zwaćzać światła przejścia

ZESTAWIENIE POWIERZCHNI RZUT PODPIWNICZENIA CZĘŚĆ MIESZKALNA			
Numer	Nazwa	pow.istn. [m ²] /po podłodze/	pow.istn. [m ²] /użytkowa/
D. Część wspólna			
D.O.1	wiatrołap	4,85	4,85
D.O.2	klatka schodowa	9,43	---
D.O.3	przedsionek	3,07	3,07
D.O.4	kotłownia /paliwo stałe/	31,69	31,69
D.O.5	pom. pomocnicze	3,78	3,78
D.O.6	skład opału	47,44	47,44
D.O.7	skład opału	51,11	51,11
D.O.8	komunikacja	7,21	7,21
D.O.9	pom. pomocnicze	9,20	9,20
D.O.10	pom. pomocnicze	19,97	19,97
D.O.11	pom. pomocnicze	1,72	1,72
D.O.12	pom. pomocnicze	5,22	0,71
HANGAR SUMA:		194,69	180,75

- (W1)** Pion instalacji wody zimnej
- (K2)** Pion instalacji kanalizacji sanitarnej
- R Rewizja KS
- kanalizacja podposadkowa
- kanalizacja sanitarne
- kanalizacja sanitarne podstropowa
- cwu cwu
- wz projektowana inst. wody
- wz Istniejąca inst. wody

RZUT PODPIWNICZENIA

„Modernizacja budynku wielofunkcyjnego w Rozkochowie” - przebudowa z termomodernizacją budynku użyteczności publicznej oraz budynku mieszkalnego wraz z wymianą źródła ciepła na gazowe, budową instalacji gazowej wraz z robotami remontowymi

PS PROJEKT	INWESTOR:	Gmina Walce ul. Mickiewicza 18; 47-344 Walce	skala:
	LOKALIZACJA:	47-344 Rozkochoń, ul. Wiejska 19A dz.nr.: 647/6; 647/7 obręb ROZKOCHÓW k.m. 5	data: 02.2021
PS-PROJEKT Sp. z o.o. Pracownia: 45-191 Ocień u. Lipowa 30/44.3.2 tel. 602 304 534 e-mail: biuro@ps-projekt.net.pl	STADIUM:	Projekt Techniczny	podpis:
	OBIEKT:	Budynek mieszkalny	
	Część:	Instalacja wod-kan	
	PROJEKTANT:	mgr inż Rafał ROGALSKI upr. nr OPL/1067/PWOS/14	
Instalacje sanitarne	SPRAWDZIŁ:	mgr inż ZBIGNIŃ W ROGALSKI upr. nr 122/77/Op, 264/77/Op	nr rys.: IS/wk/01