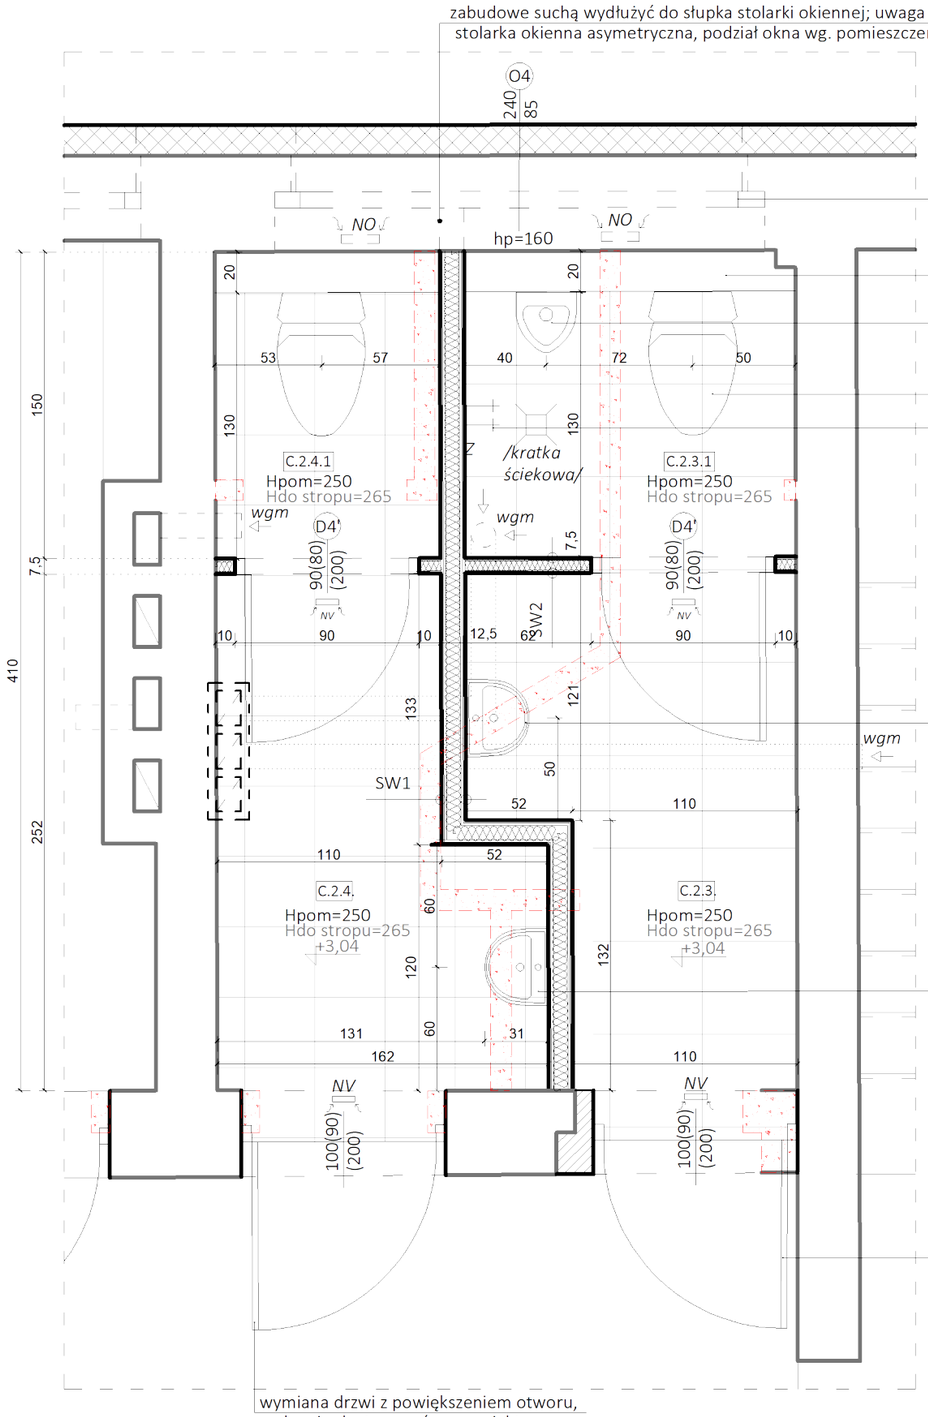

WYTYCZNE WYKOŃCZENIOWE:
- wymienić istn. wykończenie posadzki na płytki ceramiczne
- wymienić istniejące wykończenie ścian, wyoknać płytki na wysokość min 2,00m
- układanie płytek rozpoczynać od krawędzi ścian lub osi urządzeń sanitarnych
- spadek posadzki kształtować w kierunku wpustu podłogowego
- w pomieszczeniu wykonac sufit podwieszony na wysokość 2,5m
- wentylację grawitacyjną wyposażyć w wentylator wyciągowy o działaniu czasowym,
- kolorystykę wykończenia uzgodnić na etapie realizacji z inwestorem /proponuje się wykonanie posadzki w kolorze grafitowym, wykończenie ścian w kolorze białm, utrzymanie armatury w kolorze chromu/
- pomieszczenie wyposażyć w dozownik mydła, podajnik papieru oraz kosz na zużyte ręczniki, wszystkie elementy trwale zamontowane do ścian, za wyjątkiem wolnostojących kubłów, akcesoria wykonane z blachy nierdzewnej
- gniazdka i włączniki światła białe lub szare
- lustra mocowane na stałe, wklejane, bez regulacji.
- bateria umywalkowa bezdotykowa, wandaloodporna z zaworem mieszającym i regulującym temperatury
- zaleca się umieszczenie w łazience haczyka na okrycie wierzchnie , haczyk na wysokosci 100-120 cm od posadzki
- stosować armaturę umożliwiającą pobór wody do celów gospodarczych wdody ciepłej i zimnej (2 złączki)

Sw1 - ściana w zabudowie suchej
- wykończenie pł. ceramiczną/malowanie farbą
- 2xpł. gk (2x1,25) gr. 2,5cm
- profil stalowy 70 / wypełnienie wełną mineralną λ=0,032 gr. 7 cm
- 2xpł. gk (2x1,25) gr. 2,5cm
- wykończenie pł. ceramiczną/malowanie farbą

Sw2 - ściana w zabudowie suchej
- wykończenie pł. ceramiczną/malowanie farbą
- pł. gk gr. 1,25cm
- profil stalowy 50 / wypełnienie wełną mineralną λ=0,032 gr. 5 cm
- pł. gk gr. 1,25cm
- wykończenie pł. ceramiczną/malowanie farbą

LEGENDA OZNACZEŃ:
- istn. ściana /nez zmian/
- istn. ściana do rozbiórki
- projektowane uzupełnienie - zamurowie
- projektowana ściana - zabudowa sucha
- NO stolarka okienna wyposażona w nawiewnik
- NV drzwi z otworami wentylacyjnymi o sumarycznym przekroju o pow. min. 0,022m² dla dopływu powietrza
- kratka ściekowa
- Z punkt czerpania wody - złączka
- wg - wentylacja grawitacyjna
- wgm - wentylacja grawitacyjna wspomagana mechanicznie wentylatorem uruchamianym czasowo

RYSUNEK SZCZEGÓŁOWY - POMIESZCZENIE HIGIENICZNO - SANITARNE

"MODERNIZACJA BUDYNKU WIELOFUNKCYJNEGO W ROZKOCHOWIE" - PRZEBUDOWA Z TERMOMODERNIZACJĄ BUDYNKU UŻYTECZNOŚCI PUBLICZNEJ ORAZ BUDYNKU MIESZKALNEGO WRAZ Z WYMIANĄ ŹRÓDŁA CIEPŁA NA GAZOWE, BUDOWA INSTALACJI GAZOWEJ WRAZ Z ROBOTAMI REMONTOWYMI.

PS PROJEKT
www.ps-projekt.net.pl
PS-PROJEKT Sp. z o.o.
Pracownia: 45-131 Opole ul. Kpaska 20 lok.3.2
tel. 662 304 284 e-mail: biuro@ps-projekt.net.pl
e-mail. biuro@ps-projekt.net.pl
ARCHITEKTURA

INWESTOR:	Gmina Walce ul. Mickiewicza 18; 47-344 Walce	skala: 1:30
LOKALIZACJA:	47-344 Rozkochów, ul. Wiejska 19A dz.nr: 647/6; 647/7 obręb ROZKOCHÓW k.m. 5	data: 12.2020
STADIUM:	Projekt budowlany	
OBIEKT:	budynek użyteczności publicznej (remiza ochotniczej straży pożarnej, biblioteka, sala wiejska)	
PROJEKTANT:	mgr inż. arch Dagmara Młodożeniec up. 11/OPOKK/2019	podpis:
SPRAWDZIŁ:	mgr inż. arch Jerzy Przybyła up. 109/71/Op.	
OPRACOWAŁ :	mgr inż. arch Agata Turek	nr rys.: AT-3