


BUDYNEK UŻYTECZNOŚCI
PUBLICZNEJ /wg. odr. oprac./

BUDYNEK MIESZKALNY

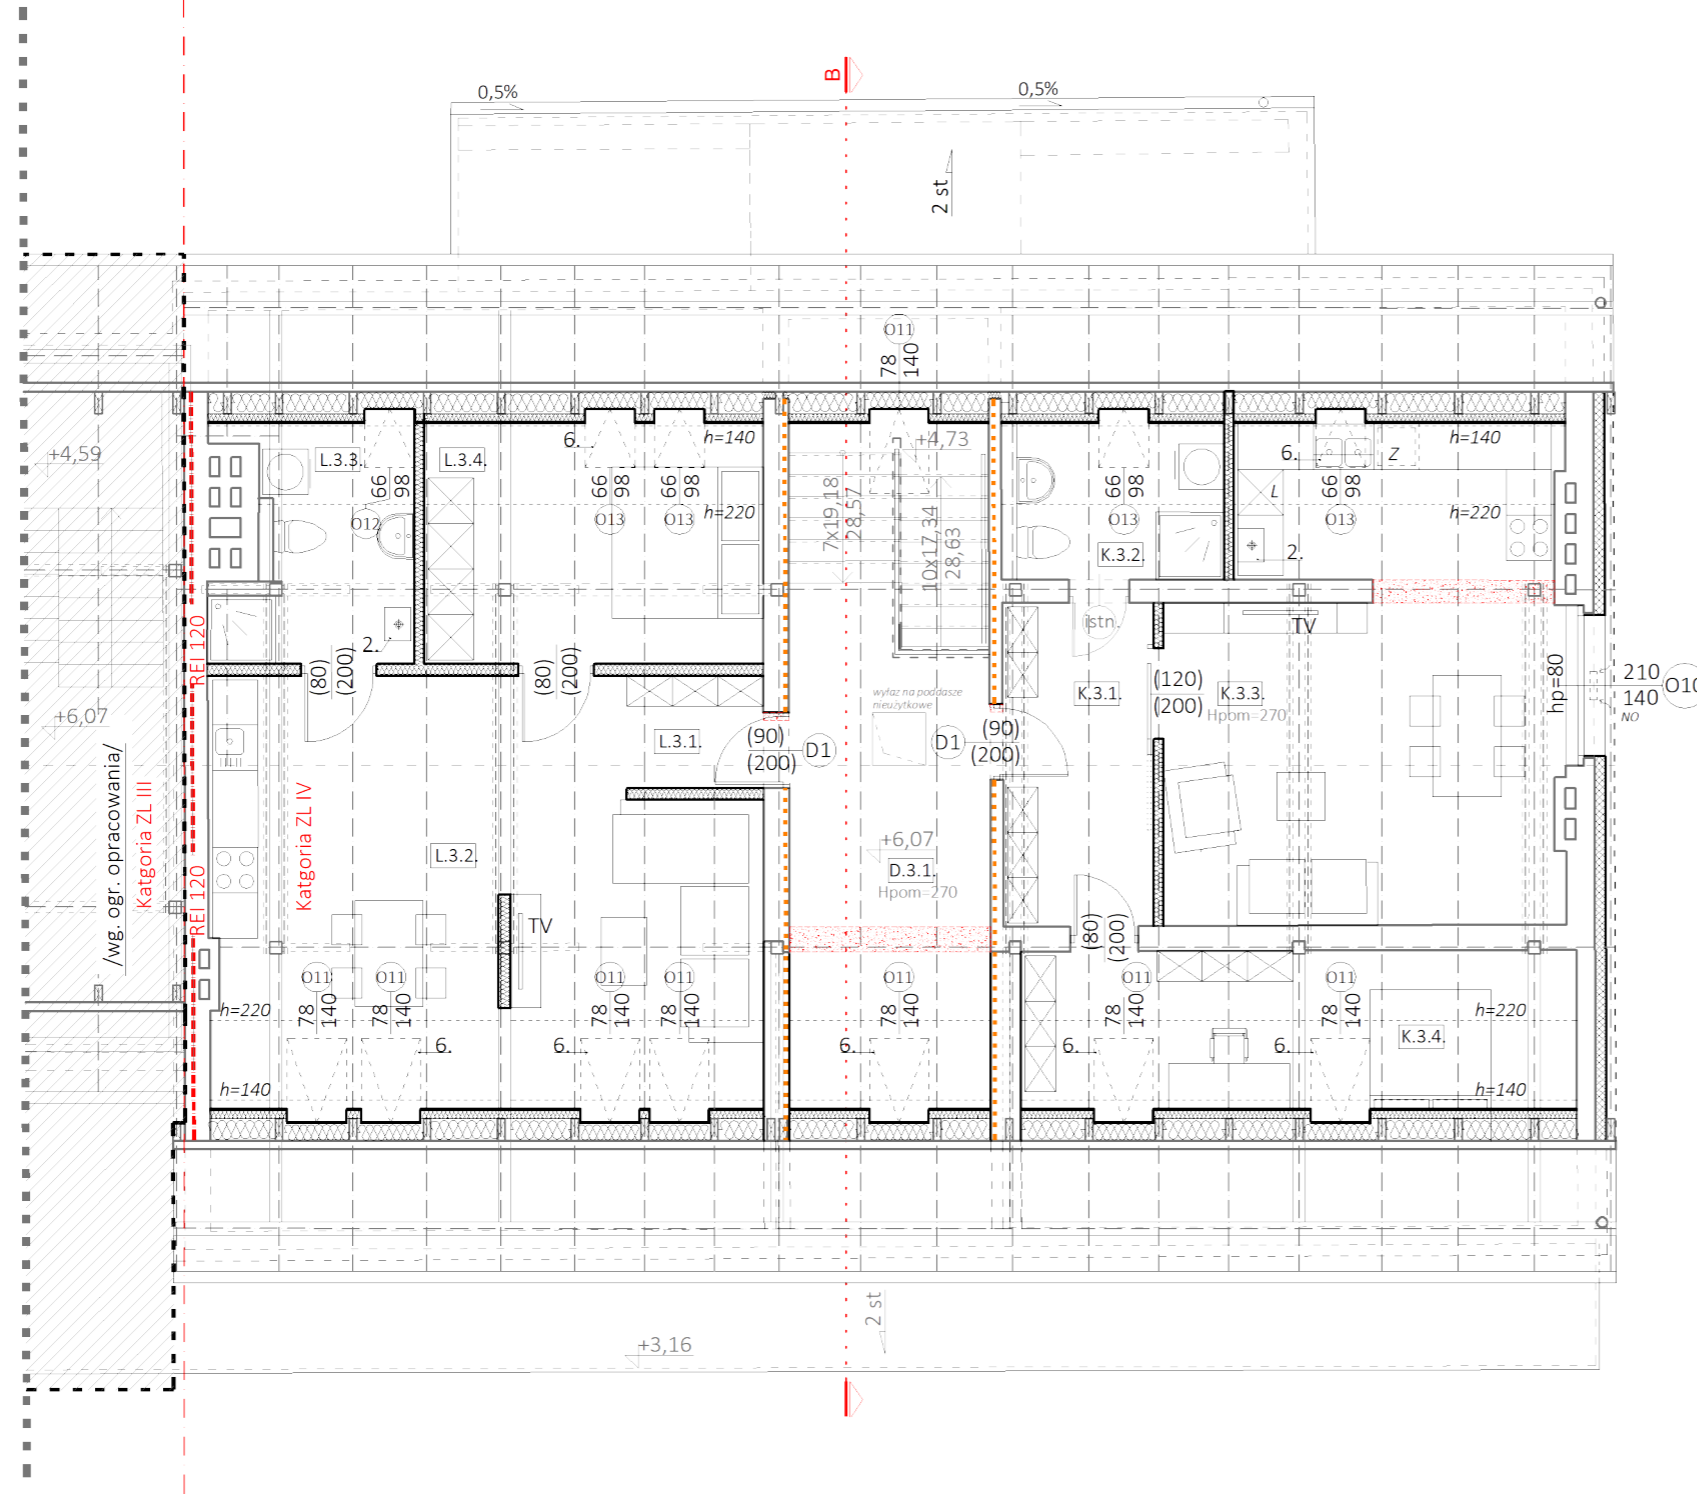

ZESTAWIENIE POWIERZCHNI

RZUT PRZYZIEMIA

CZĘŚĆ UŻYTECZNOŚCI PUBLICZNEJ

Numer	Nazwa	pow.proj. [m ²] /po podłodze/	pow.proj. [m ²] /nieużytkowa/
D. Poddasze			
D.3.1	klatka schodowa	28,81	---

K. Lokal mieszkalny

		/po podłodze/	/użytkowa/
K.3.1	pokój z aneksem kuch.	31,60	31,60
K.3.2	łazienka	18,39	11,13
K.2.3	pokój	18,43	10,61
SUMA:		68,42	53,34

L. Lokal mieszkalny

		/po podłodze/	/użytkowa/
L.3.1	przedpokój z aneksem	22,31	19,80
L.3.2	przedpokój	22,35	17,08
L.3.3	łazienka	8,22	5,83
L.3.4	pokój	16,11	11,74
SUMA:		68,99	54,45

- LEGENDA OZNACZEŃ:
- - - zakres robót nie objęty opracowaniem /roboty - wg. odr. opracowania/
 - ściany objęte remontem [prace wg. uwagi "B"]
 - granica działki budowlanej
 - obszar nie objęty opracowaniem
 - istniejąca ściana - mur
 - rozbiórka istniejącej ściany
 - projektowana ściana - murowana
 - projektowane ocieplenie - styropian
 - projektowane ocieplenie - wełna mineralna
 - stolarka okienna wyposażona w nawiewnik
 - wg - wentylacja grawitacyjna

"MODERNIZACJA BUDYNKU WIELOFUNKCYJNEGO W ROZKOCHÓWIE" - PRZEBUDOWA Z TERMOMODERNIZACJĄ BUDYNKU UŻYTECZNOŚCI PUBLICZNEJ ORAZ BUDYNKU MIESZKALNEGO WRAZ Z WYMIANĄ ŹRÓDŁA CIEPŁA NA GAZOWE, BUDOWĄ INSTALACJI GAZOWEJ WRAZ Z ROBOTAMI REMONTOWYMI

<p>PS-PROJEKT Sp. z o.o. ul. Mickiewicza 18, 47-344 Walce tel. 66 234 234 e-mail: biuro@ps-projekt.net.pl</p>	INWESTOR:	Gmina Walce ul. Mickiewicza 18; 47-344 Walce	skala:	1:100
	LOKALIZACJA:	47-344 Rozkochów, ul. Wiejska 19A dz.nr.: 647/6; 647/7 obręb ROZKOCHÓW k.m. 5	data:	12.2020
STADIUM:	Projekt budowlany	PROJEKTANT:	mgr inż. arch Dagmara Młodożeniec up. 11/OPOKK/2019	podpis:
SPRAWDZIŁ:	mgr inż. arch Jerzy Przybyła up.109/71/Op.	OPRACOWAŁ:	mgr inż. arch Agata Turek	nr rys.:
ARCHITEKTURA				AM-4