

Skala 1:50:1000


LEGENDA:


- Teren
- Niweleta

Skrzyżowania z drogami o utwardzonej nawierzchni:

- po prawej stronie
- po lewej stronie
- Szczyt łuku pionowego

P.p. = 182,0 m n.p.m.

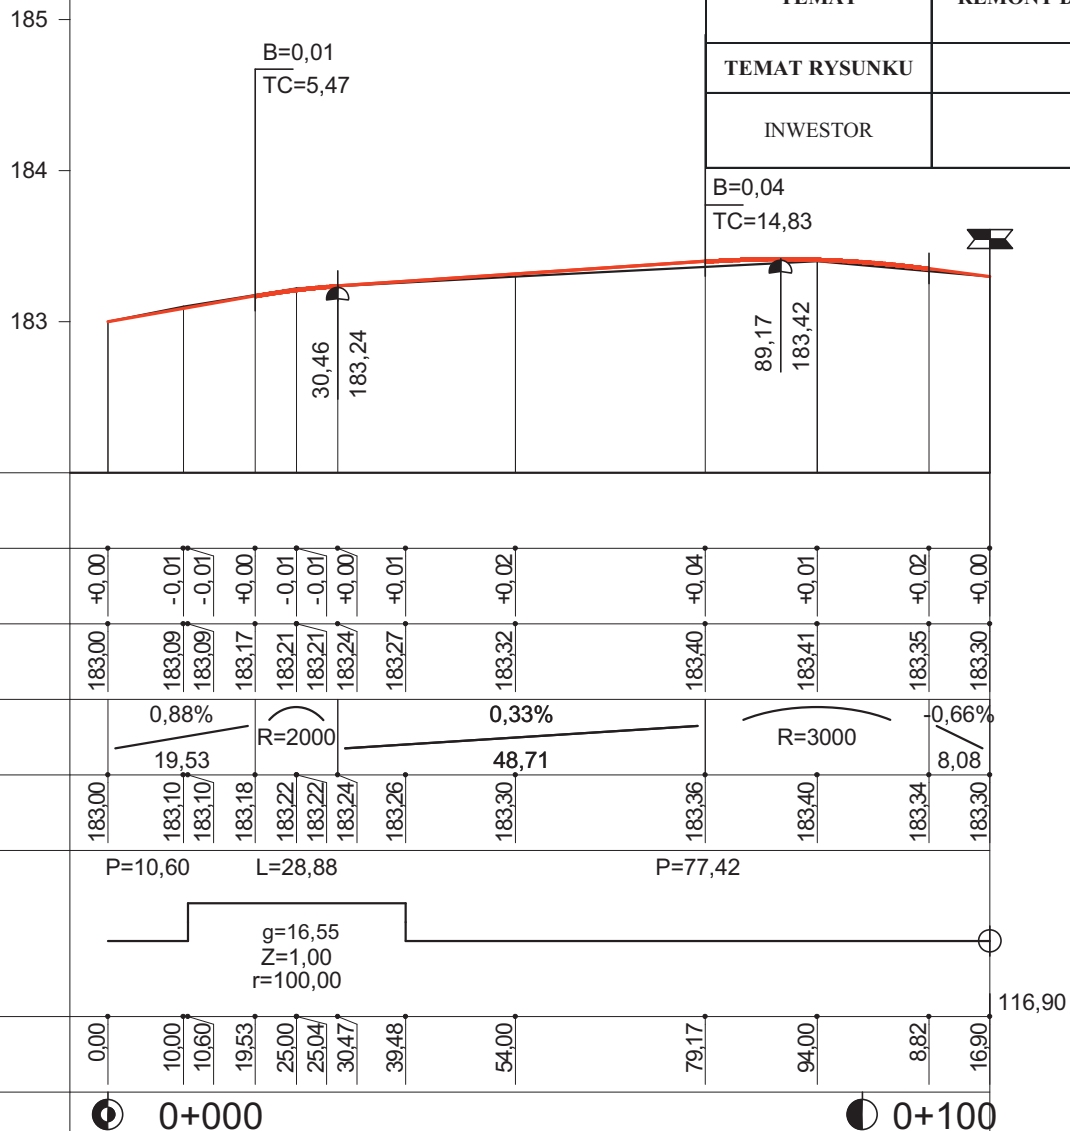

 Regon 531005383	PRZEDSIĘBIORSTWO USŁUGOWO-PROJEKTOWE „MI” Mirosław Sieja ul. Piłsudskiego 10 B/1 47-223 KĘDZIERZYN-KOŹLE		
	OBIEKT DROGA GMINNA W ZABIERZOWIE		
umowa nr Autor	imię i nazwisko mgr inż. Mirosław Sieja	nr uprawnień 29/95/Op	podpis
TEMAT	REMONT DROGI GMINNEJ W ZABIERZOWIE		SKALA 1:50:1000
TEMAT RYSUNKU	PROFIL PODŁUŻNY		20 kwietnia 2021 r
INWESTOR	GMINA Walce ul. Mickiewicza 18 47-344 WALCE		Rysunek nr 2