



RZUT Z GÓRY

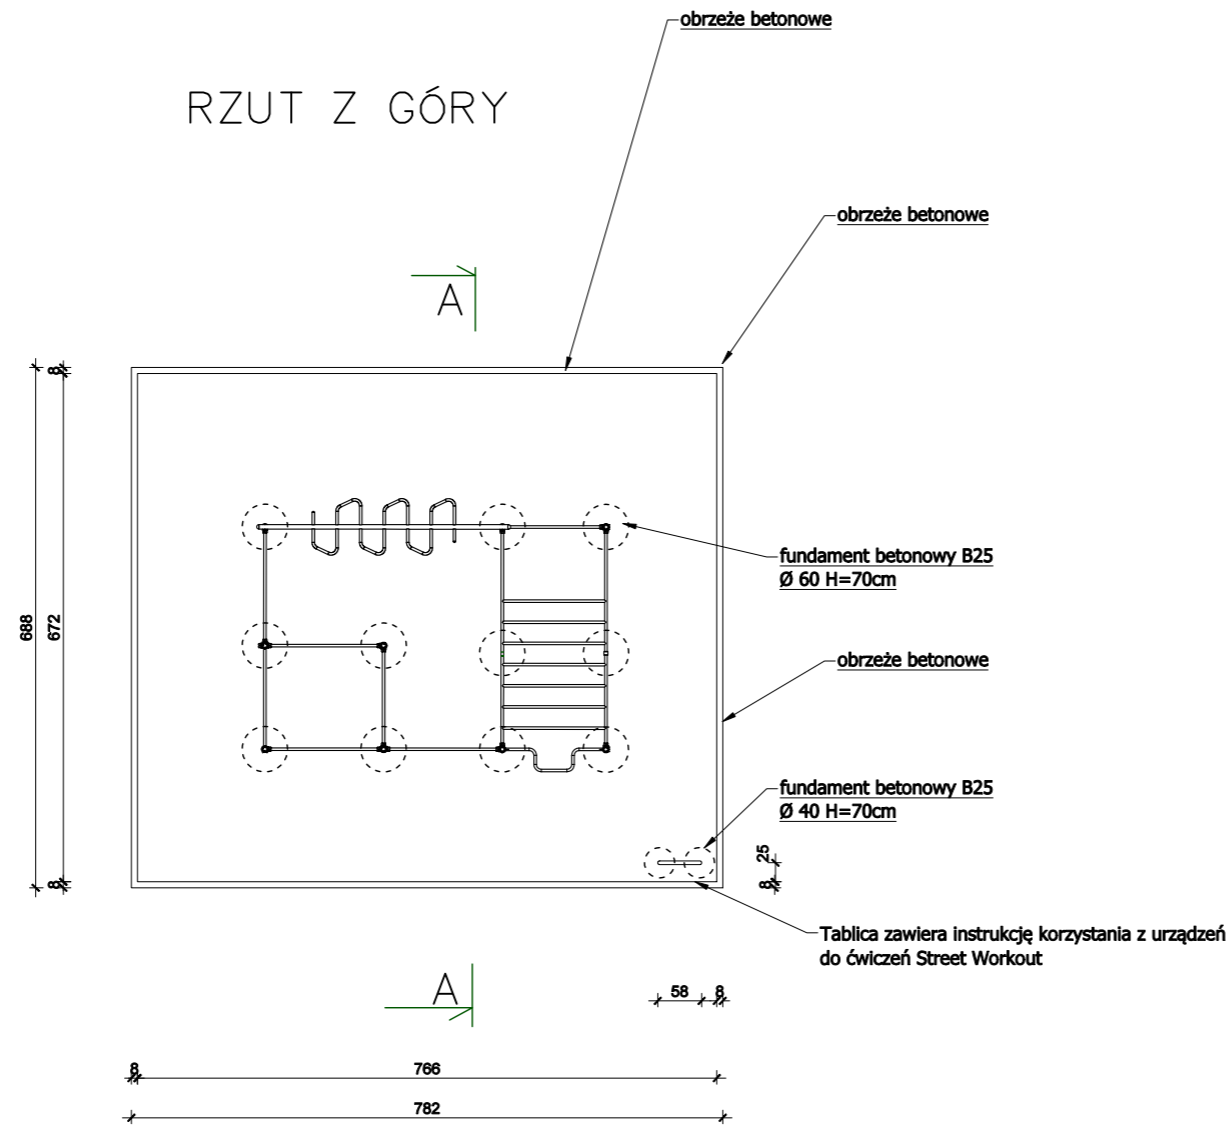

PRZEKRÓJ A-A

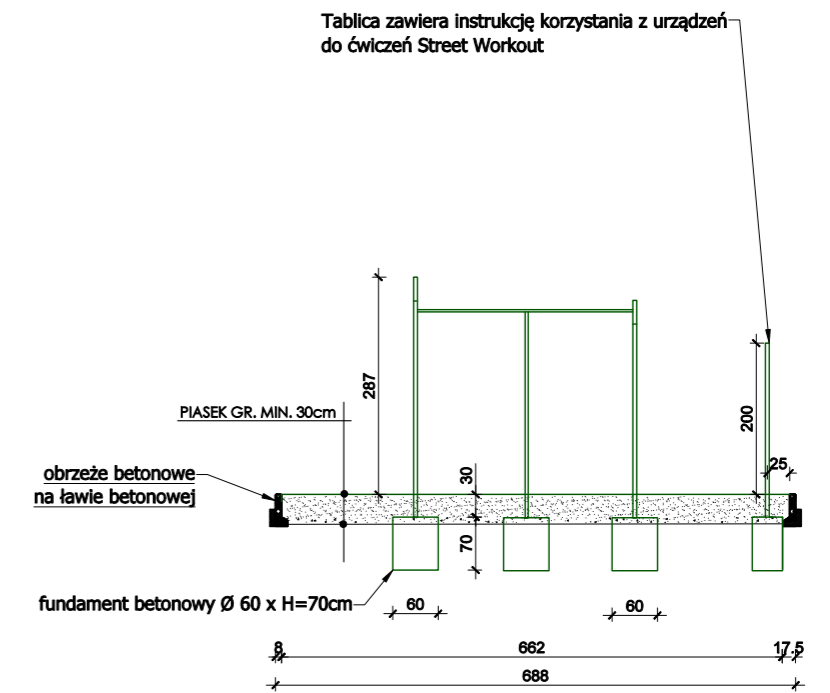

WIDOK OGÓLNY TABELICY Z INSTRUKCJĄ



WIDOK OGÓLNY ZESTAWU DO ĆWICZEŃ



ARCAD pracownia architektury i konstrukcji		Arnold Ryczyrz mobile: 795 255 991 kontakt@pracownia-arcad.pl	47-370 Dzielica ul. Graniczna 15 www.pracownia-arcad.pl	Tworzymy projekty... dostosowane do twoich potrzeb
Projekt:	ZAGOSPODAROWANIE TERENU ZIELENI W STRADUNI NA DZIAŁCE 18/45		Data: 29.09.2022	Skala: 1:100
Treść rysunku:	Zestaw do ćwiczeń Street Workout na "bezpiecznej nawierzchni" z tablicą zawierającą instrukcję korzystania z urządzeń		Branża: arch-konstr	Nr rysunku: 1
Inwestor:	Gmina Walce 47-344 Walce ul. Mickiewicza 18			
Adres inwestycji:	Stradunia, nr ewid. gruntu 18/45 k.m.1 Obręb: 0007 Stradunia, jednostka ewidencyjna: 160504_2 Walce			
Autor architektury:	mgr inż. arch. Grzegorz Janik	nr upr. 06/OPOKK/2009 w specjalności architektonicznej do projektowania bez ograniczeń		
Autor konstrukcji:	mgr inż. Arnold Ryczyrz	nr upr. OPL/1432/PWBKb/17 w specjalności konstrukcyjno-budowlanej do projektowania bez ograniczeń		