

SZCZEGÓŁ a

Nawierzchnia asfaltowa jednowarstwowa gr. 5cm


Podbudowa gr. 10cm wykonana z kruszywa łamonego o frakcji 0-31,5 zagęszczonego do ls. 0,98

Podbudowa gr. 10cm wykonana z kruszywa łamonego o frakcji 0-63 zagęszczonego do ls. 0,98

Warstwa odcinająca z piasku gr. min 5cm

grunt rodzimy

SZCZEGÓŁ 'a'

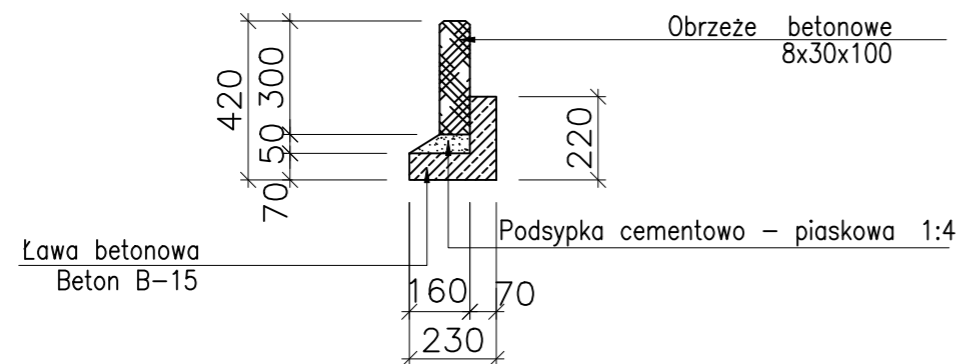

<b>ARCAD</b> pracownia architektury i konstrukcji		Arnold Ryczyrz mobile: 795 255 991 kontakt@pracownia-arcad.pl	47-370 Dziejnice ul. Graniczna 15 www.pracownia-arcad.pl	Tworzymy projekty ... dostosowane do twoich potrzeb	
Projekt: ZAGOSPODAROWANIE TERENU ZIELENI W STRADUNI NA DZIAŁCE 18/45			Data: 29.09.2022	Skala: 1:20	
Treść rysunku: ŚCIEŻKA ASFALTOWA			Branża: arch-konstr	Nr rysunku: 5	
Inwestor:	Gmina Walce 47-344 Walce ul. Mickiewicza 18				
Adres inwestycji:	Stradunia, nr ewid. gruntu 18/45 k.m.1 Obręb: 0007 Stradunia, jednostka ewidencyjna: 160504_2 Walce				
Autor architektury:	mgr inż. arch. Grzegorz Janik	nr upr. 06/OPOKK/2009 w specjalności architektonicznej do projektowania bez ograniczeń			
Autor konstrukcji:	mgr inż. Arnold Ryczyrz	nr upr. OPL/1432/PWBKb/17 w specjalności konstrukcyjno-budowlanej do projektowania bez ograniczeń			