


Droga polna


Przewiert strowany rury PE Z

Przew. ster.  
r. ochr.  
PE Ø 180


Przewiert strowany rury PE Ø 90

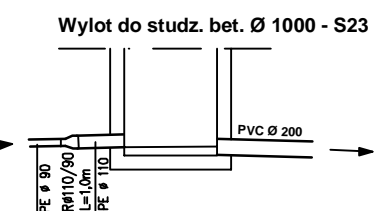


otwór  
Nr 3

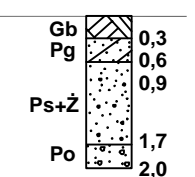

otwór  
Nr 3

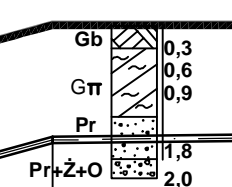


otwór  
Nr 1

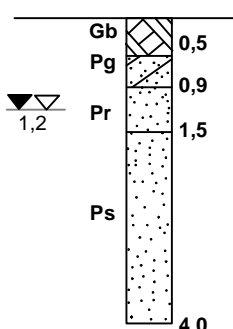

Pompa PC-1 z polimerbetonu Ø 1200 mm

rura ochronna PE Ø 180/10,7 mm L=12,0m

POZIOM PORÓWNAWCZY 175,00 m n.p.m.

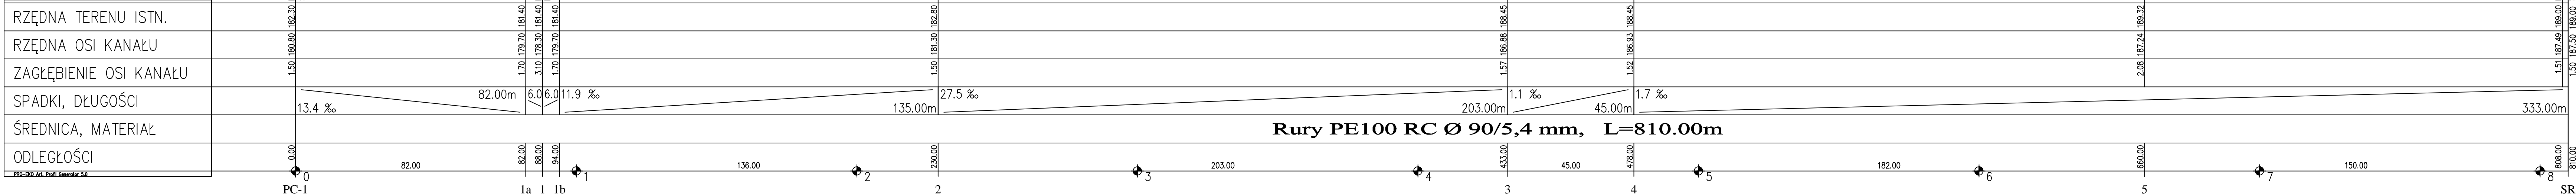

Skala	1:1000	Rys. Nr	5
Załącznik: Profil rurociągu tłoczego ścieków sanitarnych R.T.-1		Projekt budowlany	
Temat: Kanalizacja sanitarna		Obiekt: Cwiercie Zabierzów	
Lokalizacja: Gmina Walce		Inwestor: mgr inż. Andrzej Neustein	
Data: 12 lipiec 2022 r.		Upis nr: 31555/22	