


**PRZEJŚCIE POD RZEKĄ SWORNICA W KM. 9+375
STEROWANYM PRZEWIERTEM HORYZONTALNYM**

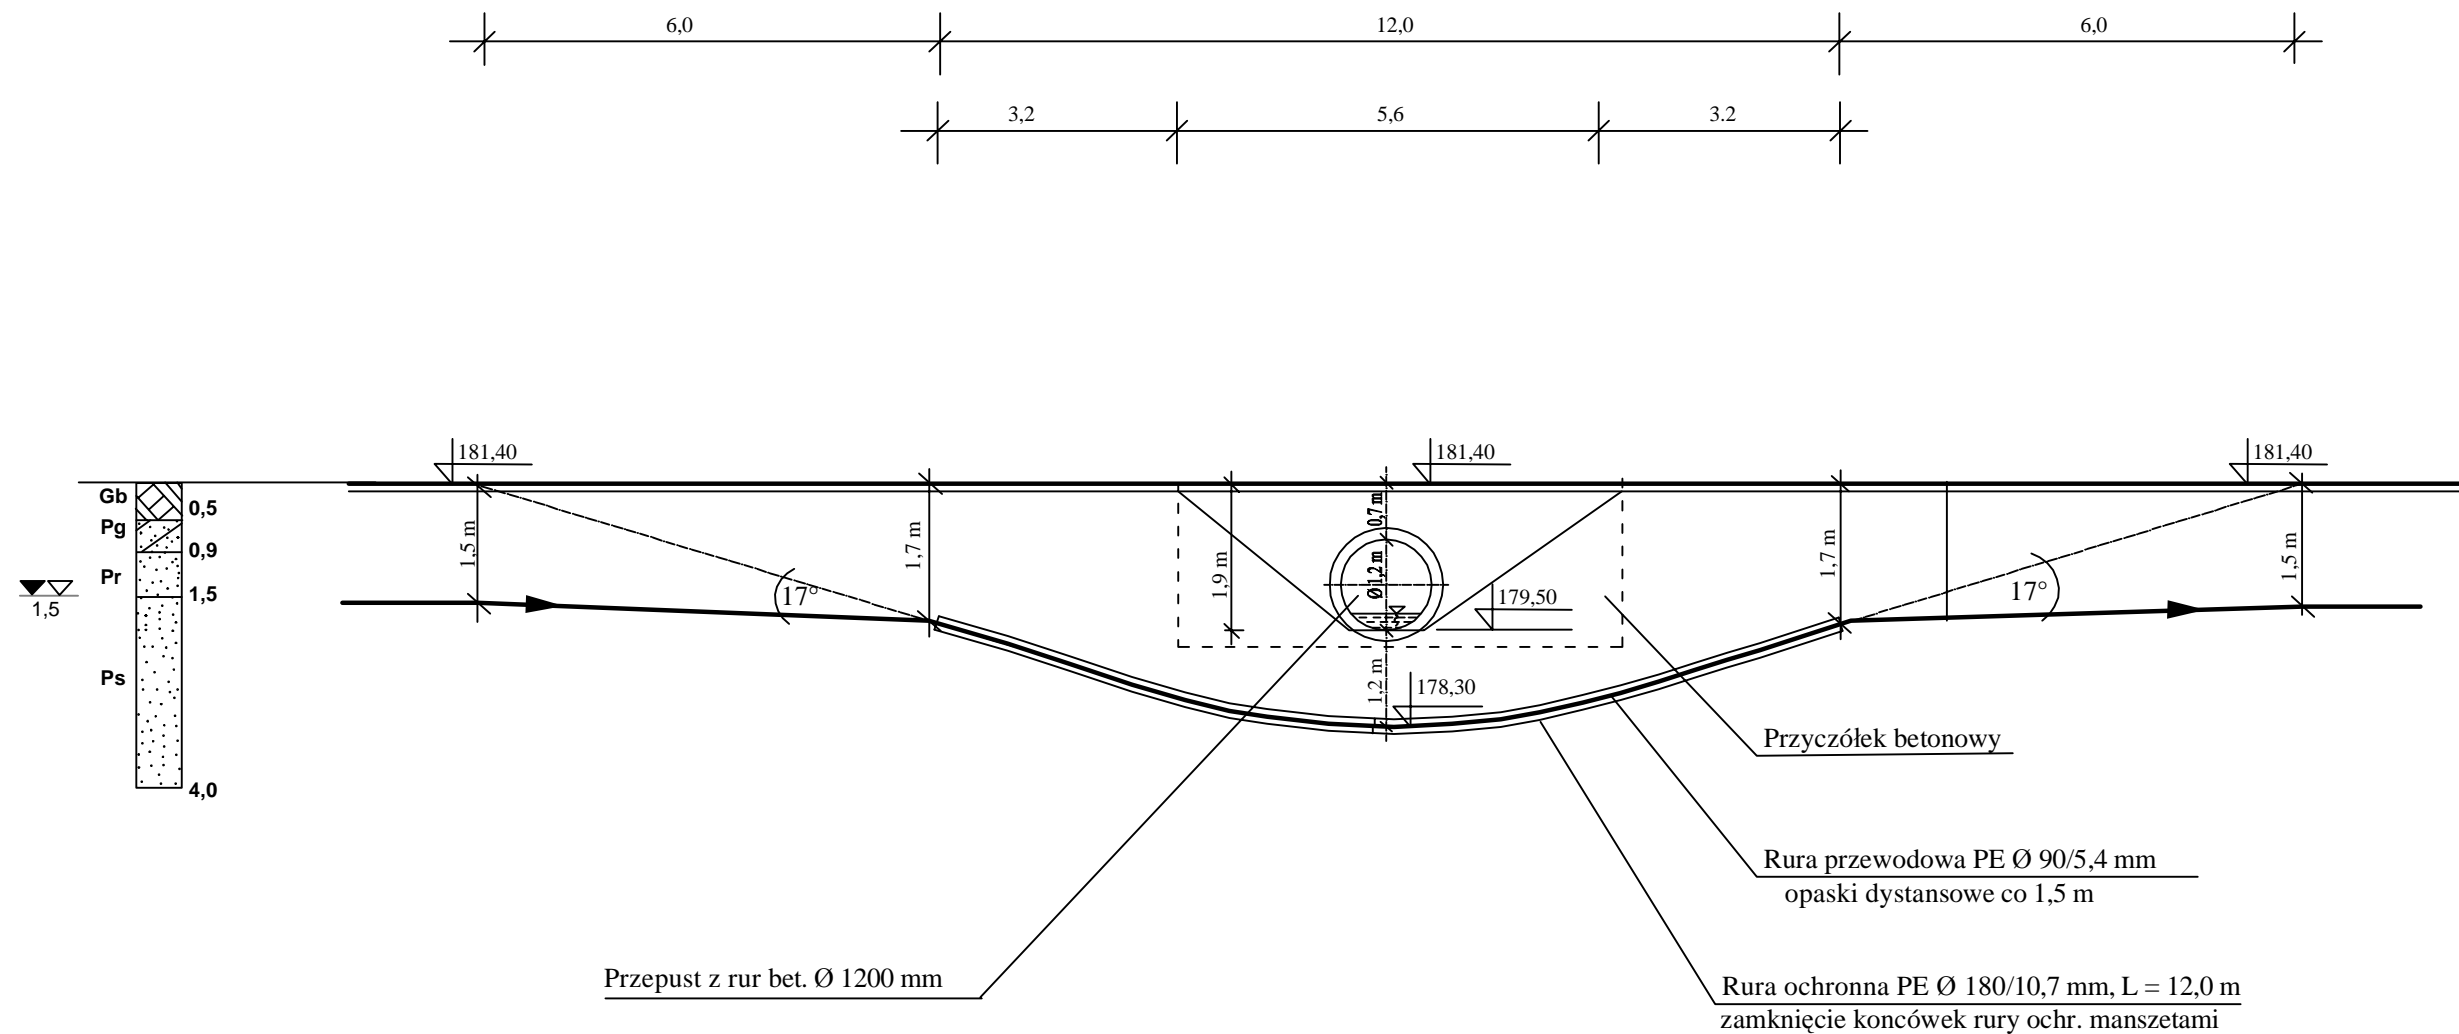

Biuro Projektów i Usług "WIKON" Sieci i Instalacje Sanitarne 45-284 Opole ul. Szarych Szeregów 31/5 tel. 77 44-25-492, kom. 506 243 388	Projektant :	Upr. bud.	Branża	Podpis
	inż. Wiktor Koniuch	19/86/Op	sanitarna	
Nazwa i adres obiektu : Kanalizacja sanitarna w miejscowości Ćwiercie gm. Walce	Sprawdzający :			
	mgr inż. Andrzej Neustein	330/88/Op	sanitarna	
	Przedmiot rysunku :	Data : czerwiec 2022		
	Przekrój przejścia rurociągu tłoczego ścieków sanitarnych pod rzeką Swornica w km. 9+375	Skala : 1 : 100		
		Nr rys.	Nr egz.	
		7		