


Przebieg proj. rurociągu tłocznego ścieków pod rzeką Stradunia

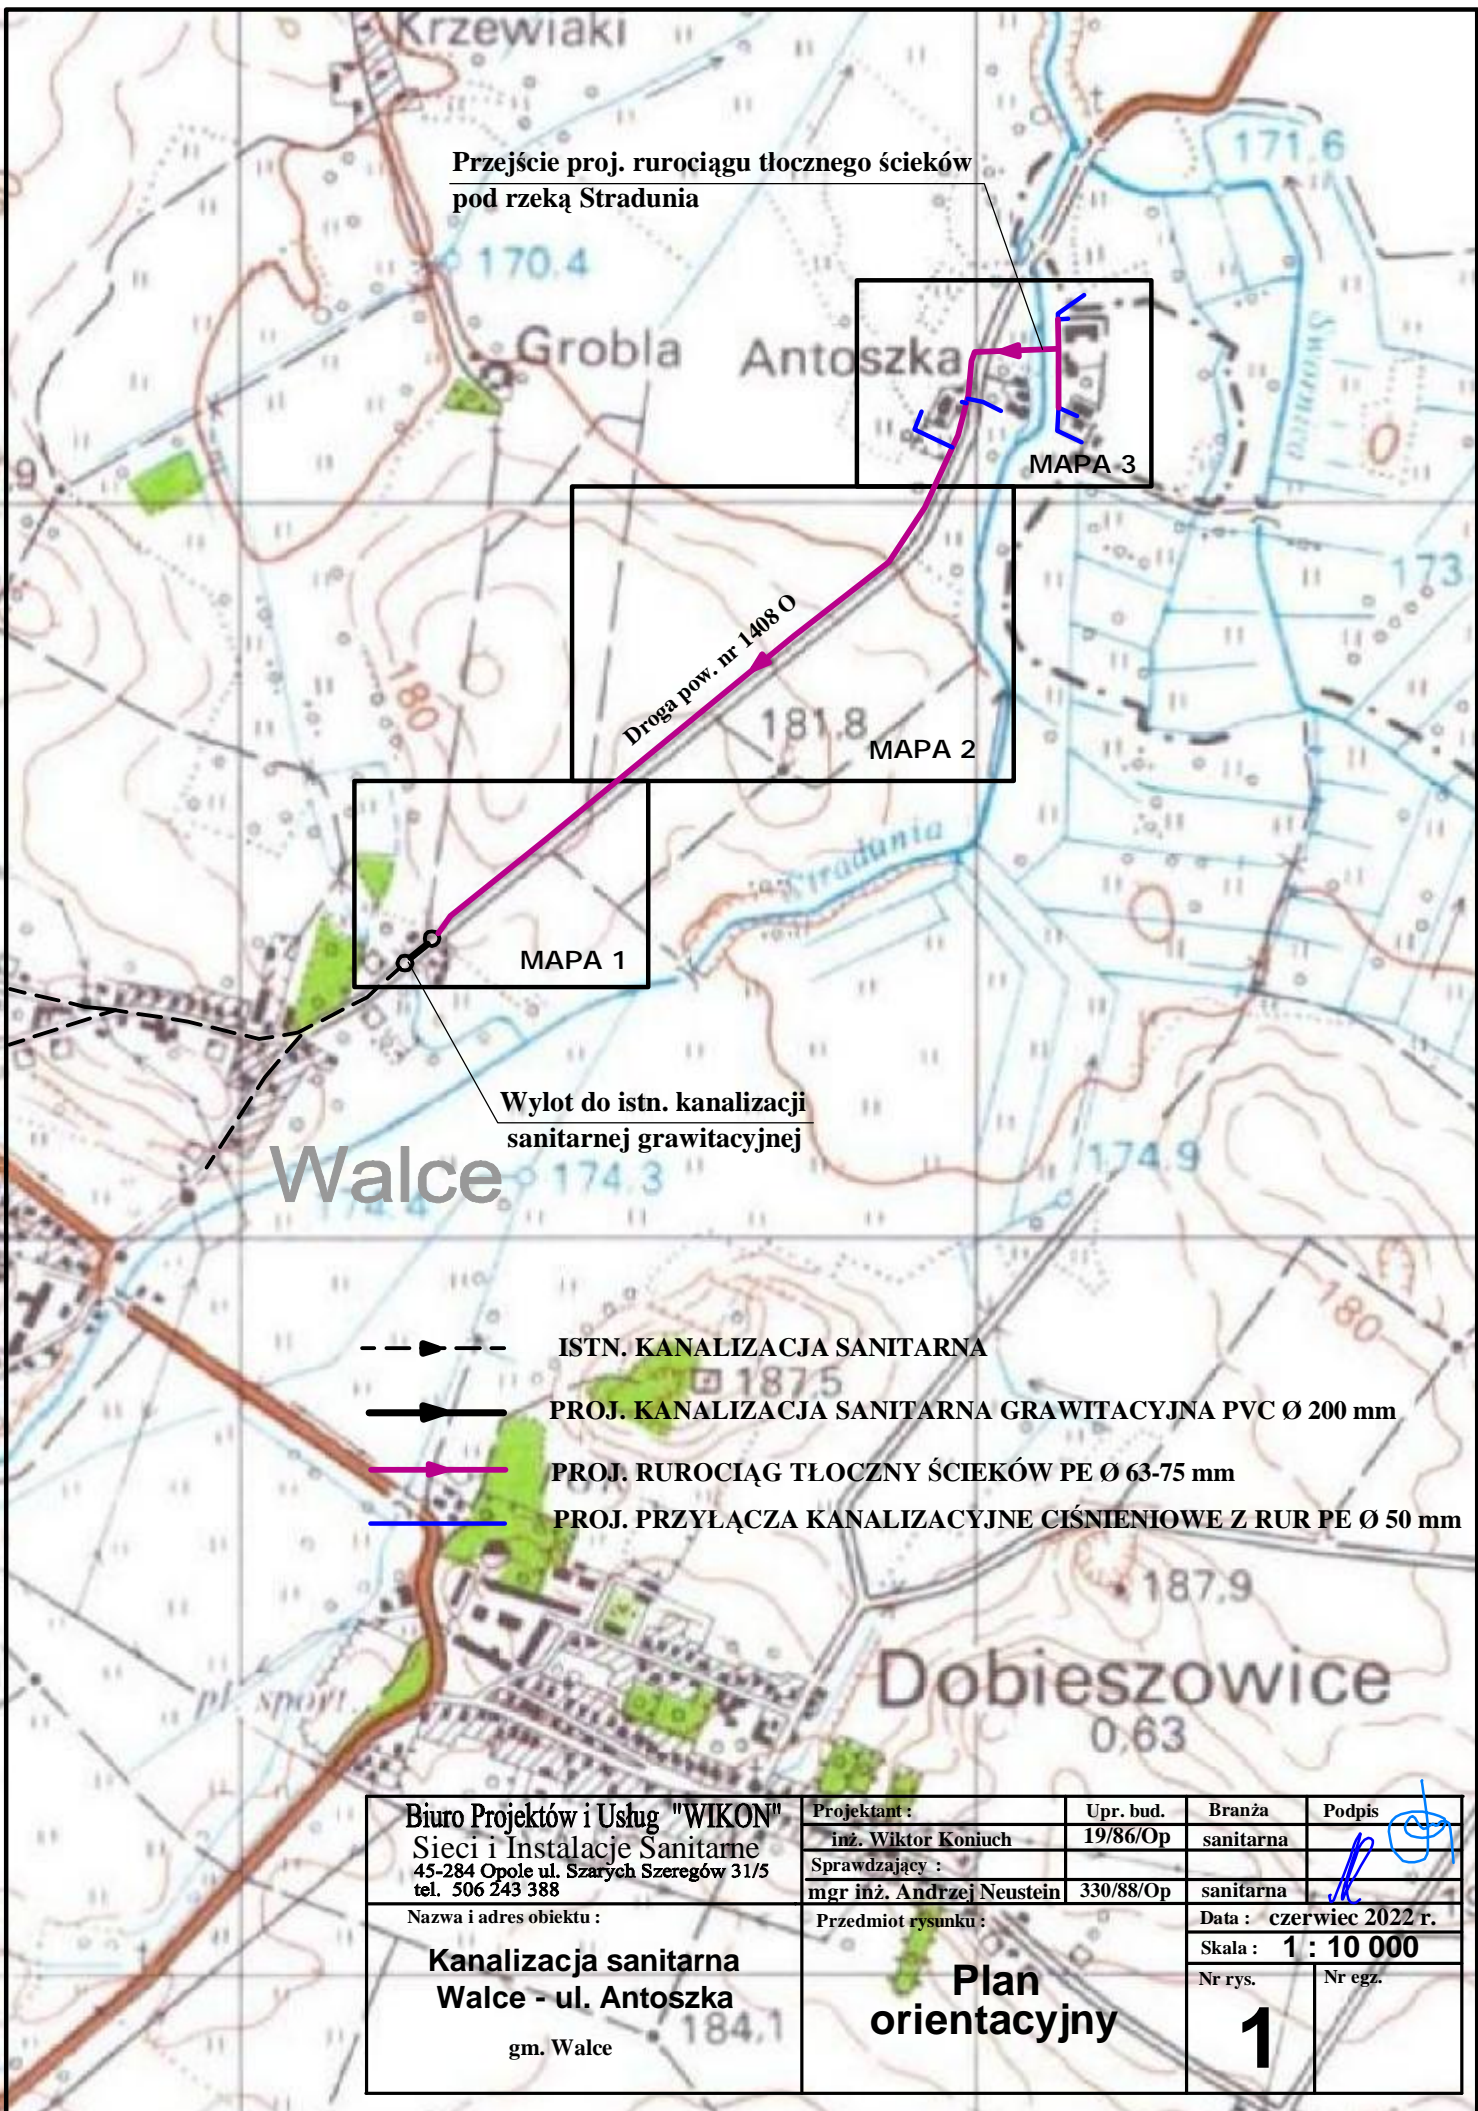

Wylot do istn. kanalizacji sanitarnej grawitacyjnej

- ▶--- ISTN. KANALIZACJA SANITARNA
- ▶— PROJ. KANALIZACJA SANITARNA GRAWITACYJNA PVC Ø 200 mm
- ▶— PROJ. RUROCIĄG TŁOCZNY ŚCIEKÓW PE Ø 63-75 mm
- ▶— PROJ. PRZYŁĄCZA KANALIZACYJNE CIŚNIENIOWE Z RUR PE Ø 50 mm

Biuro Projektów i Usług "WIKON" Sieci i Instalacje Sanitarne 45-284 Opole ul. Szarych Szeregów 31/5 tel. 506 243 388	Projektant :	Upr. bud.	Branża	Podpis
	inż. Wiktor Koniuch	19/86/Op	sanitarna	
Nazwa i adres obiektu : Kanalizacja sanitarna Walce - ul. Antoszka gm. Walce	Sprawdzający :	330/88/Op	sanitarna	
	mgr inż. Andrzej Neustein			
Przedmiot rysunku : Plan orientacyjny		Data : czerwiec 2022 r.		
		Skala : 1 : 10 000		
		Nr rys.	Nr egz.	
		1		