


**PRZEJŚCIE POD RZEKĄ STRADUNIA W KM. 8+010
STEROWANYM PRZEWIERTEM HORYZONTALNYM**

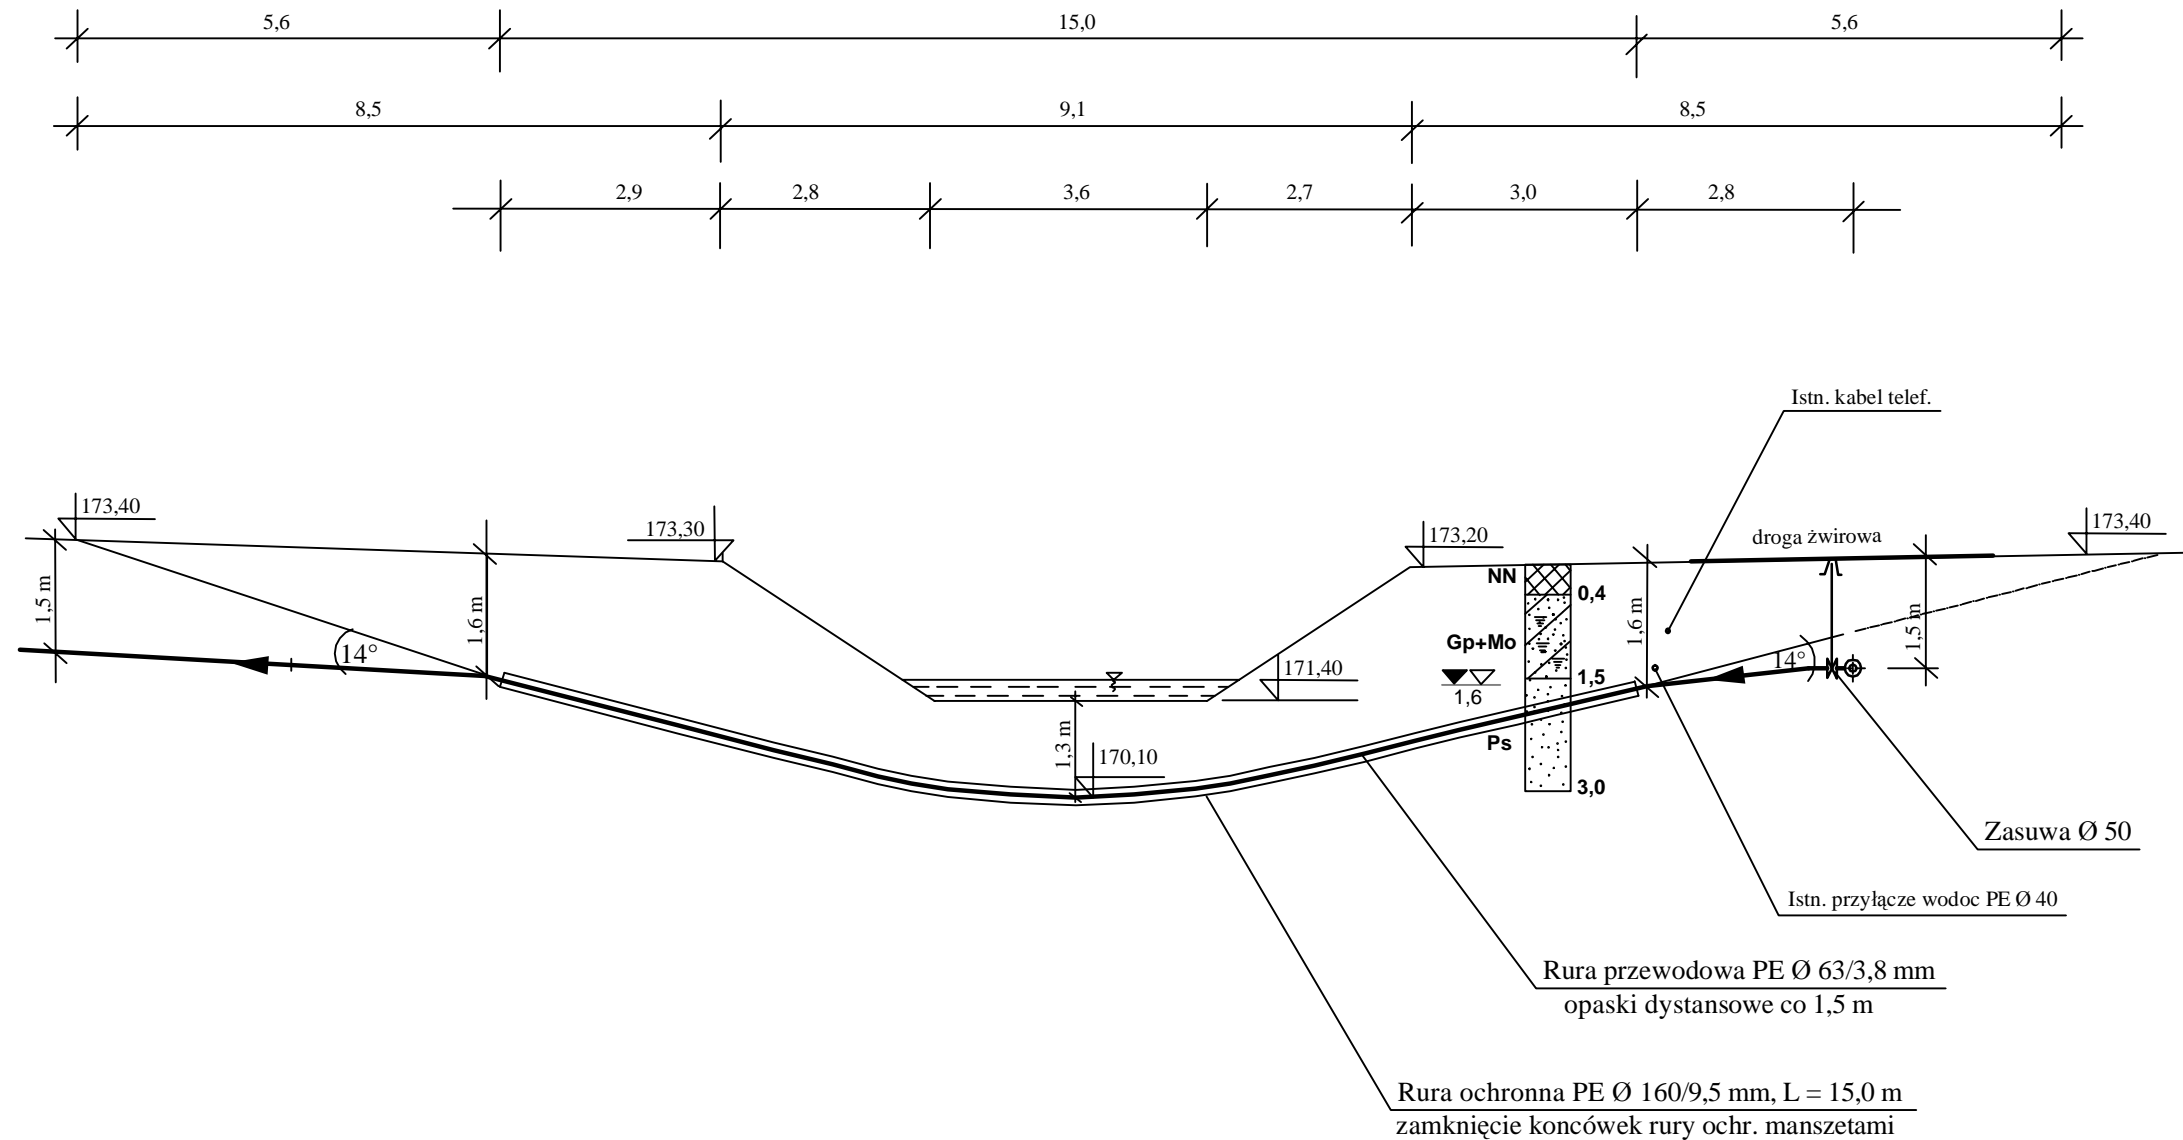

Biuro Projektów i Usług "WIKON" Sieci i Instalacje Sanitarne 45-284 Opole ul. Szarych Szeregów 31/5 tel. 77 44-25-492, kom. 506 243 388	Projektant :	Upr. bud.	Branża	Podpis
	inż. Wiktor Koniuch	19/86/Op	sanitarna	
	Sprawdzający :			
	mgr inż. Andrzej Neustein	330/88/Op	sanitarna	
Nazwa i adres obiektu :	Przedmiot rysunku :		Data : 14 Czerwiec 2022	
Kanalizacja sanitarna ciśnieniowa w ul. Antoszka w Walcach	Przekrój przejścia rurociągu tłoczego ścieków sanitarnych pod rzeką Stradunia w km. 8+010		Skala : 1 : 100	
	Nr rys.	Nr egz.	7	